


PŮDORYS 2.NP
 Investor, lokalita
 PRAKTIK XL
 datum

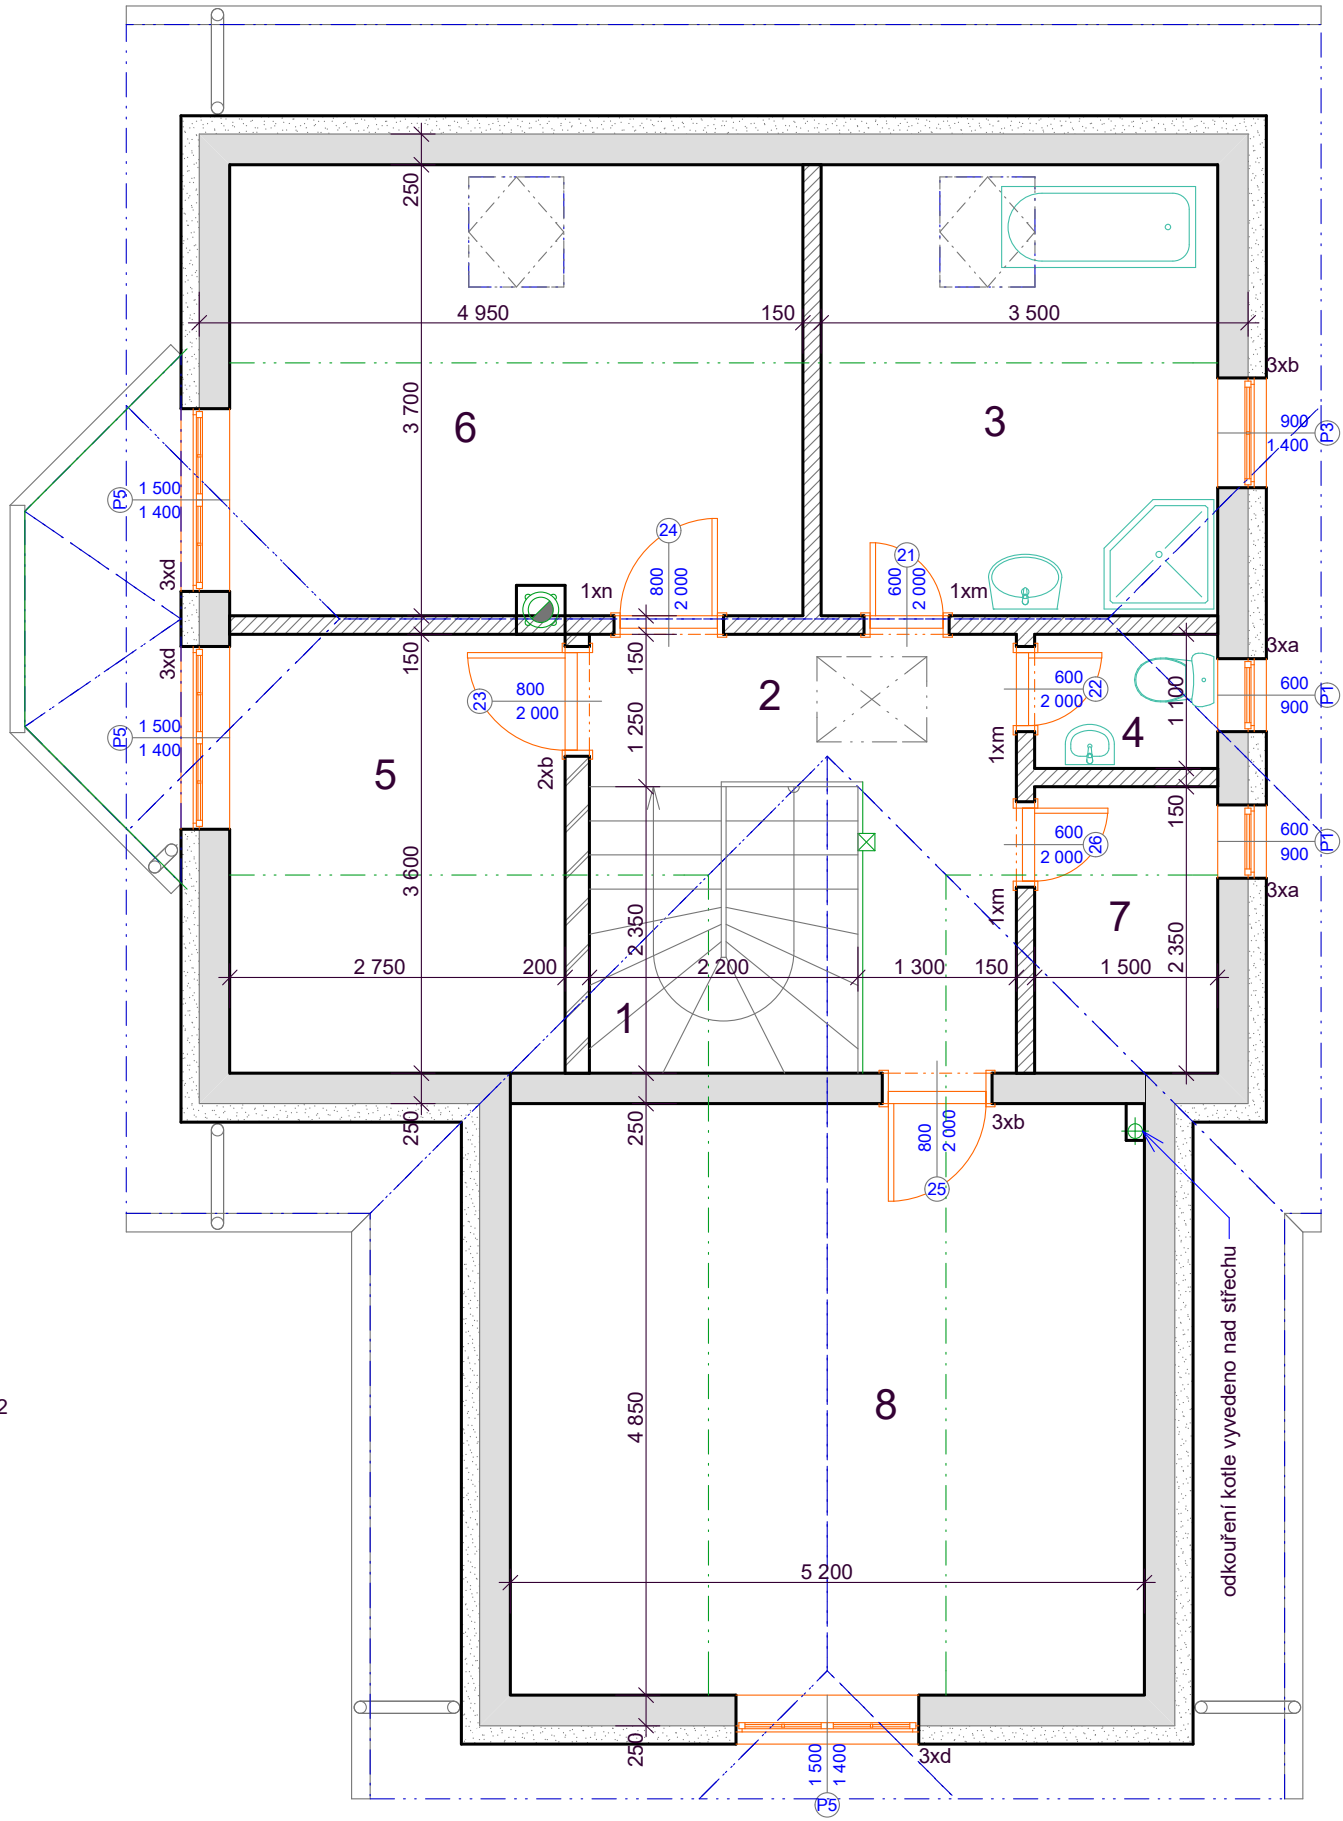

- 1 - Schodiště - 5,20 m2
- 2 - Chodba - 7,60 m2
- 3 - Koupelna - 12,05 m2
- 4 - WC - 1,65 m2
- 5 - Pokoj - 9,90 m2
- 6 - Pokoj - 17,40 m2
- 7 - Šatna - 3,55 m2
- 8 - Pokoj - 25,25 m2