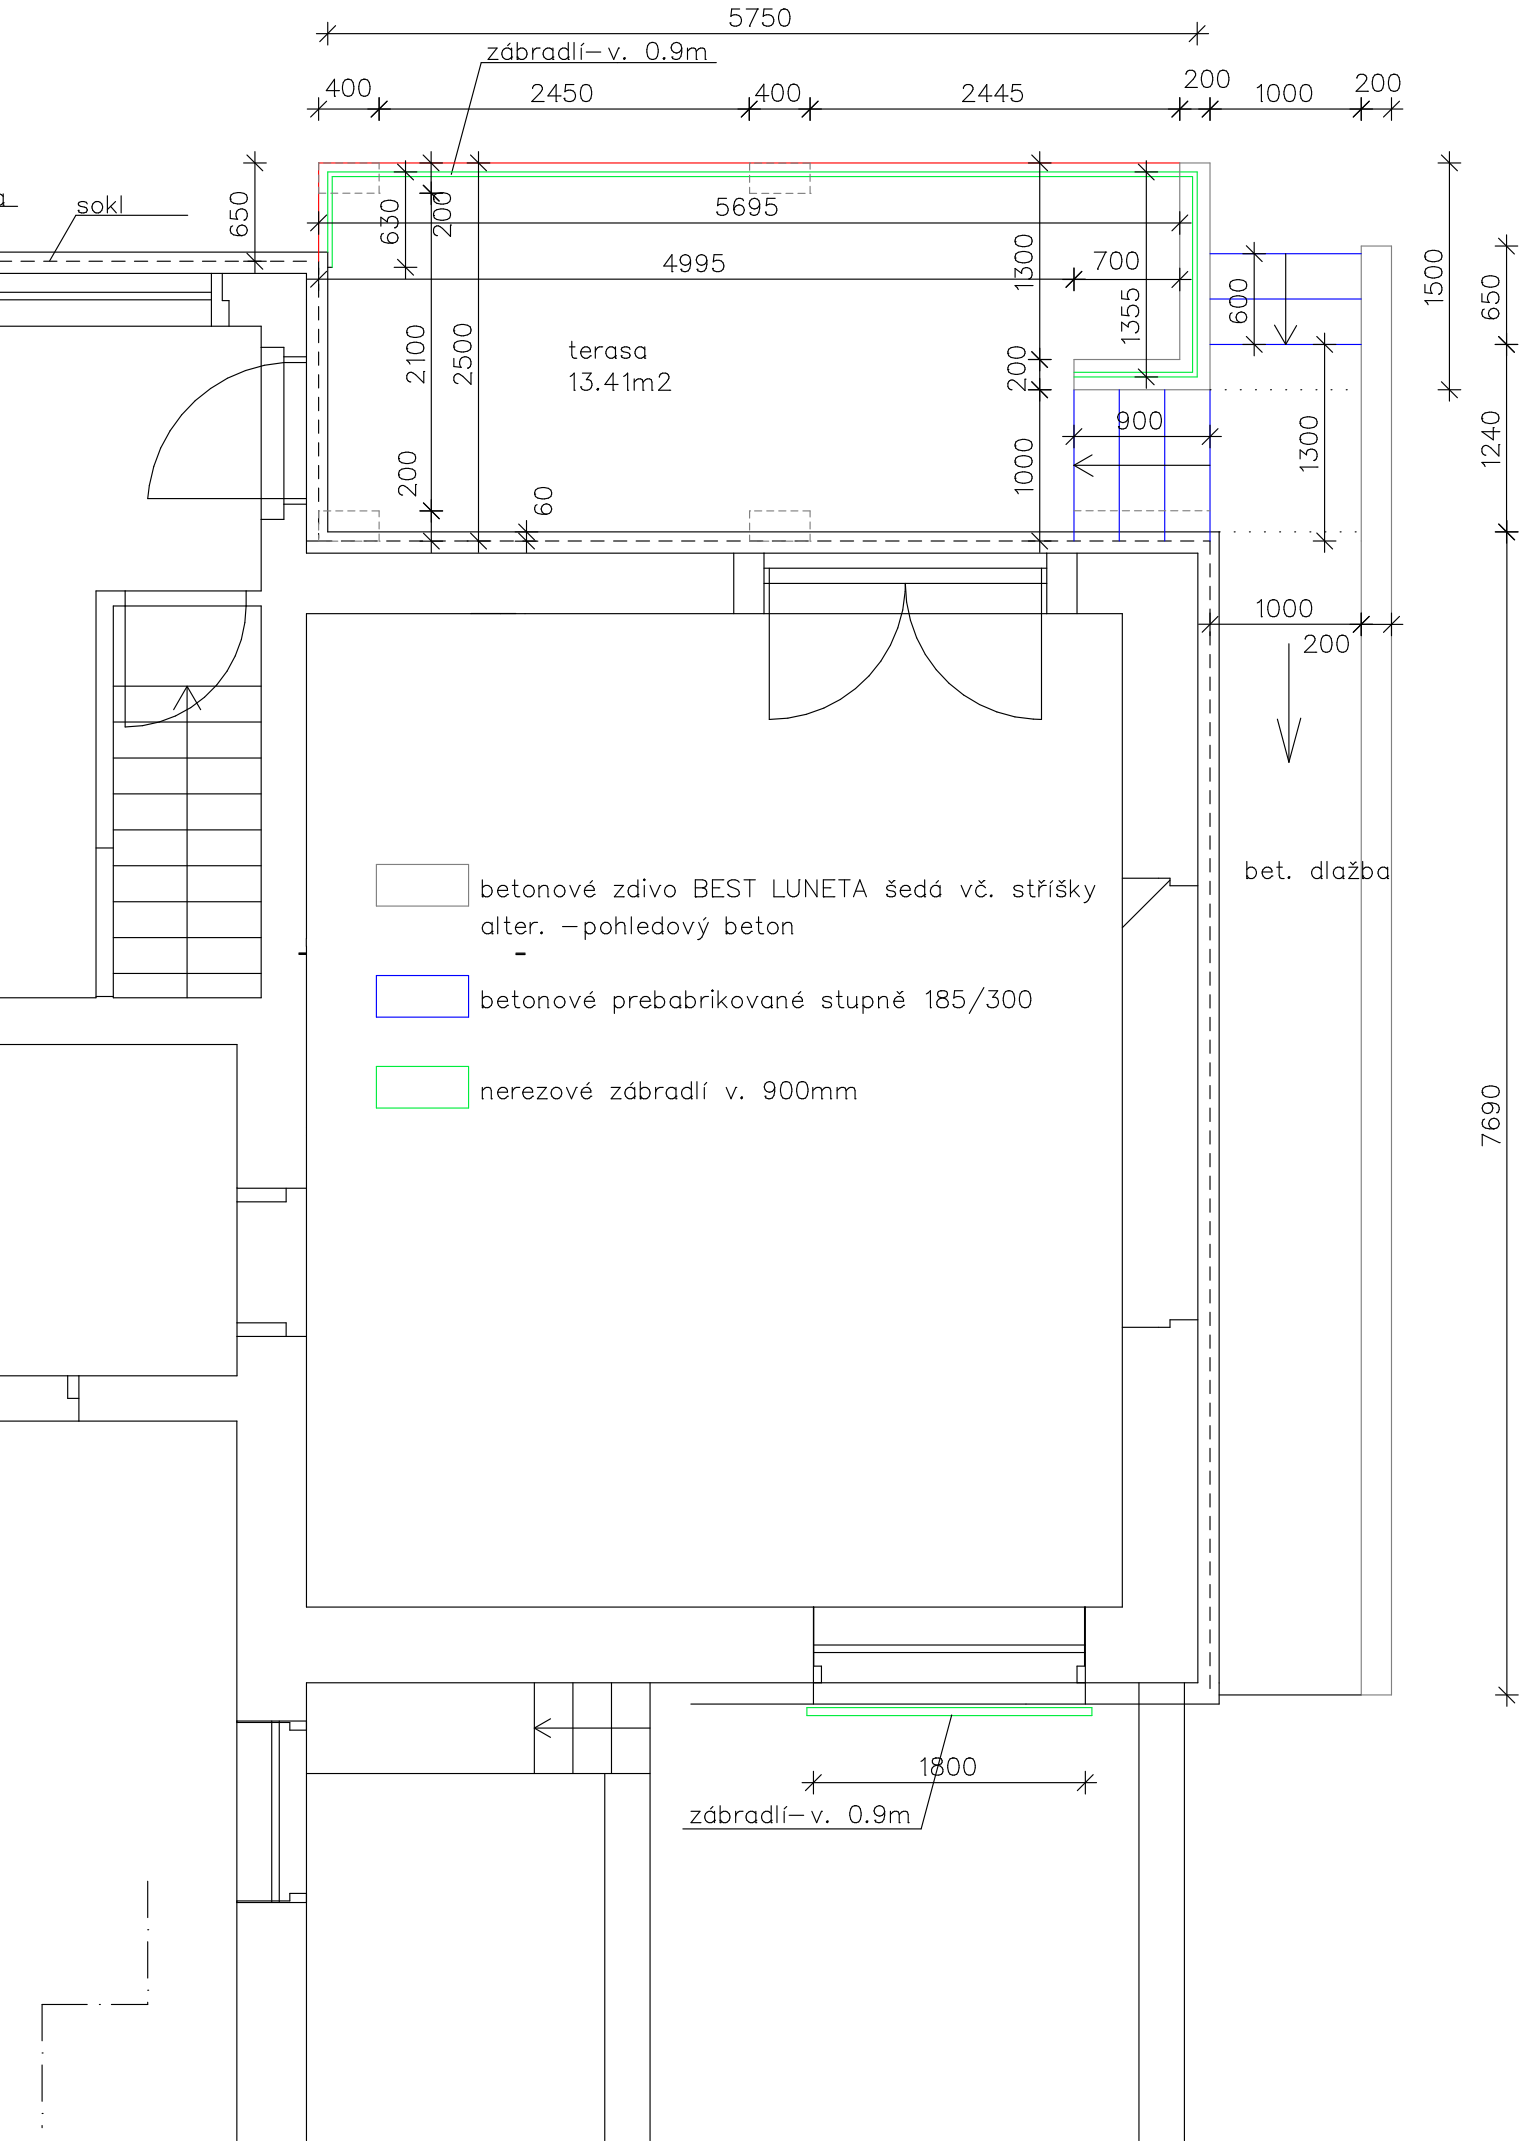
5750
zábradlí– v. 0.9m
400
2450
400
2445
200
1000
200
sokl
650
630
200
5695
4995
1300
700
1355
600
1500
650
2100
2500
terasa
13.41m2
200
900
1300
1240
200
1000
60
1000
200
bet. dlažba
betonové zdivo BEST LUNETA šedá vč. stříšky
alter. –pohledový beton
betonové prebabrikované stupně 185/300
nerezové zábradlí v. 900mm
7690
1800
zábradlí– v. 0.9m