



ZÁPADNÍ

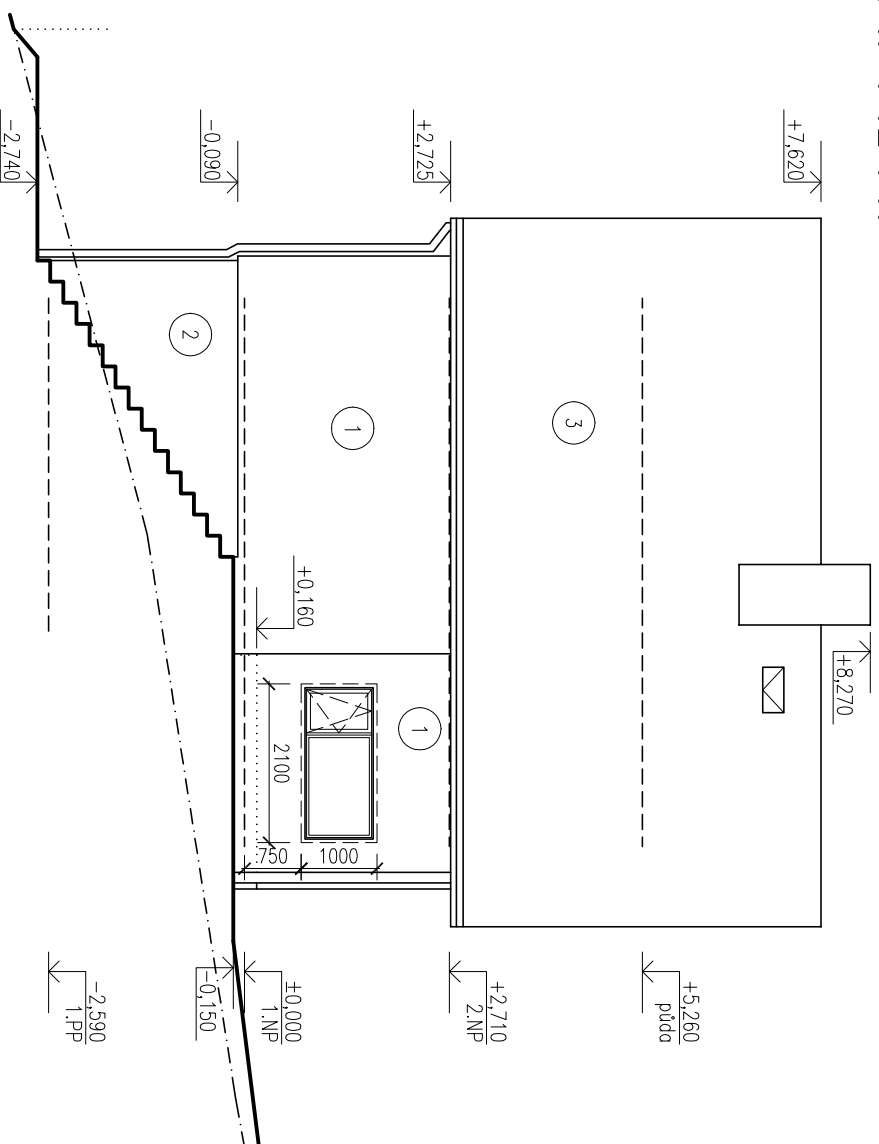

JIŽNÍ


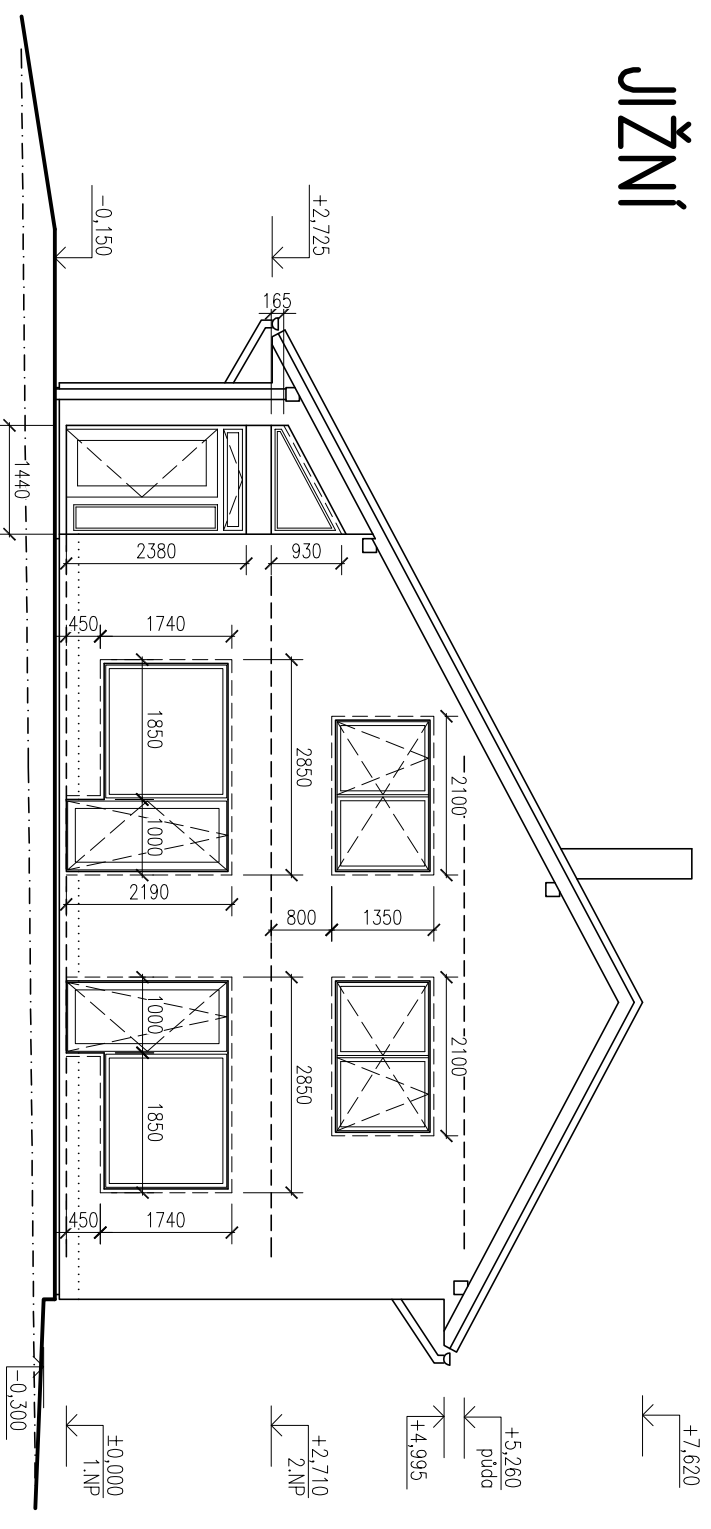


SEVERNÍ

Poznámky


- rozměry označují velikost stavebního otvoru
- u dveří se skladebný rozměr výplně zvětšuje o výšku prahu

VÝCHODNÍ

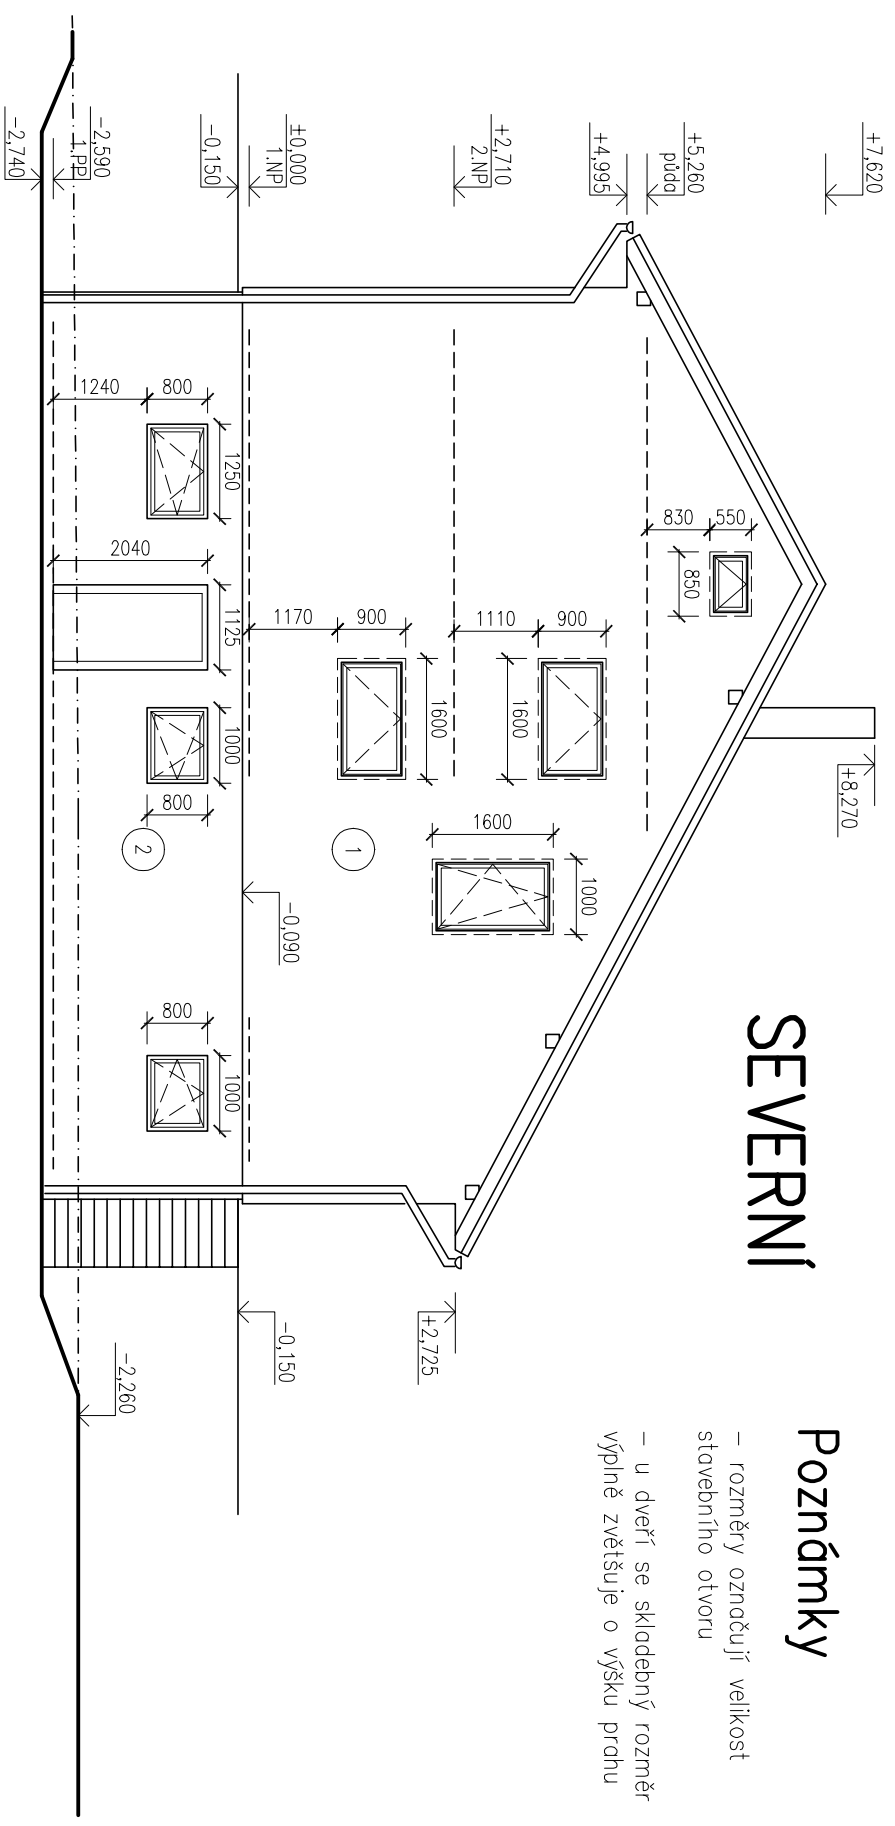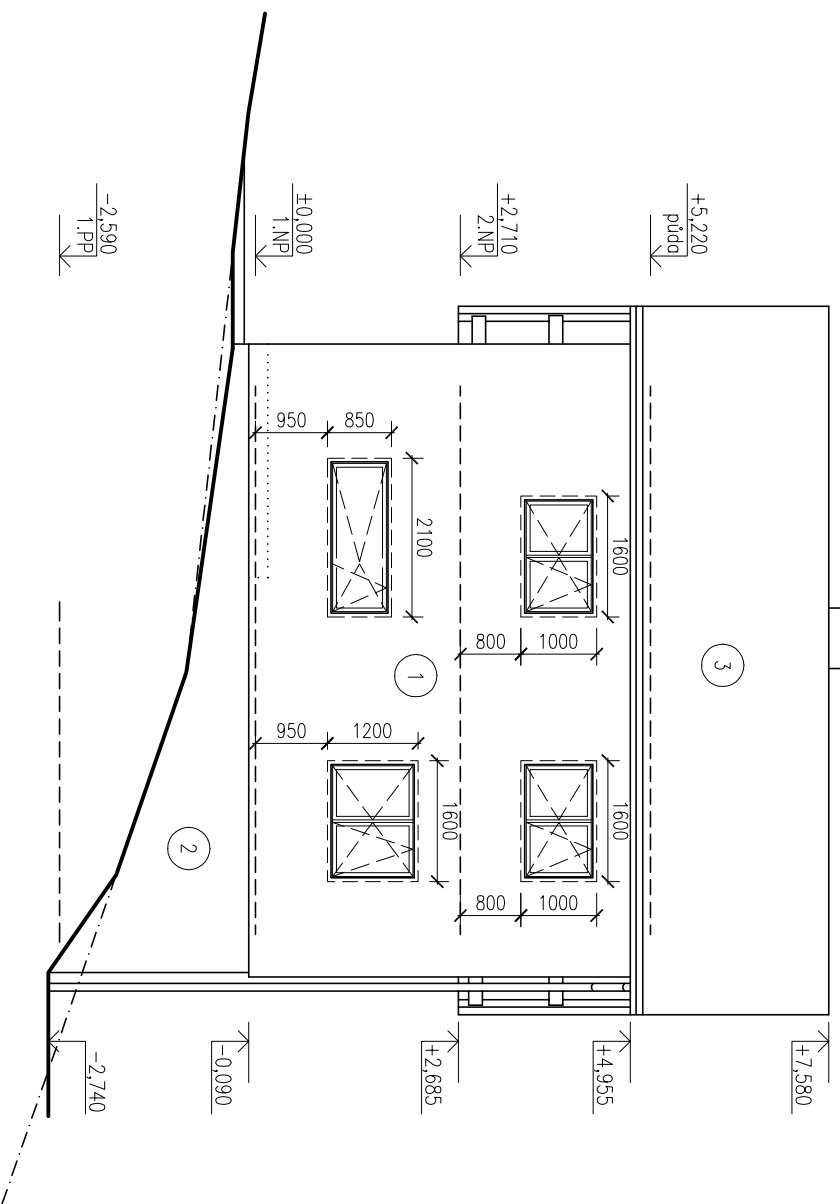

Legenda

- 1 Hlin. omítka hydrofob., váp. malba
 - 2 Obklad (keramika/kámen)
 - 3 Krytina – pálená taška
- oplechování: FeZn
– komín: tenkovstředná omítka

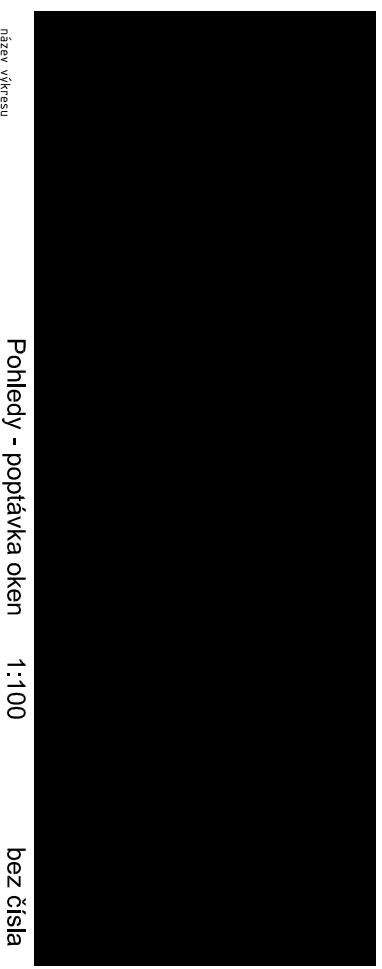

název výkresu

Pohledy - poplávka oken 1:100 bez čísla