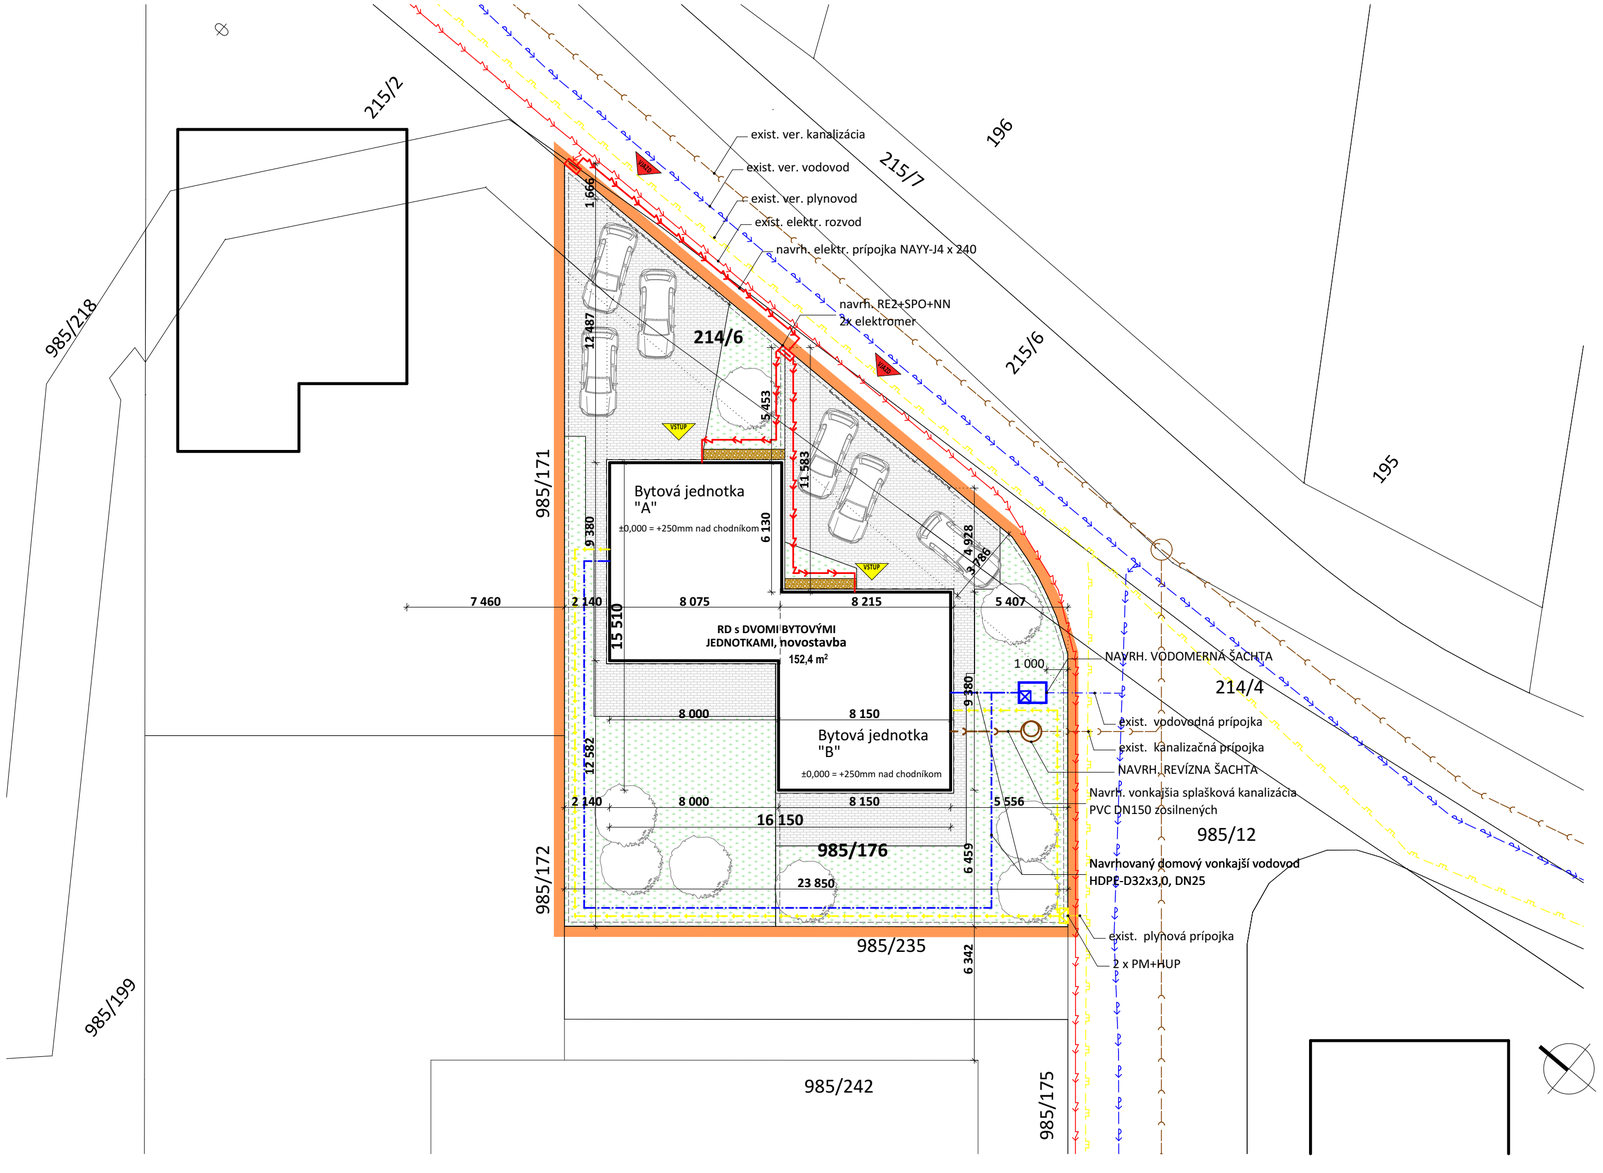

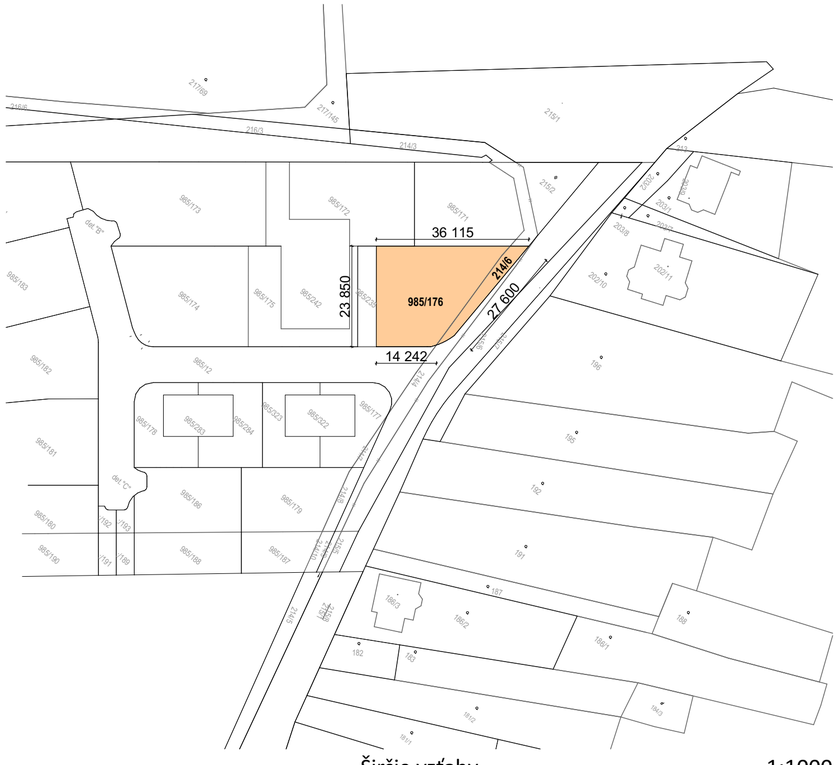

Širšie vzťahy 1:1000

PAUER architects, s.r.o.
MIEROVÉ NÁM. 4
903 01 S E N E C
IČO 43 847 854
DIČ/IČ DPH SK2022512723

Autor, vypracoval Zodp. projektant	PAUER architects s.r.o. mail.: risopauer@yahoo.com Ing.arch. Richard Pauer tel.: 0903 103 990			pauer architects
Investor	MUDr. Linda Torres Mašurová, Semenárska 29, 85110 Bratislava			
Časť	ARCHITEKTONICKO STAVEBNÉ RIEŠENIE			
Názov a miesto stavby	**RD s DVOMI BYTOVÝMI JEDNOTKAMI, Novostavba** Trnková ul. ,Bratislava - Jarovce, p.č.: 985/176, 214/6			Dátum 04/2015 Paré
Obsah výkresu	**Situácia**	Mierka 1:200	Číslo výkresu **1**	Stupeň **PSP** č.zák.