




# POHLED JIHOVÝCHODNÍ

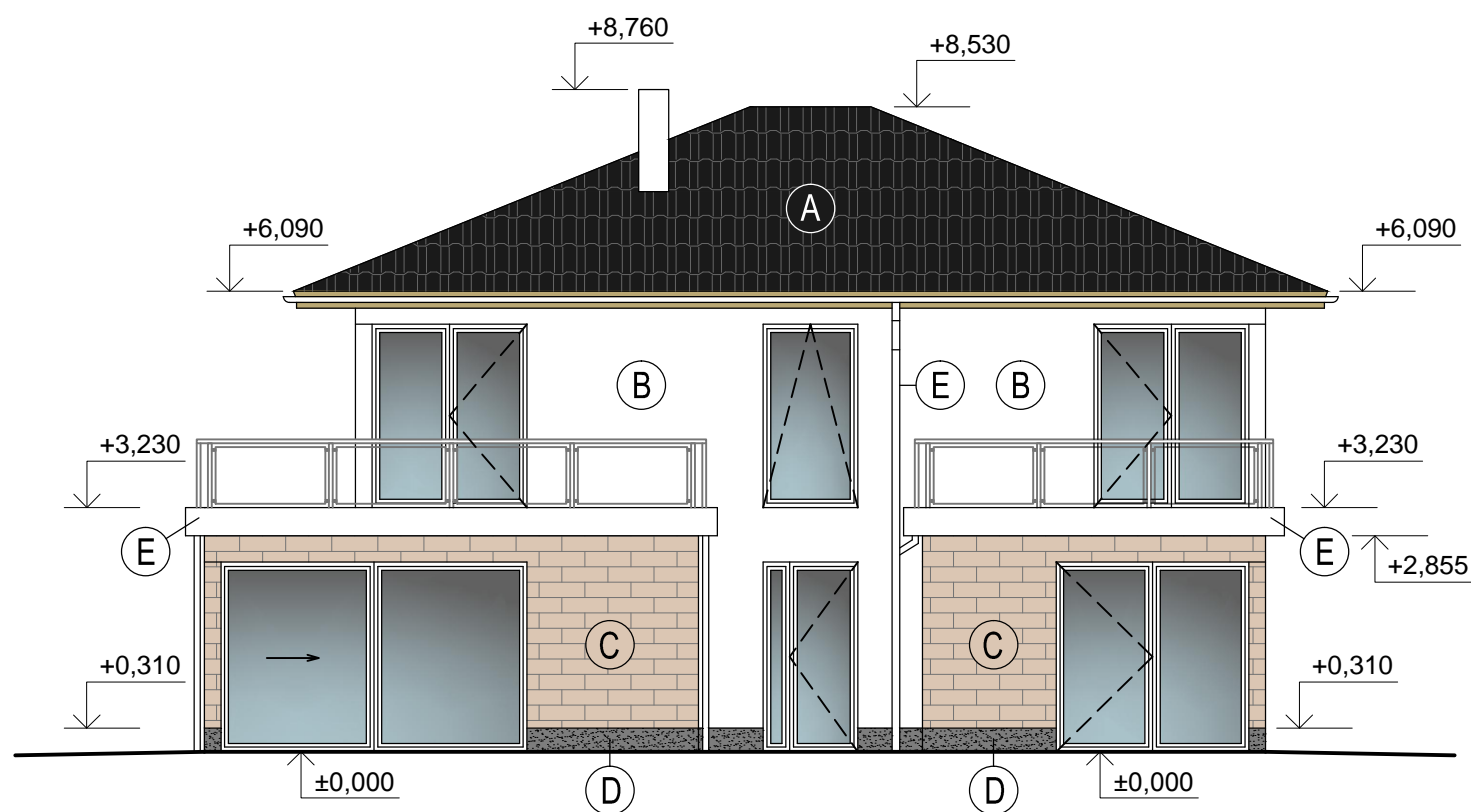

# POHLED SEVEROVÝCHODNÍ

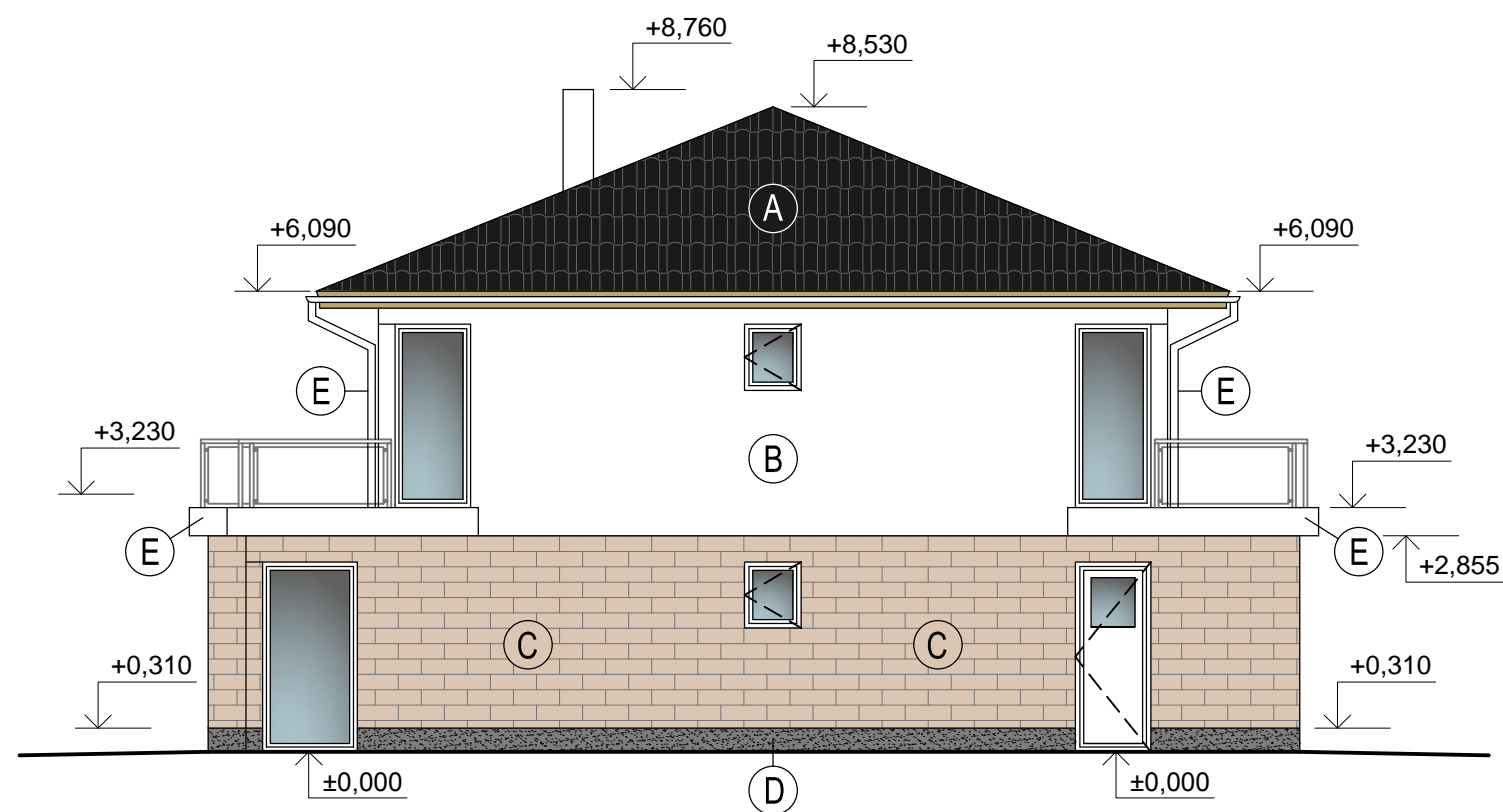

# POHLED SEVEROZÁPADNÍ

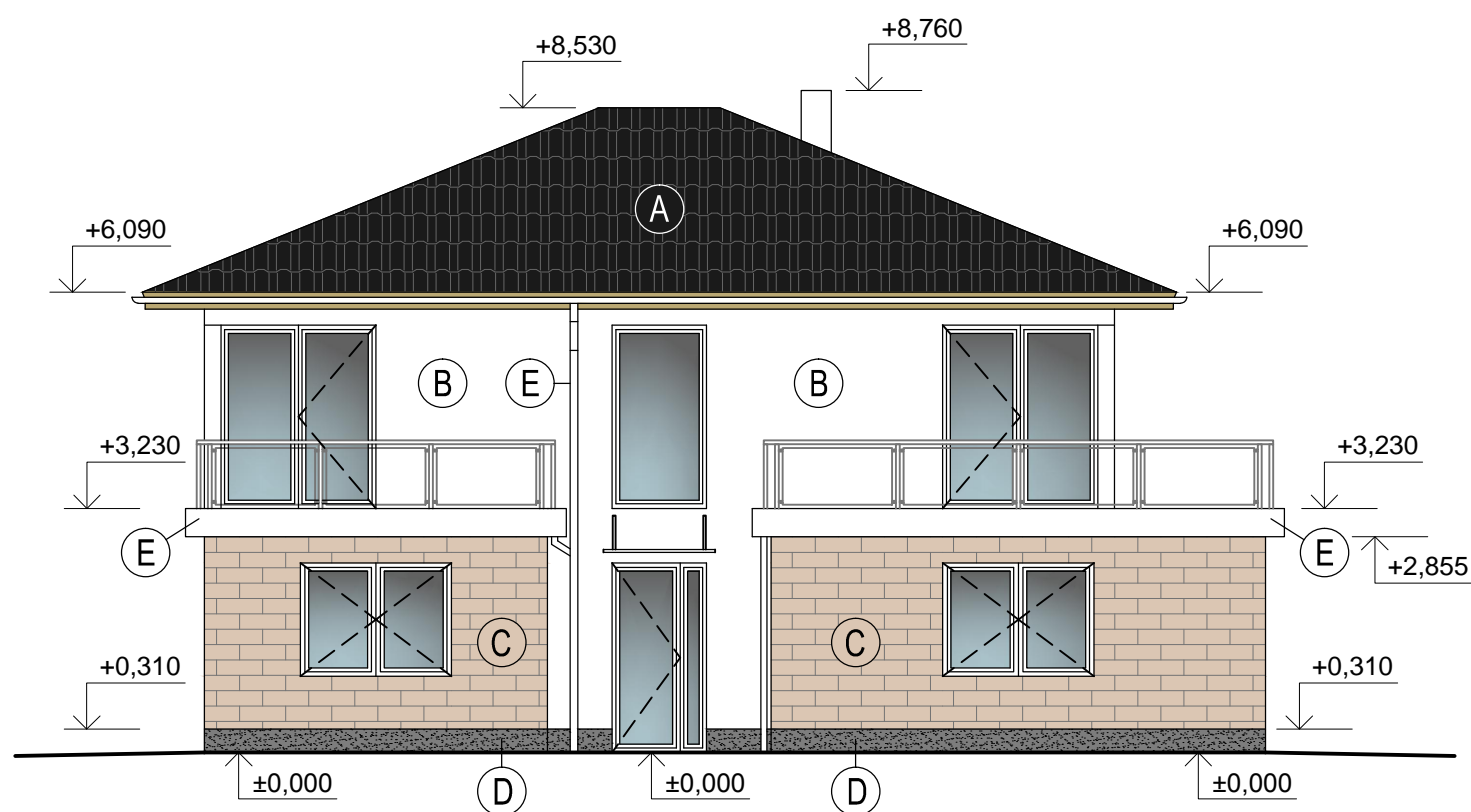

# POHLED JIHOZÁPADNÍ

