



**POHĚAD PREDNÝ JUHOVÝCHODNÝ**

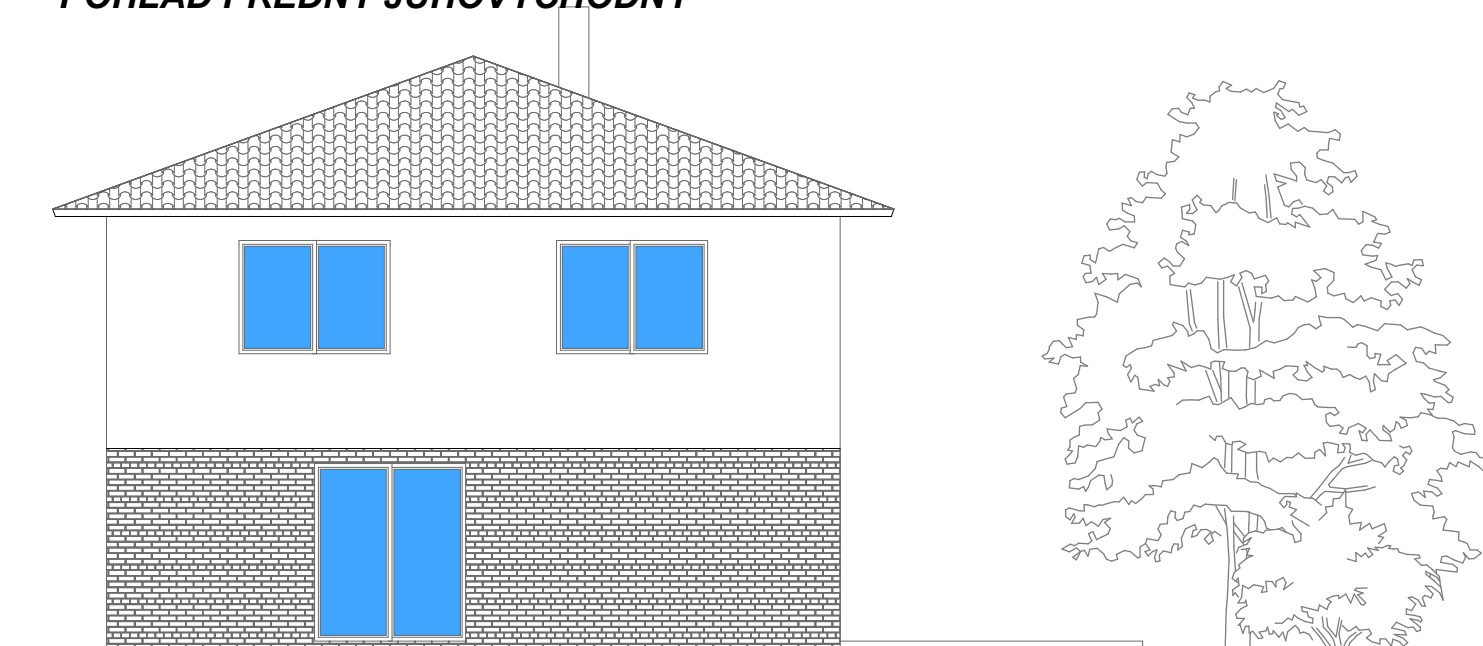

**POHĚAD BOČNÝ JUHOZÁPADNÝ**

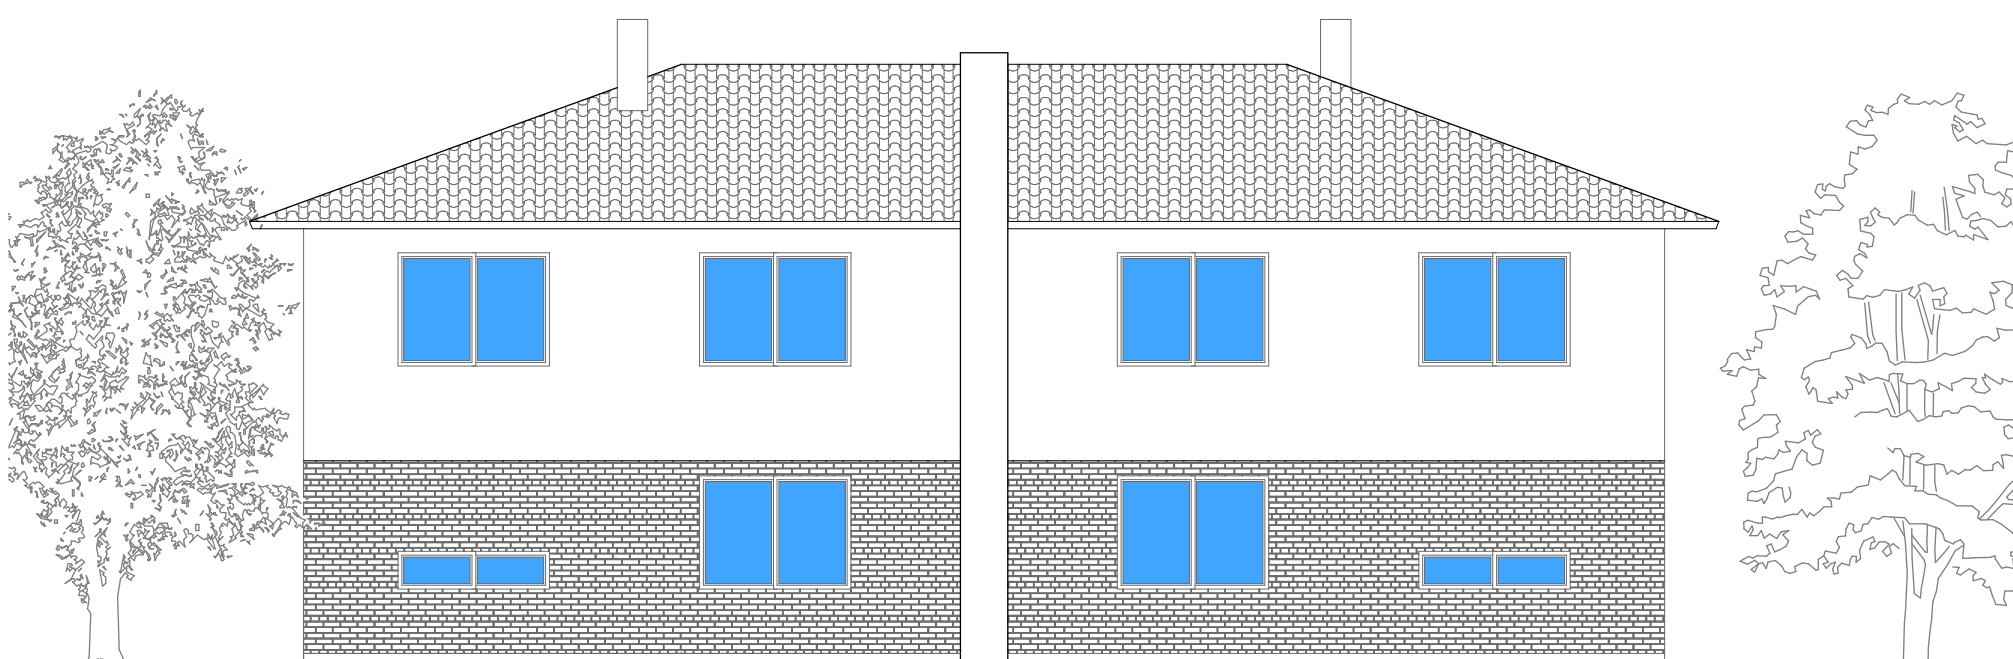

**POHĚAD ZADNÝ**