S1 - 13ks

ZTUŽENÍ BUDE NAVRŽENO ODDĚLENĚ S OHLEDEM NA TABULKU ŘEZIVA A NA SYSTÉM STABILITY VAZNÍKU.

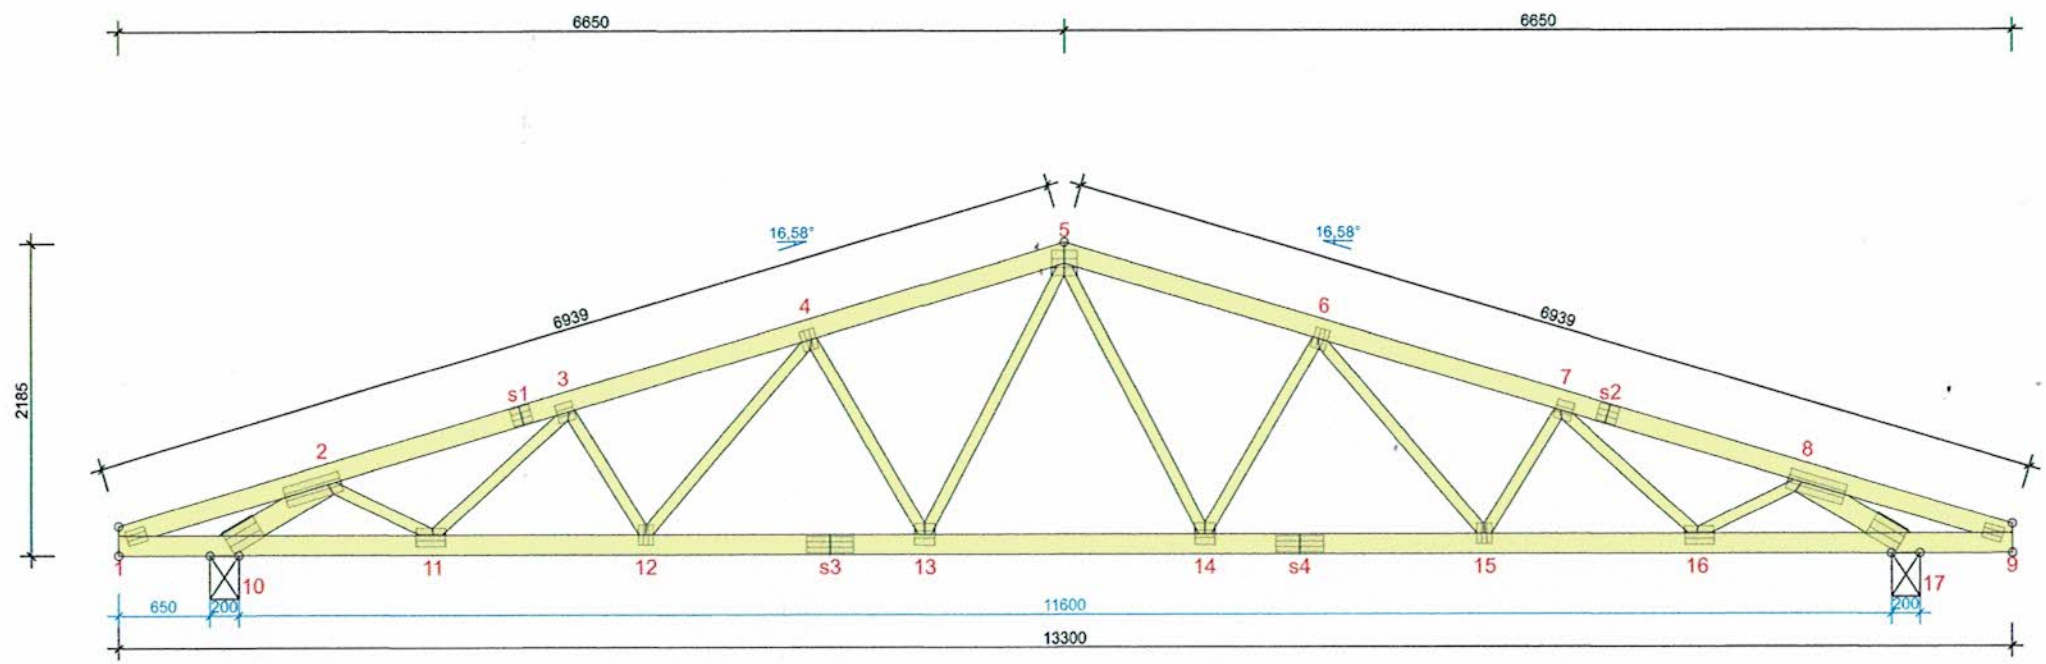

ŘEZIVO ŠÍŘKA 50 mm	
VAZNÍK- OD - DO	ZTUŽENÍ mm/ks
1-5	600
5-9	600
1-9	2000

ZATÍŽENÍ (N/m²)	
SNĚHOVÁ OBLAST:	4
ZATÍŽENÍ SNĚHEM (Sk, 650 m a.s.l):	2228 N/m²
ZATÍŽENÍ VĚTREM (qp(z)):	627 N/m²
STÁLÉ ZATÍŽENÍ NA STŘECHU:	350
STÁLÉ ZATÍŽENÍ NA NECHRÁNĚNÝ STROP:	250
Přidána vlastní tíha	

OBECNÉ NASTAVENÍ	
ŠÍŘKA ŘEZIVA (mm):	50
HMOTNOST VAZNÍKU (kg/vrstvu):	158
ROZTEČ VAZNÍKŮ (mm):	982
SOUČINITEL SPOLUPŮSOBENÍ:	1
SERVISNÍ TŘÍDA:	2 = 65% <= RH < 85%
ZTUŽENÍ: VIZ. TABULKA ŘEZIVA	

OBECNÉ POKYNY
KONSTRUKCE BYLA NAVRŽENA POMOCÍ NÁVRHOVÉHO PROGRAMU "PAMIR", DREVOPAL - LICENCE: 21647/16
Norma: EN 1995-1-1:2004 + A2:2014 + SK-NA
PODROBNÉ VÝSLEDKY VIZ. STATICKÝ VÝPOČET