


OBRYS LIATYCH PÁSOV, 600mm

OBRYS DT TVÁRNIC, 300mm

Detail základov

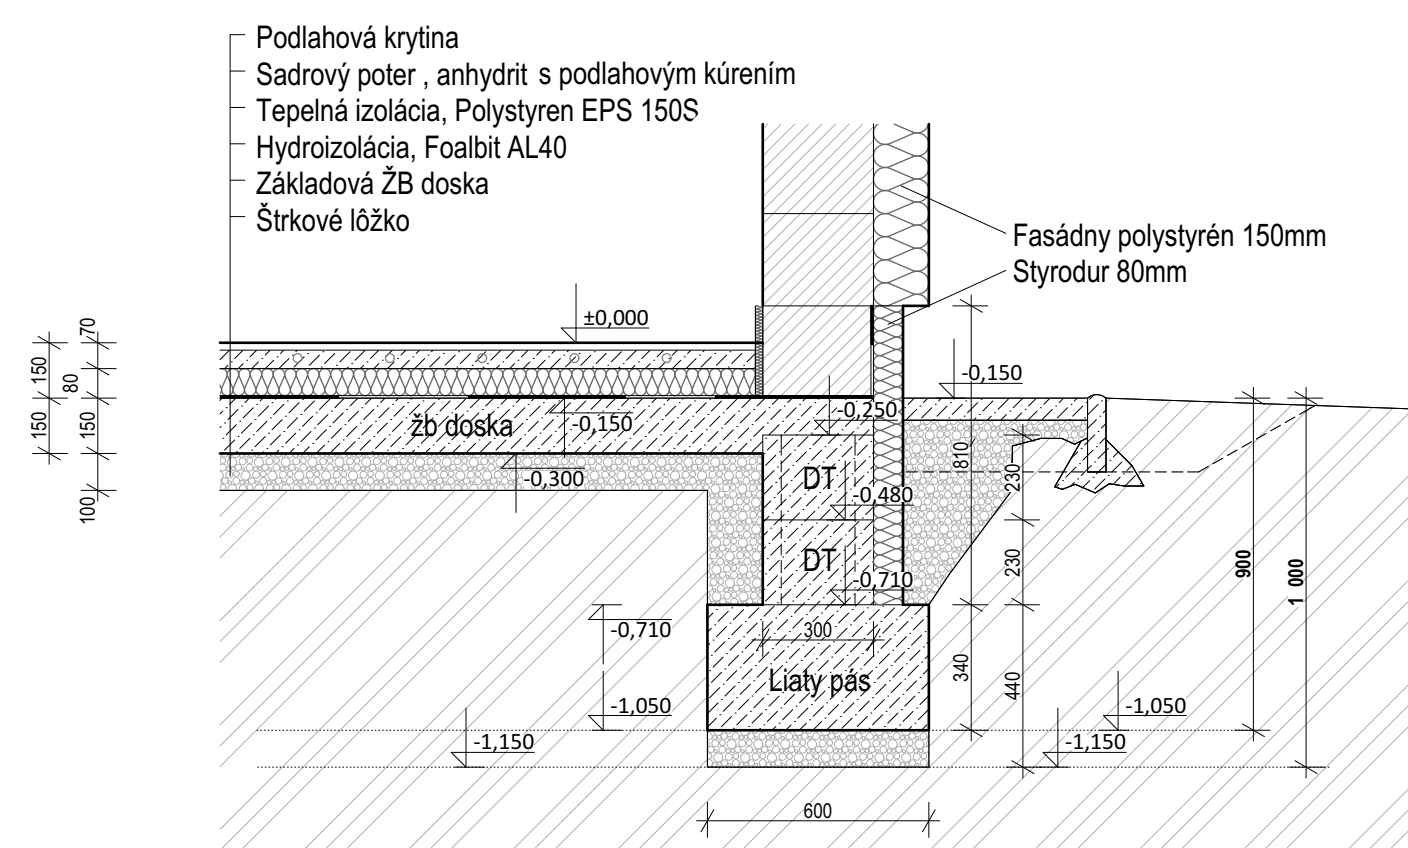

PAUER architects, s.r.o.
 MIEROVÉ NÁM. 4
 903 01 S E N E C
 IČO 43 847 854
 DIČ/IČ DPH SK2022512723

Autor, vypracoval	PAUER architects s.r.o. mail.: risopauer@yahoo.com
Zodp. projektant	Ing.arch. Richard Pauer tel.: 0903 103 990
Investor	MUDr. Linda Torres Mašurová, Semenárska 29, 85110 Bratislava
Časť	ARCHITEKTONICKO STAVEBNÉ RIŠENIE
Názov a miesto stavby	RD s DVOMI BYTOVÝMI JEDNOTKAMI, Novostavba Trnková ul., Bratislava - Jarovce, p.č.: 985/176, 214/6
Obsah výkresu	Základy
Mierka	1:50
Číslo výkresu	2
Dátum	04/2015
Stupeň	Paré
č.zák.	PSP

