



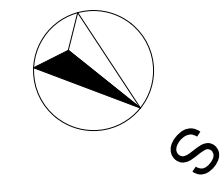

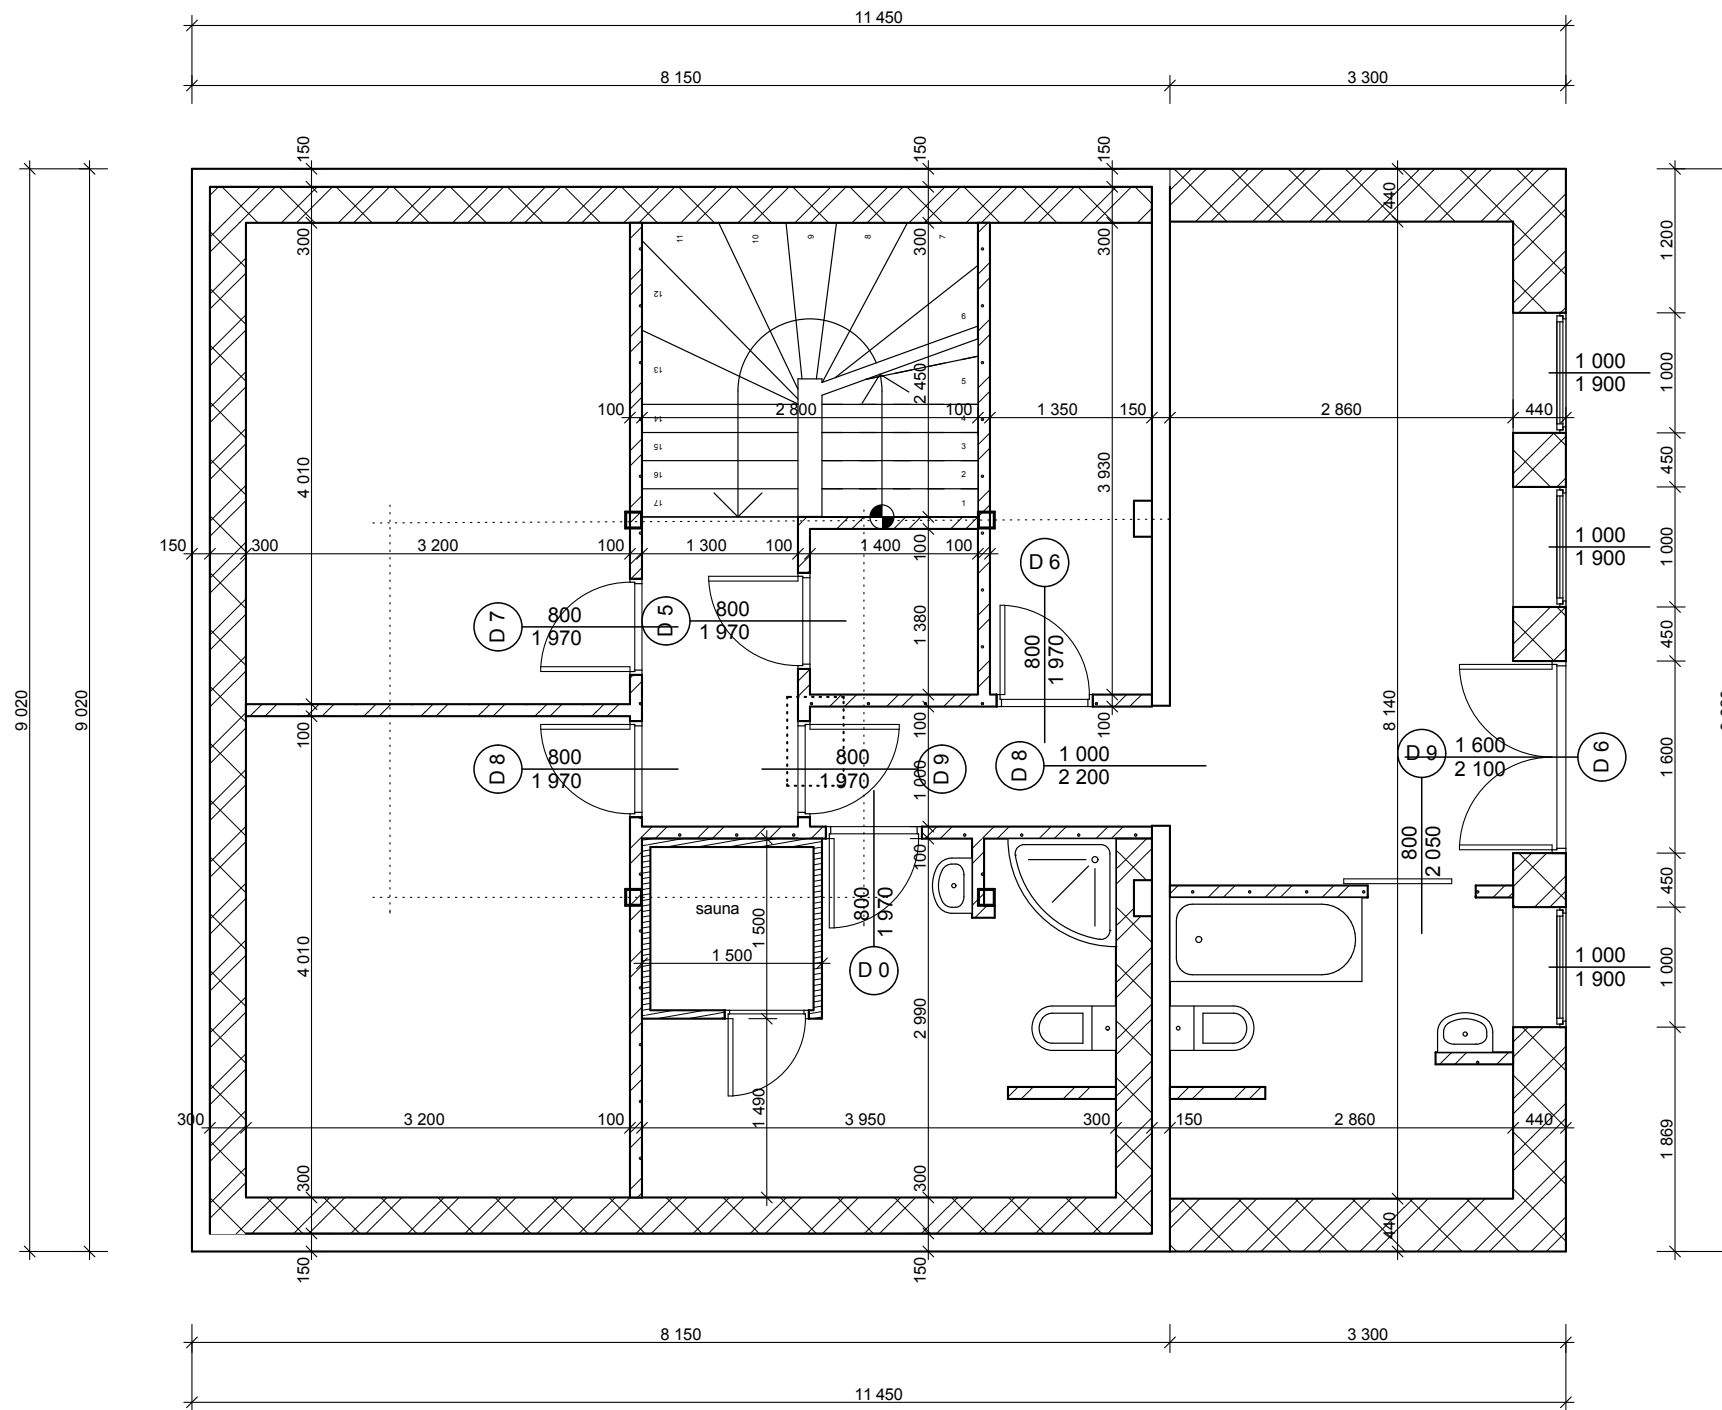

PŮDORYS 2.NP - PODKROVÍ - NOVÝ STAV



LEGENDA :

-  STÁVAJÍCÍ KONSTRUKCE
-  BOURANÉ KONSTRUKCE
-  ZDIVO Z TVÁRNIC POROTHERM 440 P+D
-  ZDIVO Z TVÁRNIC YTONG TL. 100 mm

VÝŠKOVÝ SYSTÉM MÍSTNÍ (- 0,200 = OBRUBNÍK V OSE VJEZDU NA POZEMEK)

PROJEKT PRO " STAVEBNÍ POVOLENÍ "

Vypracoval:	Datum :	listopad 2017
Investor :	[REDACTED]	
Adresa :	[REDACTED]	
Okres :	Účel :	[REDACTED]
Kraj :	číslo zakázky :	46-2017
Akce :	[REDACTED]	
Obsah :	PŮDORYS 2.NP - podkroví	
		D.1.1.b.2

Tato dokumentace slouží pro stavební řízení. Podle této dokumentace lze stavět pouze na vlastní zodpovědnost investora.