


# PŮDORYS STŘECHY

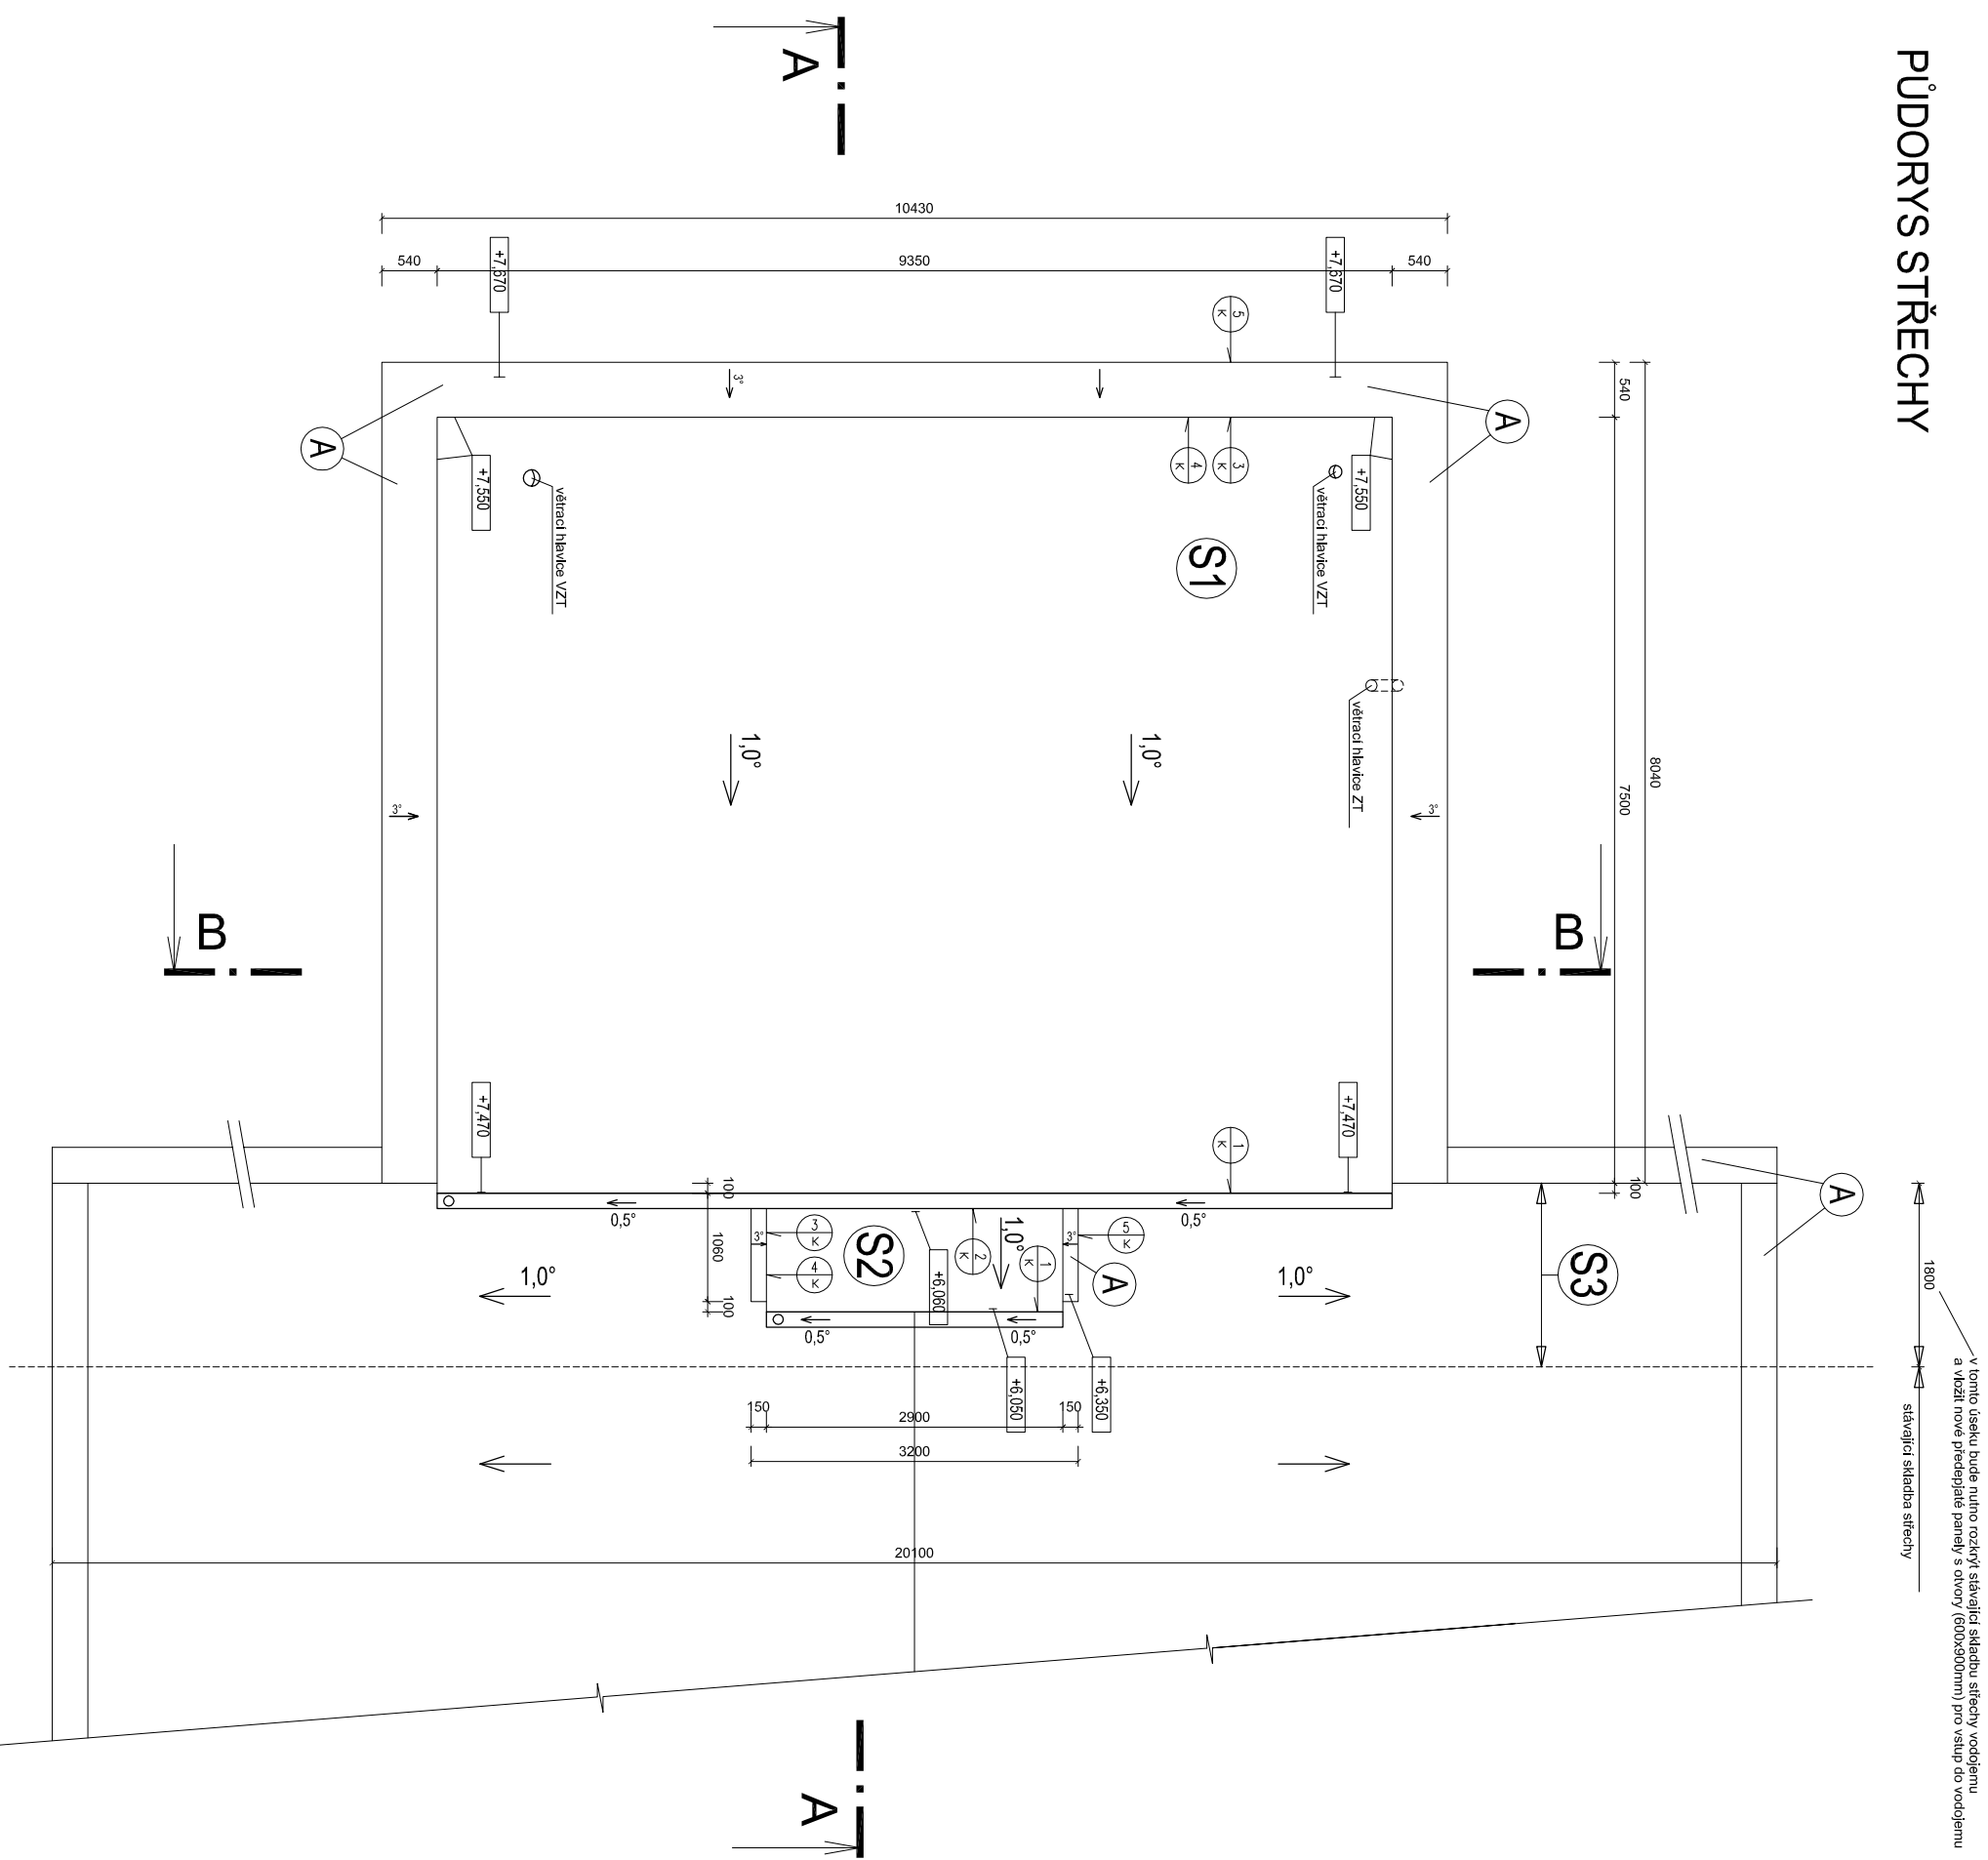

1800  
 v tomto úseku bude nutno rozkrytí stávající skladbu střechy vodolémem  
 a vložit nové předpípaté panely s otvory (600x300mm) pro vstup do vodolémemu  
 stávající skladba střechy

## LEGENDA

- (S1)** Střešní krytina:  
 -kacírek pramý fr. 18,932 mm tl. 50 mm  
 -střešní hydroizolační fólie  
 (určena k přitěžení)
- (S2)** Střešní krytina:  
 -kacírek pramý fr. 18,932 mm tl. 50 mm  
 -střešní hydroizolační fólie  
 (určena k přitěžení)
- (S3)** Střešní krytina:  
 -kacírek pramý fr. 18,932 mm tl. 50 mm  
 -střešní hydroizolační fólie  
 (určena k přitěžení)
- (A)** Atky (sklon 3°) budou oplechovány ocel.  
 popláškováním plechem tl.0,7mm s natavenou PVC  
 fólií



±0,000 = 525,22 B.p.v

|                 |   |   |
|-----------------|---|---|
| PROJEKTANT      | Ing. Jaroslav Benda                                     | <b>APLAN</b><br>PROJEKTOVÁ KANCELAR<br>PRŮMYSLOVÝ PRŮMYSL<br>s.r.o.<br>IČO: 252 20 111<br>IČD: 451 20 111<br>IČ: 252 20 111 |
| VED. PROJEKTANT | Ing. Václav Uršl  |   |
| INVESTOR        | Město Březnice, Náměstí čp. 11, 262 72 Březnice<br>KRAJ | STŘEDOKESKÝ<br>Vybudování vodovodního řádu<br>a nové úpravní vody<br>v Březnici   |
| OBEČNÍ ÚŘAD     | Březnice  |   |
| STAVBA          |   | SO 02 Úpravní vody - A.2.2 stavební část<br><b>PŮDORYS STŘECHY</b>  |
| DATAUM          | 12/2011   | MĚŘITKO<br>1:50   |
| STUPĚŇ          | ZD  | ČÍSLO VÝKRESU<br>15   |
| ZNAČKOVÉ ČÍSLO  | 34-2011   |   |
| FÓRMÁT          | 2 A4  |   |