


Řez B-B

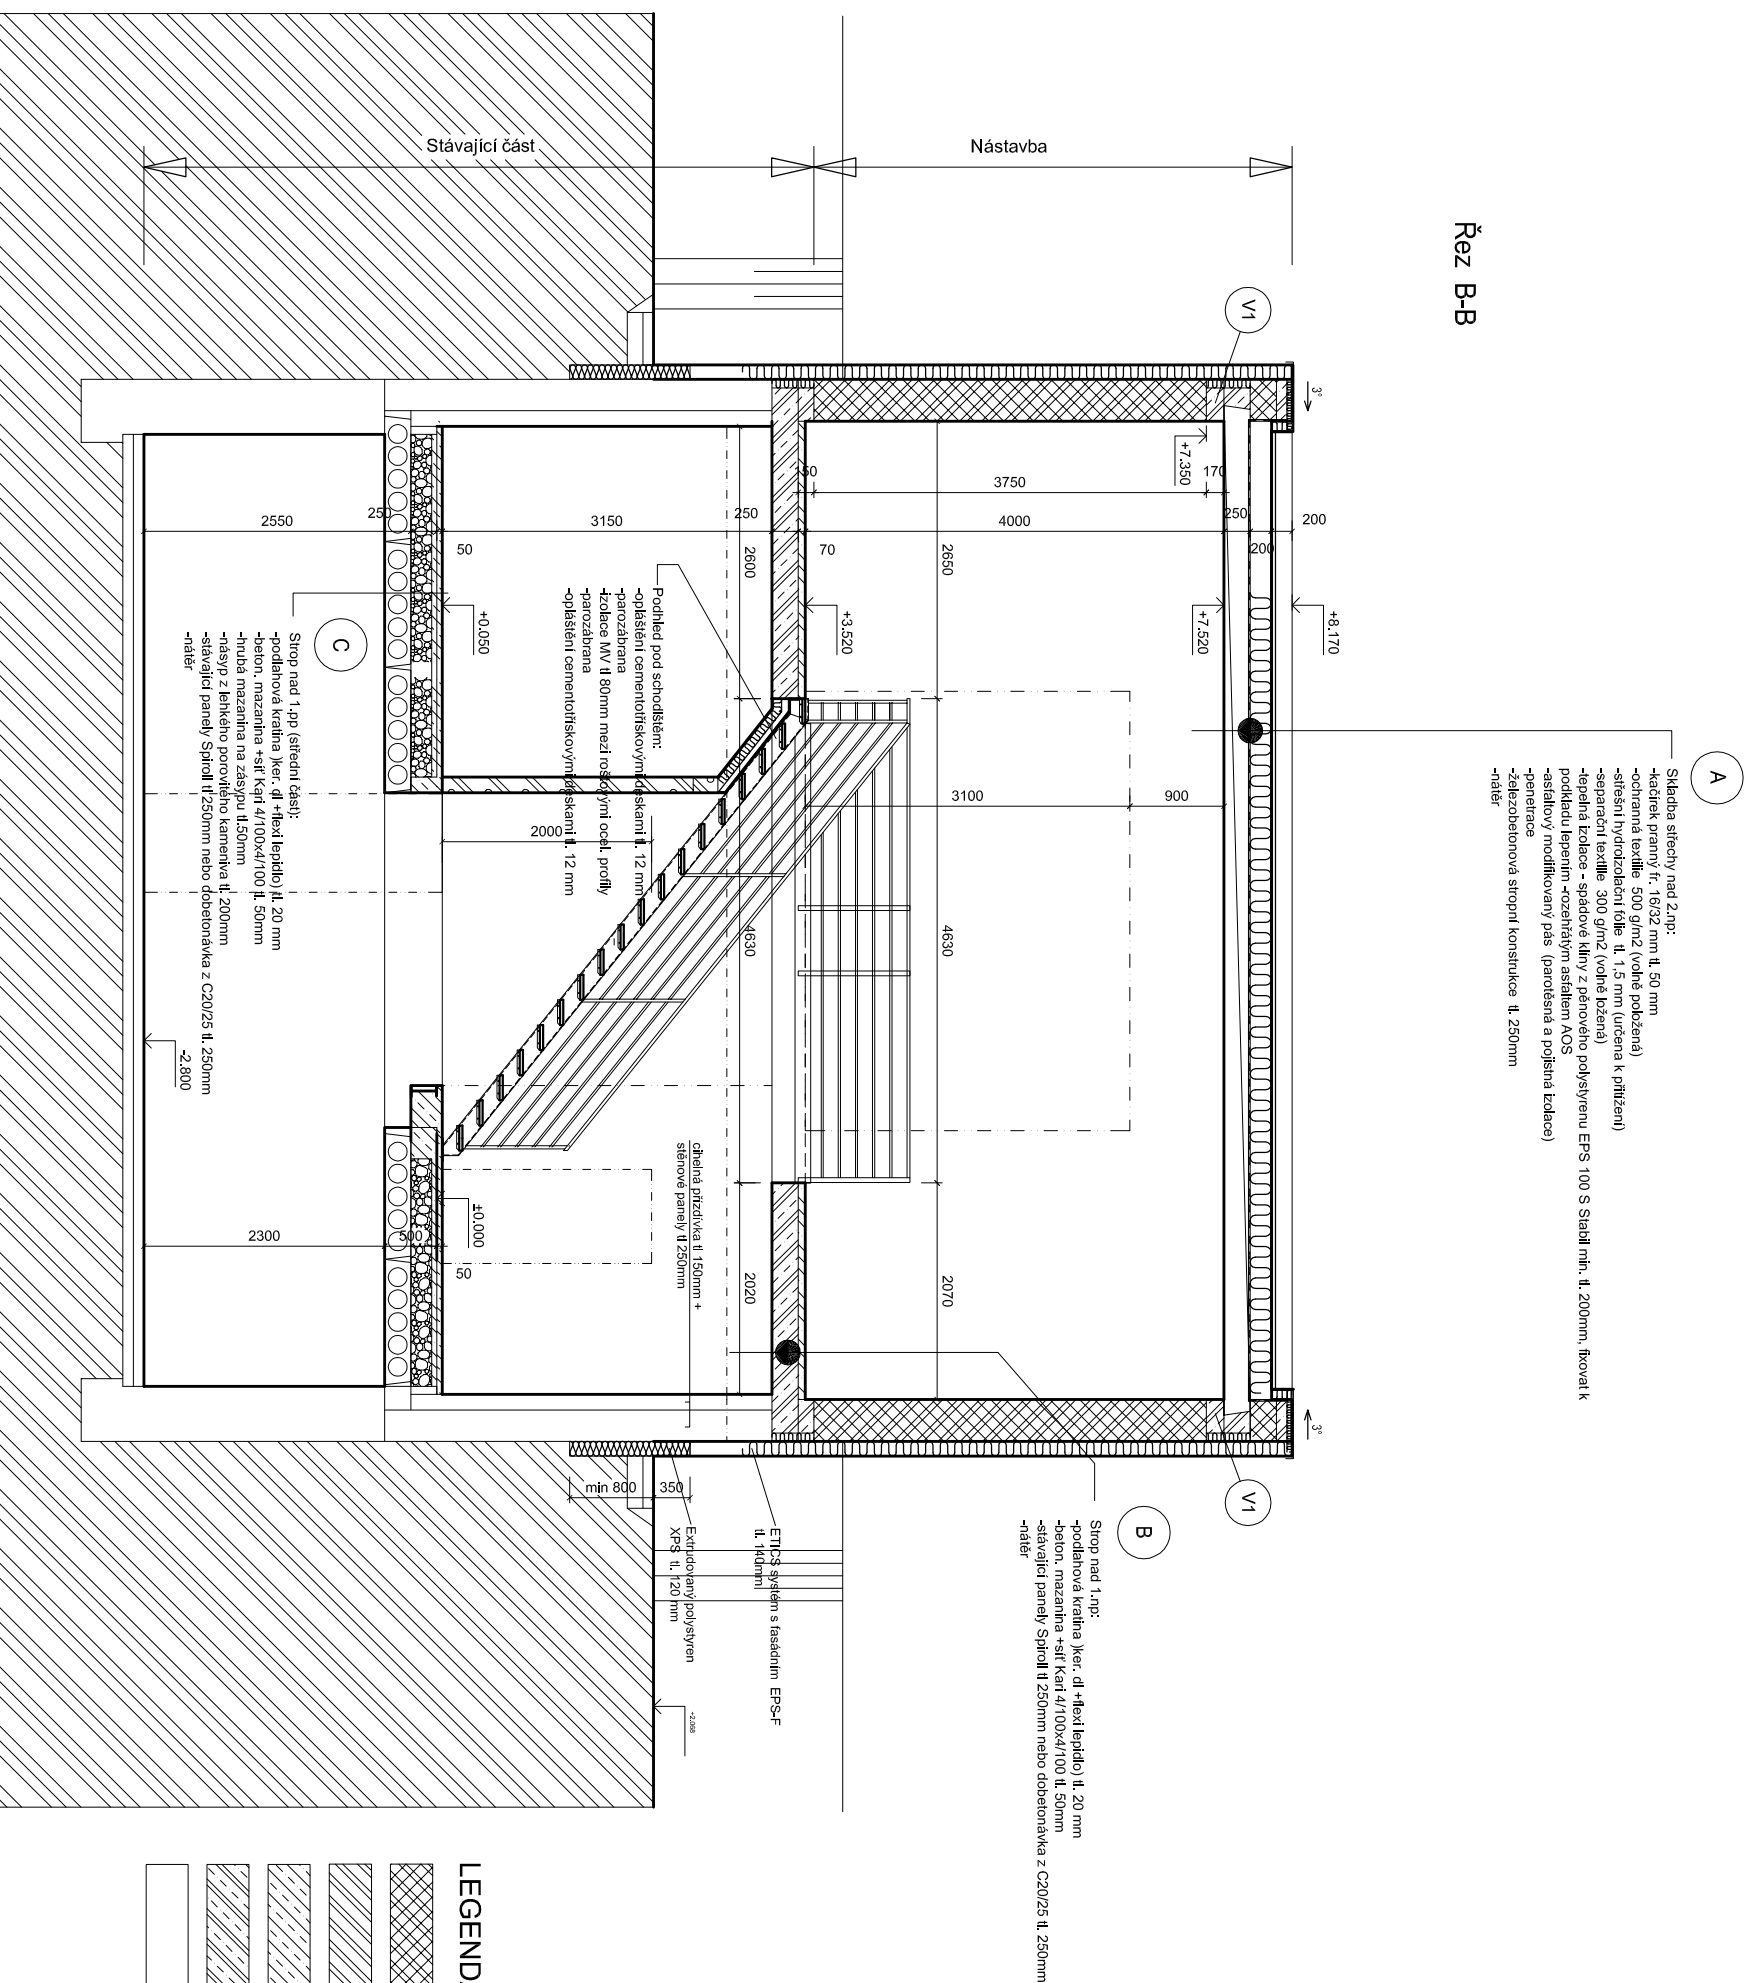

±0,000 = 525,22 B.P.V

PROJEKTANT	Ing. Jaroslav Benda	 APLAN PROJEKTOVÁ KANCELAR PRÁVNĚ ODP. OS IČO: 252 20 111 IČ: 318 620 111
VED. PROJEKTANT	Ing. Václav Uršl	
INVESTOR	Město Březnice, Náměstí čp. 11, 262 72 Březnice	Vybudování vodovodního řádu a nové úpravny vody v Březnici
OBECNÍ ÚŘAD	Březnice KRAJ	
STAVBA	STŘEDOČESKÝ	DATUM: 12/2011 STUPEŇ: ZD ZÁKAZKOVÉ ČÍSLO: 34-2011 FÓRMÁT: 2 A4 MĚŘÍTKO: 1:100 ČÍSLO VKRESU: 07
SO 02 Úprava vody - A.2.2 stavební část		ŘEZY B-B