Řez A-A

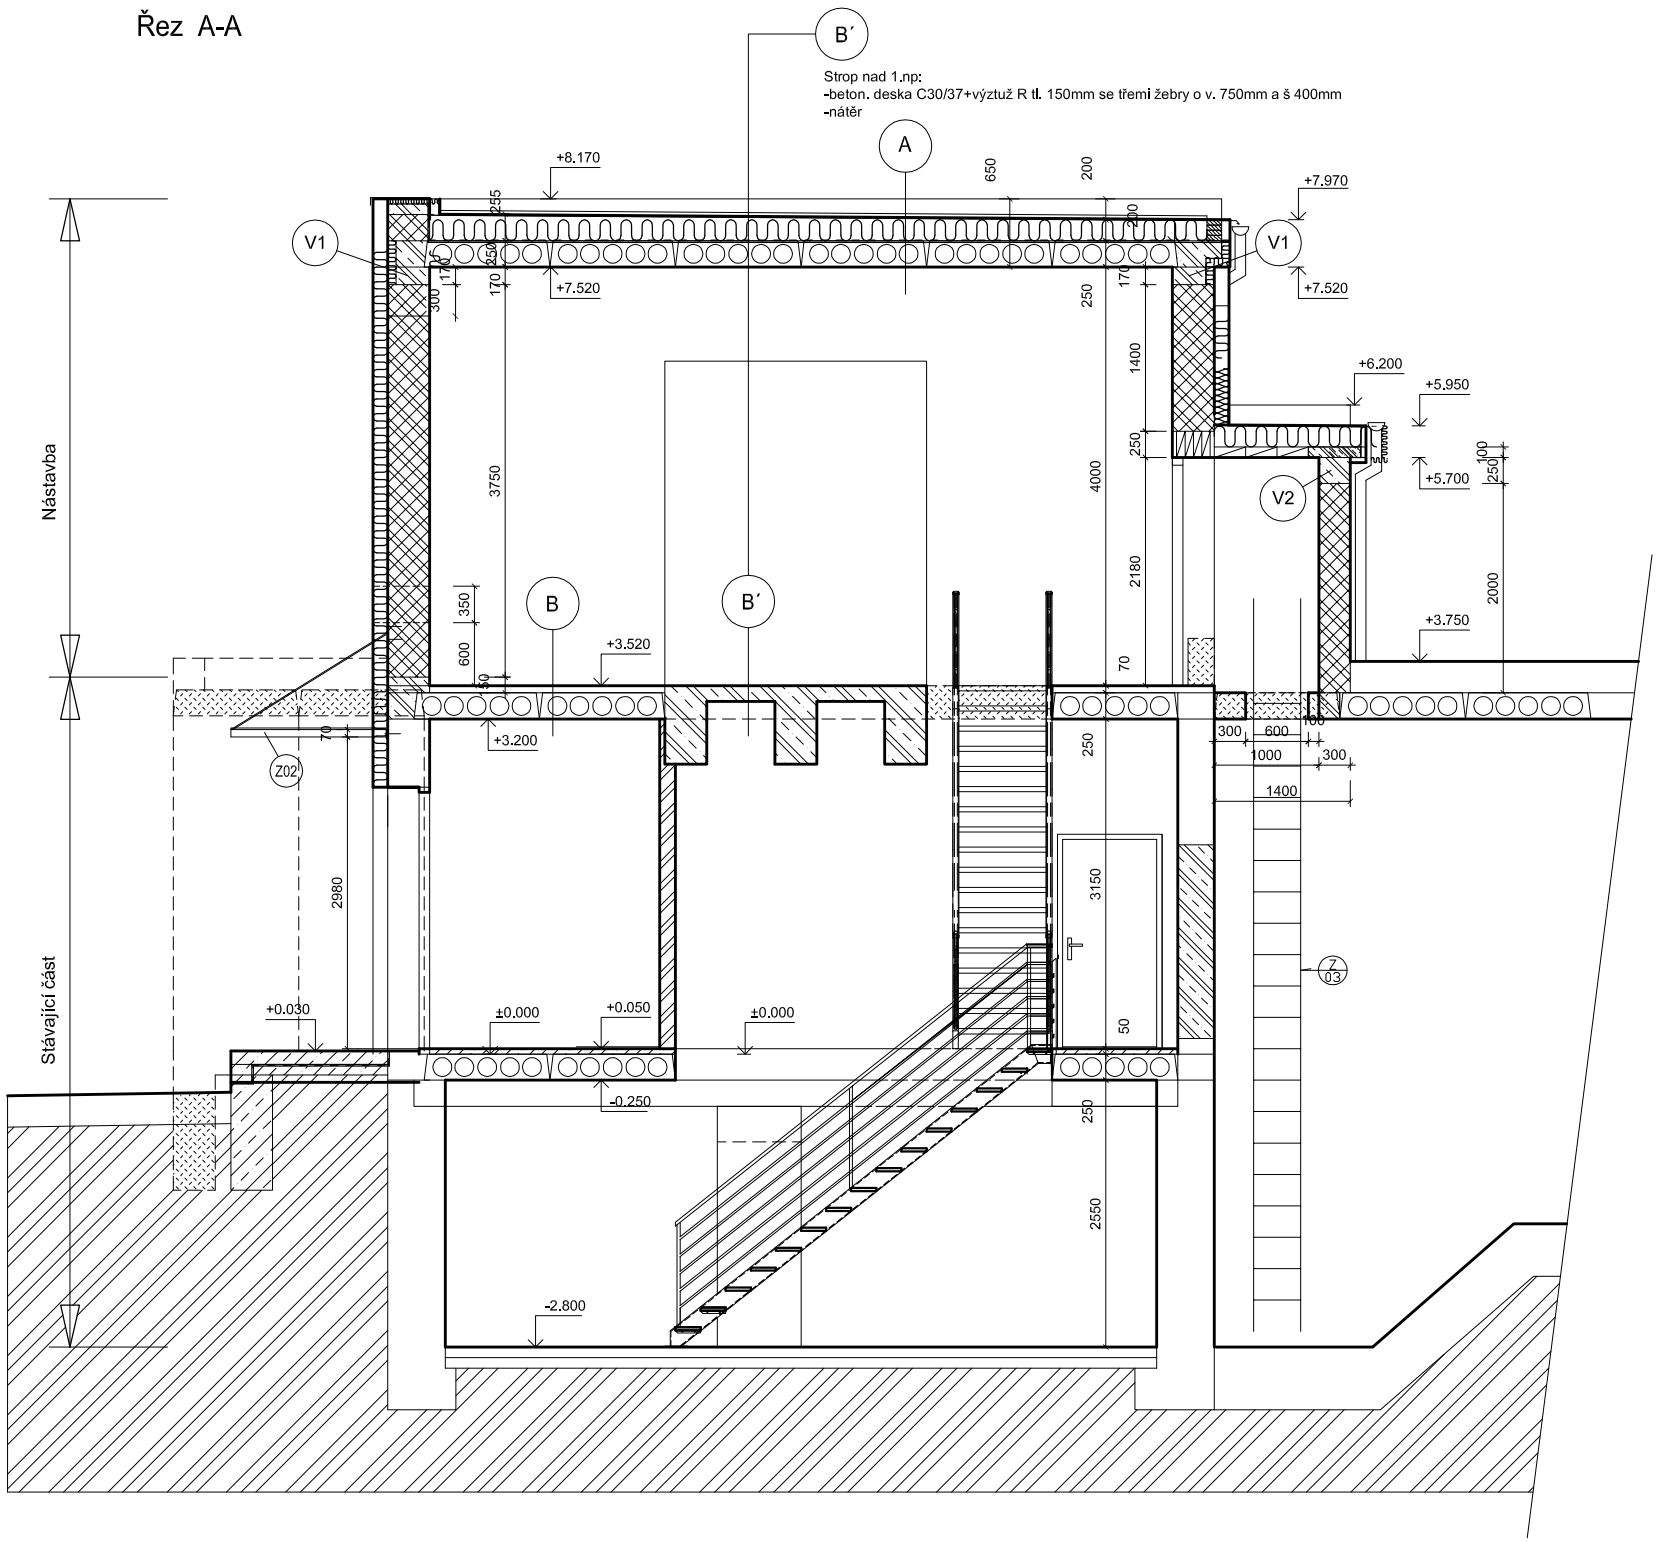

Detil atiky 1:12,5

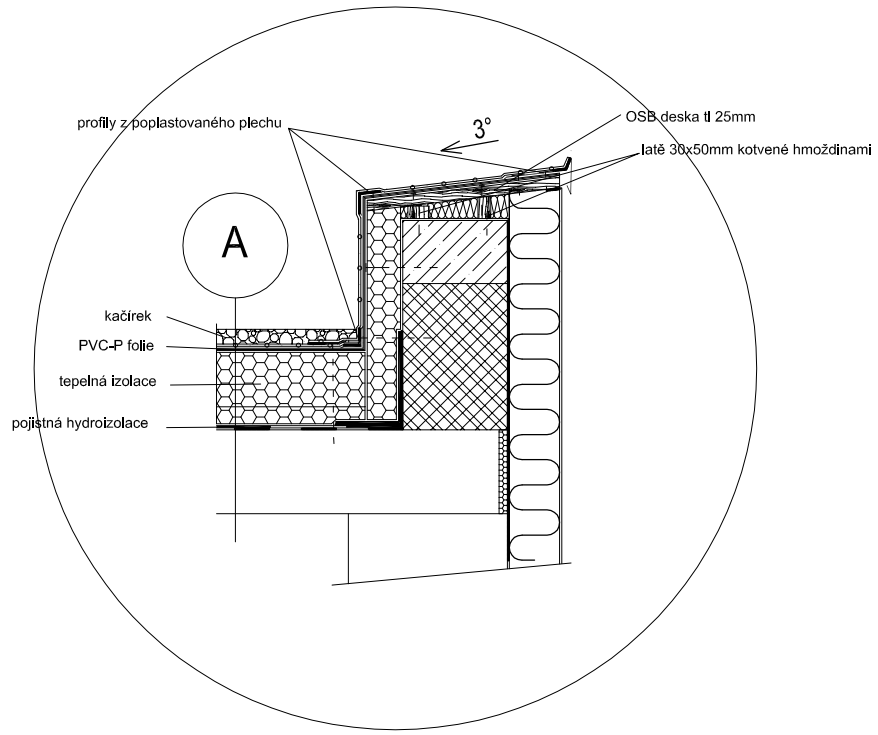

LEGENDA HMOT

- OBVODOVÉ ZDIVO PÁLENÉ BLOKY tl. 400mm P8 NA MALTU TM
- ZDIVO PŘÍČEK POROBETONOVÉ BLOKY tl. 100,125,150mm NA LEPIDLO
- PROSTÝ BETON
- ŽELEZOBETON
- STÁVAJÍCÍ KONSTRUKCE
- TEPELNÁ IZOLACE
- ŠTĚRKOPÍSKOVÝ PODSYP
- ROSTLÁ ZEMINA
- BOURANÉ KONSTRUKCE

±0,000 = 525,22 B.p.v

PROJEKTANT	Ing. Jaroslav Benda		A PLAN PROJEKTOVÁ KANCELÁŘ Fibichova 55, Příbram II, 261 01 Tel., Fax : 318 620 111
VED. PROJEKTANT	Ing. Václav Ureš		
INVESTOR	Město Březnice, Náměstí čp. 11, 262 72 Březnice		
OBECNÍ ÚŘAD	Březnice KRAJ STŘEDOČESKÝ		
STAVBA	Vybudování vodovodního řadu a nové úpravny vody v Březnici	DATUM	12/2011
		STUPEŇ	ZD
		ZAKÁZKOVÉ ČÍSLO	34–2011
SO 02 Úpravna vody - A.2.2 stavební část		FORMÁT	2 A4
ŘEZY A-A		MĚŘÍTKO	1:50
		ČÍSLO VÝKRESU	06