


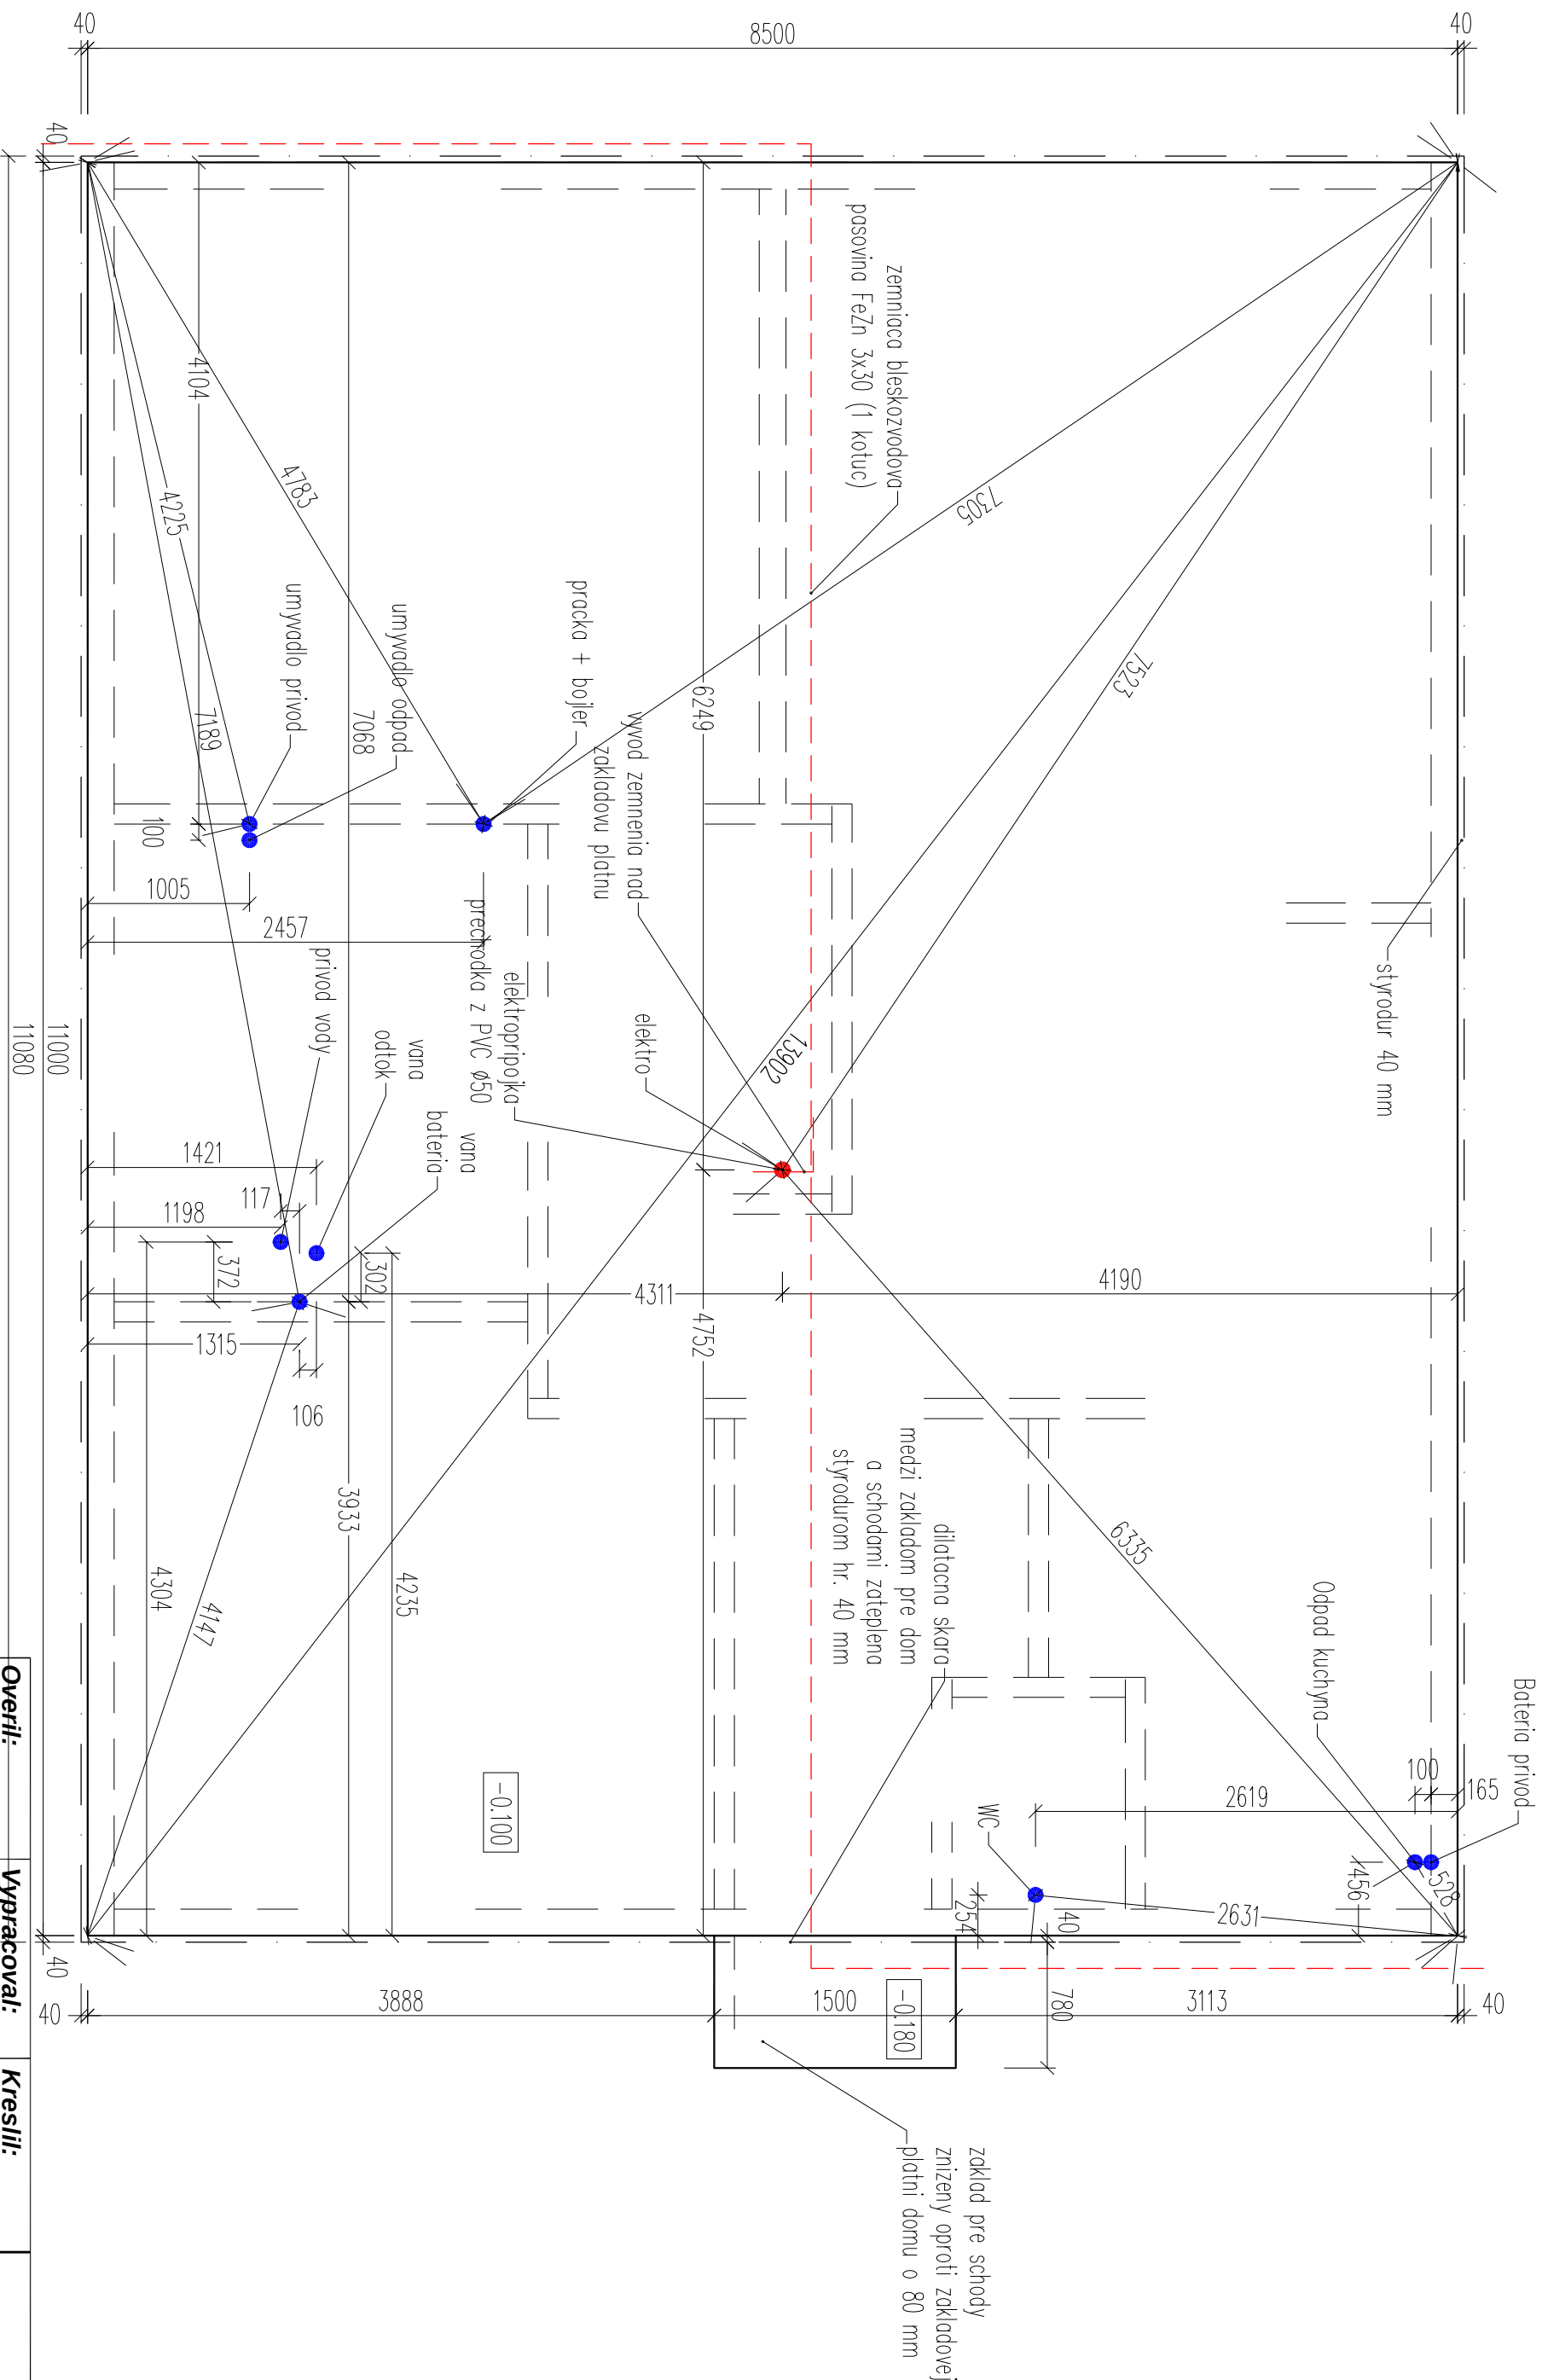

Poznámky:

- kotovaný rozmer - zel. bel. platna.

- 40 mm - zateplenie perimeter (stýrodur)

Overil:	Vypracoval:	Kresil:	
	Ing. J. Havlík Ph.D.	Ing. J. Havlík Ph.D.	
Investor:			
Obsah výkr.:	Účel:	Dátum:	Formát:
	Archívne číslo:	06/12	2 A4
		Mont. dok.	
OBRYŠ ZAKLADOV			
Stavba:	Mierka:	Číslo výkr.:	
Montovany dom Stilo 3i	1:40	VZ 02	