


ŠTÍTOVÉ STĚNY

pohled zevnitř

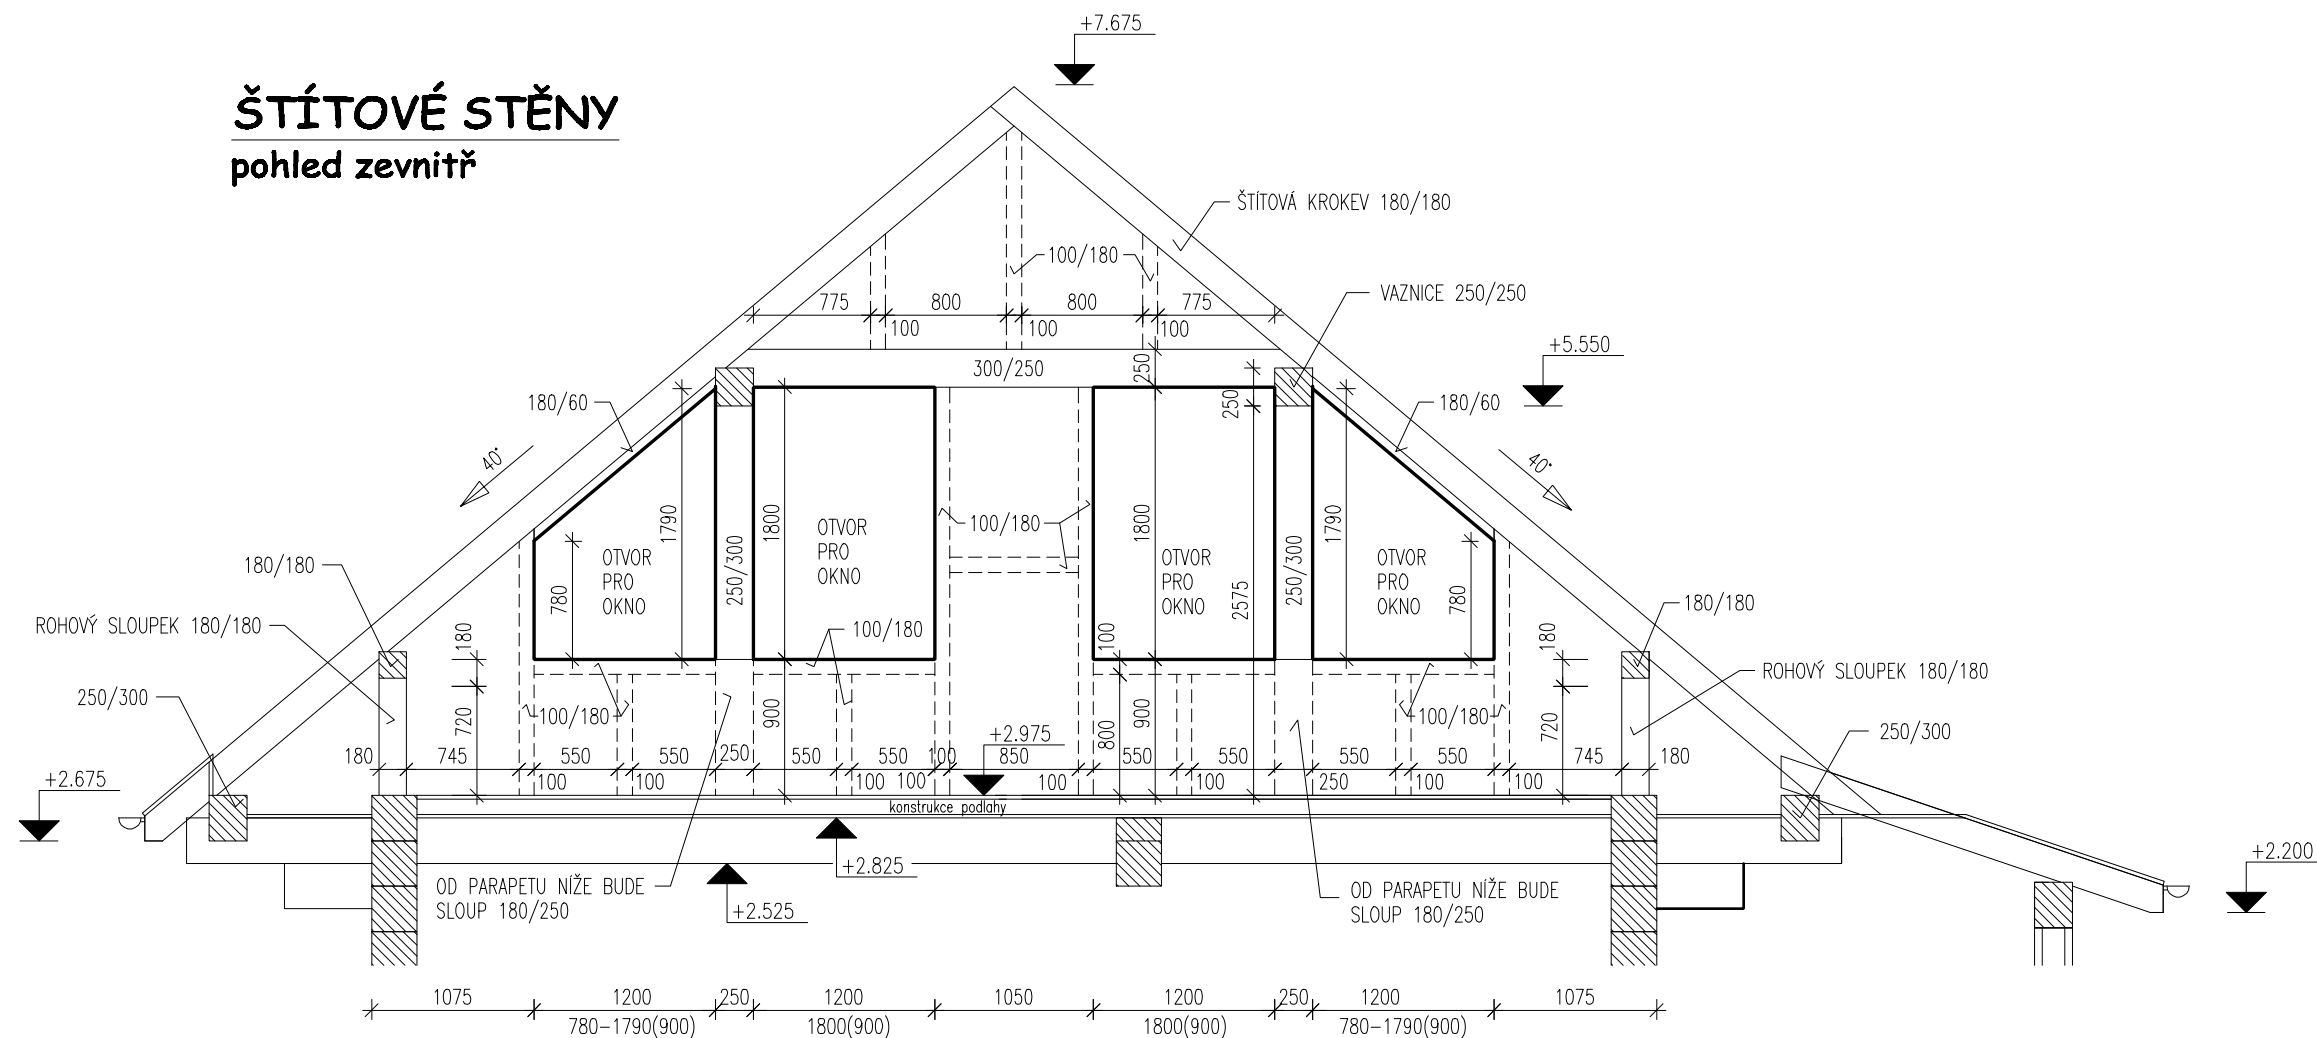

±0.000 = 842.400 m n.m.

 <p>Daniel Vlček stavební projekce</p>	Valdecká 213 273 51 Horní Bezděkov tel.: 603 272 488 email: projekce@danielvlcek.cz www.danielvlcek.cz		
	Stupeň	projekt stavby	
	Datum	březen 2014	
	Formát	2xA4	
Vypracoval	DANIEL VLČEK	Měřítko	1:50
Investor	Jan a Lucie Kolářovi, U studánky 5, Praha 7		
Místo stavby	k.ú. Křesanov, č.kat. 5 a 957/3		
Stavba	RODINNÝ DŮM		
Název výkresu	ŠTÍTOVÉ STĚNY		10