


SPOLU 3 POLIA
 MACLIT NORMÁL SIVÝ - 39,6x19x14,8 cm : 540ks
 MACLIT 1/4 - SIVÝ - 9,3x19x14,8 cm : 36ks
 MACLIT 3/4 - SIVÝ - 29,3x19x14,8 cm : 36ks


POLE 1
 MACLIT NORMÁL SIVÝ - 39,6x19x14,8 cm : 186ks
 MACLIT 1/4 - SIVÝ - 9,3x19x14,8 cm : 12ks
 MACLIT 3/4 - SIVÝ - 29,3x19x14,8 cm : 12ks

POLE 2
 MACLIT NORMÁL SIVÝ - 39,6x19x14,8 cm : 186ks
 MACLIT 1/4 - SIVÝ - 9,3x19x14,8 cm : 12ks
 MACLIT 3/4 - SIVÝ - 29,3x19x14,8 cm : 12ks


POLE 3
 MACLIT NORMÁL SIVÝ - 39,6x19x14,8 cm : 168ks
 MACLIT 1/4 - SIVÝ - 9,3x19x14,8 cm : 12ks
 MACLIT 3/4 - SIVÝ - 29,3x19x14,8 cm : 12ks

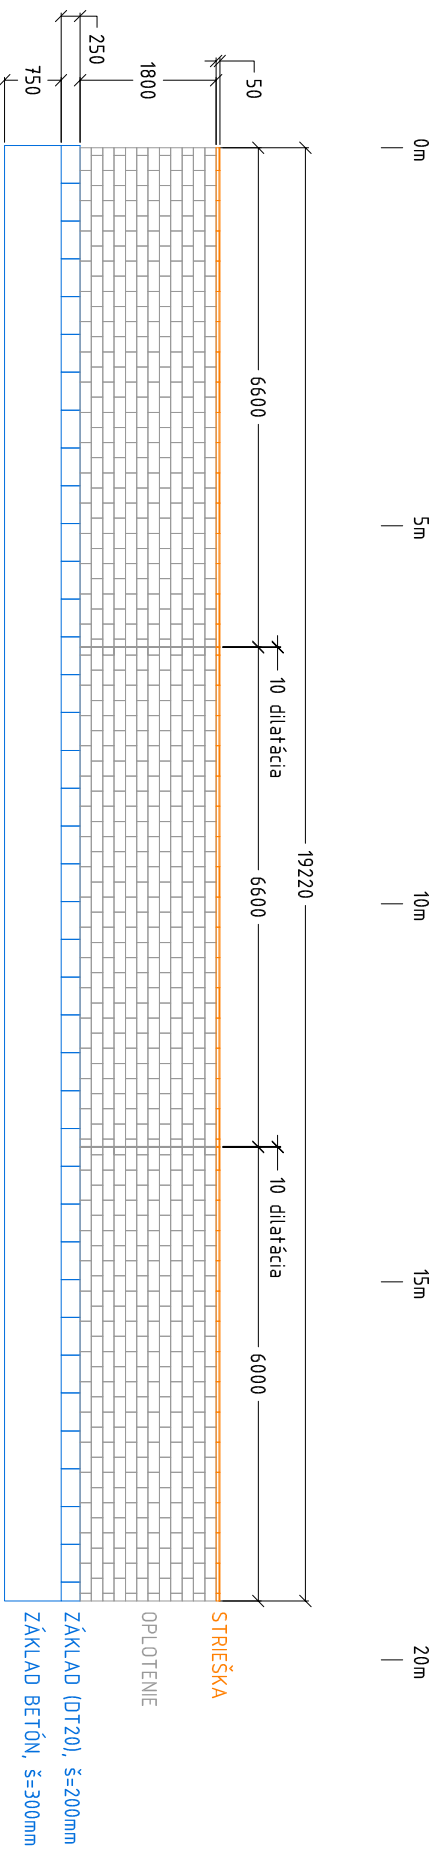

MACLIT NORMÁL SIVÝ - 39,6x19x14,8 cm

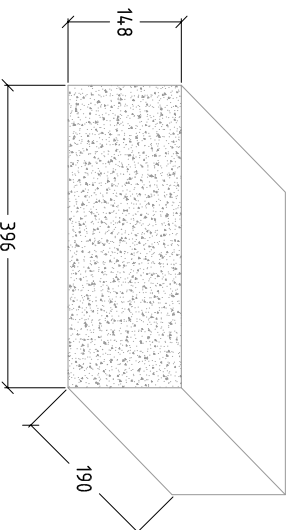

Debníata tvárnica DT20
 40ks (1ks rezerva)

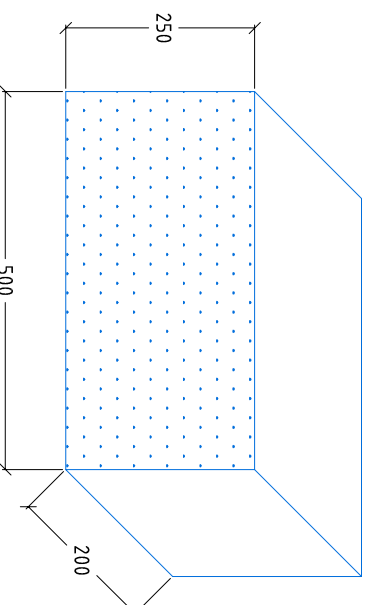

KRYCIA PLATŇA SIVÁ HLADKÁ 40x26x4--5,5 cm
 celá : 50ks (2ks rezerva)

