




DETAIL H

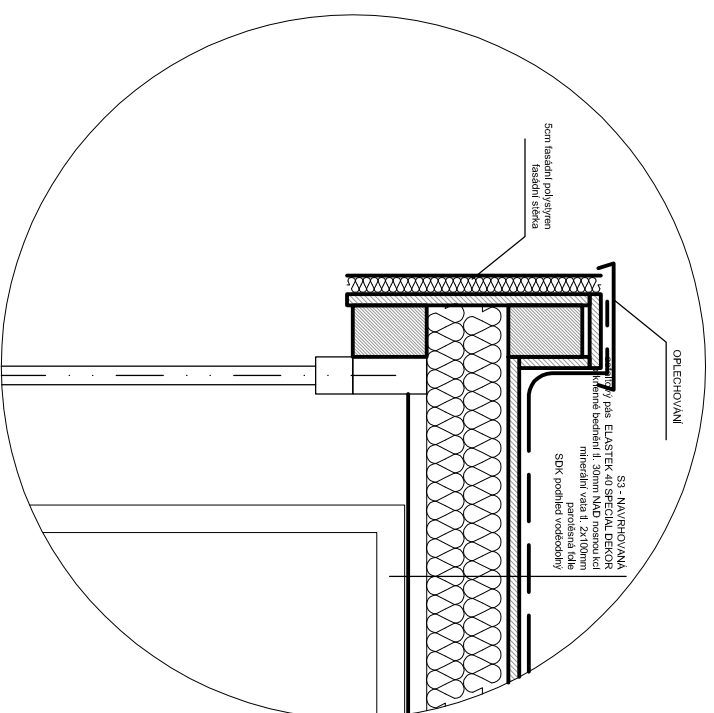

DETAIL D

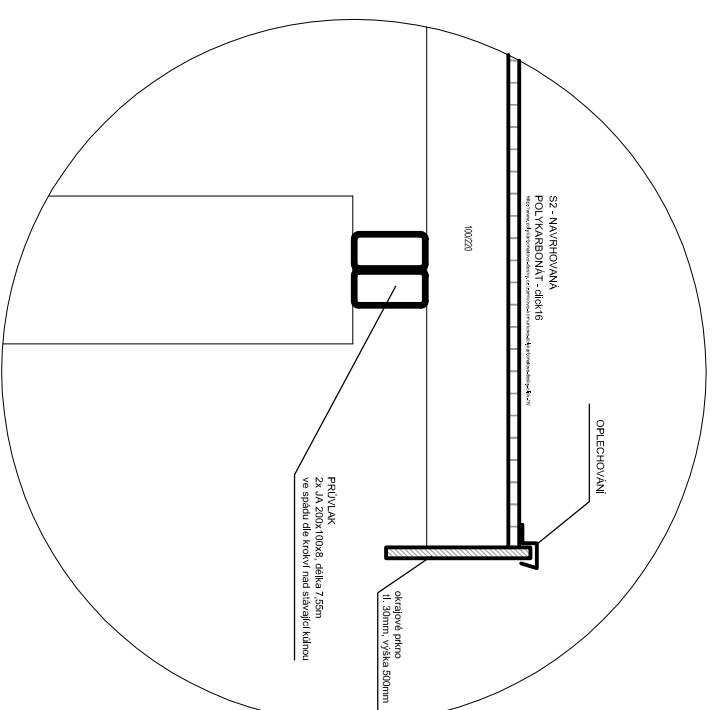

ŘEZ 1-1

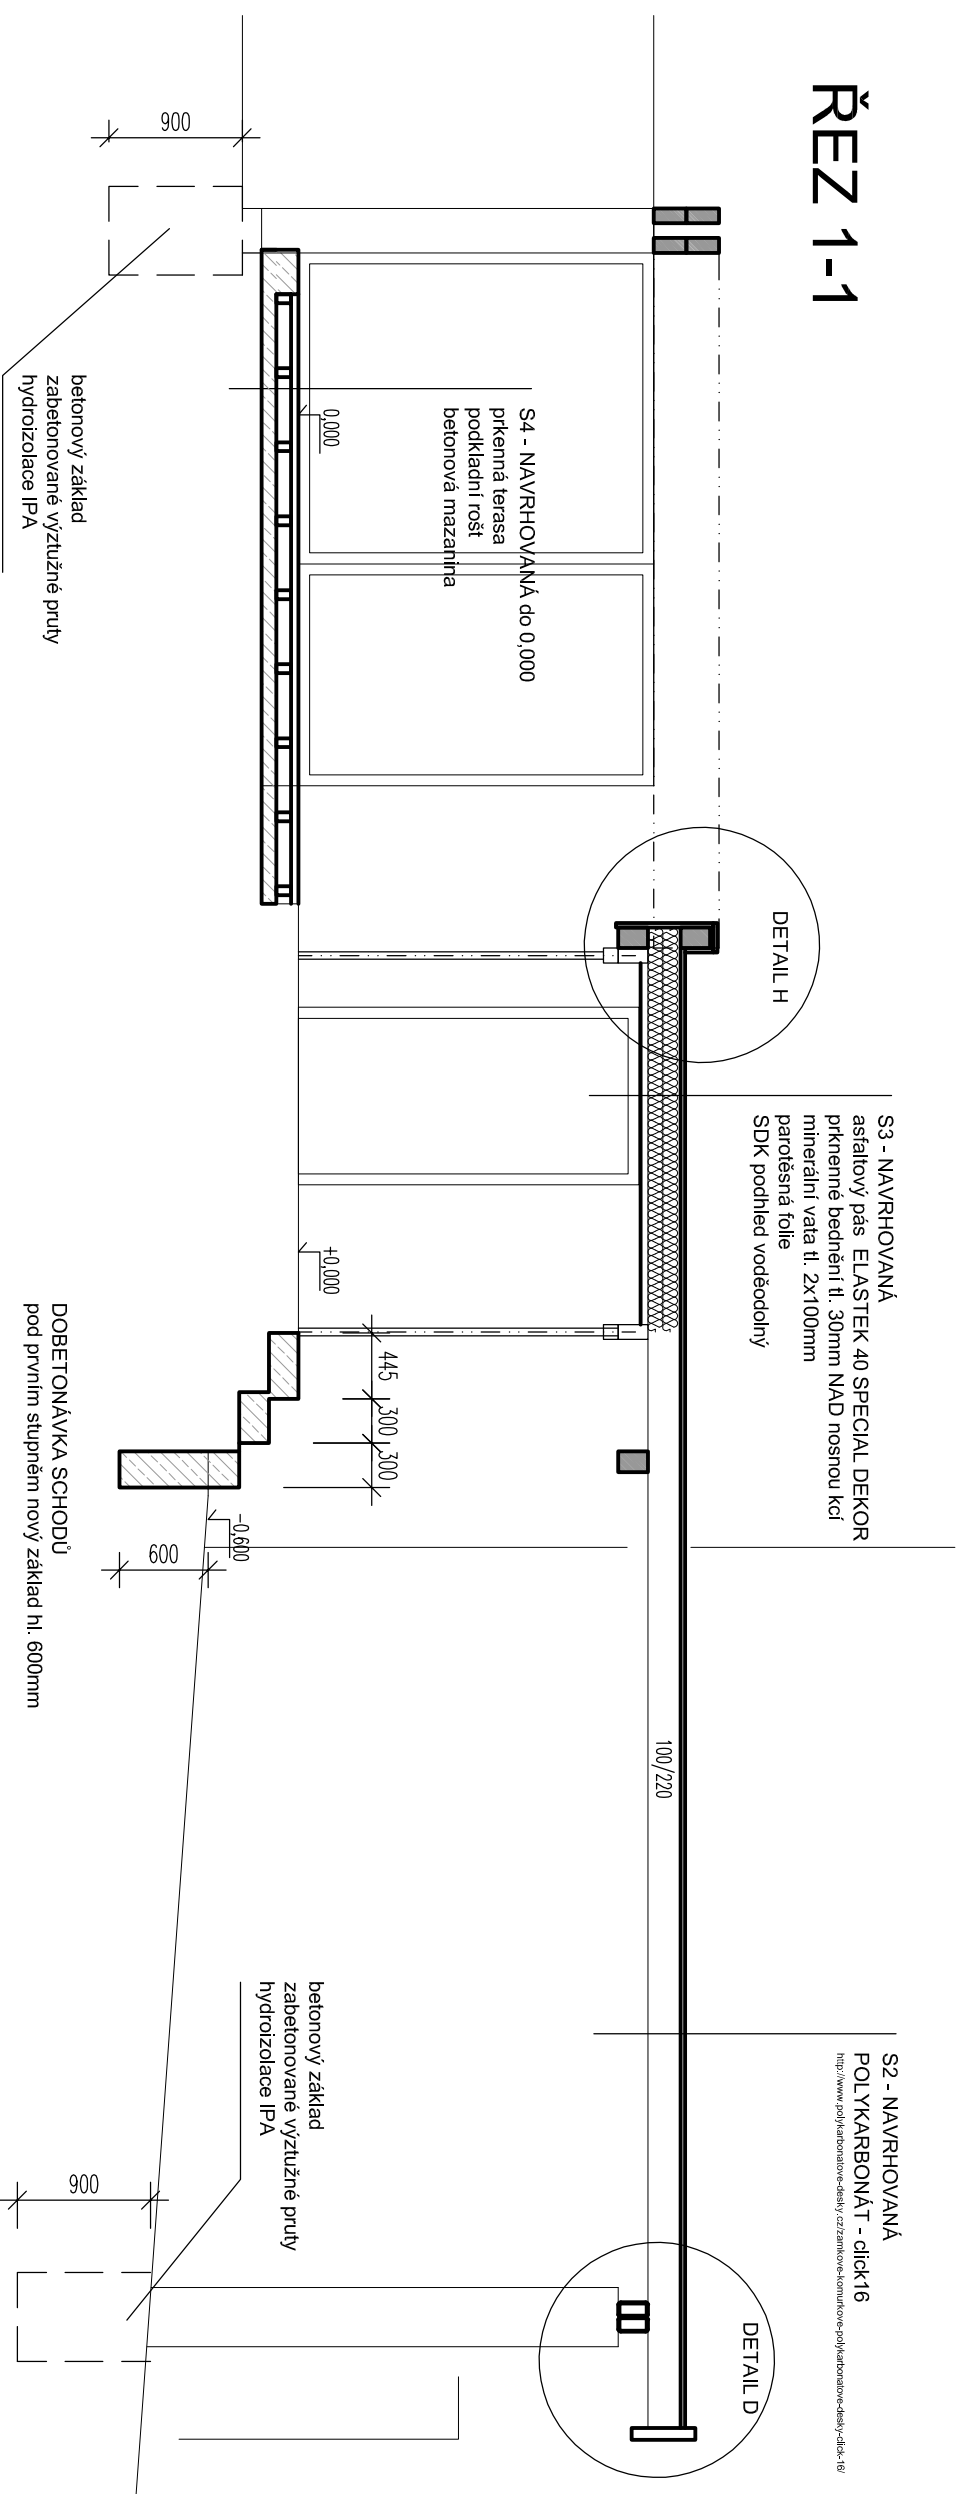

ŘEZY