


TVAR VÝKOPU A PŘÍPADNÁ

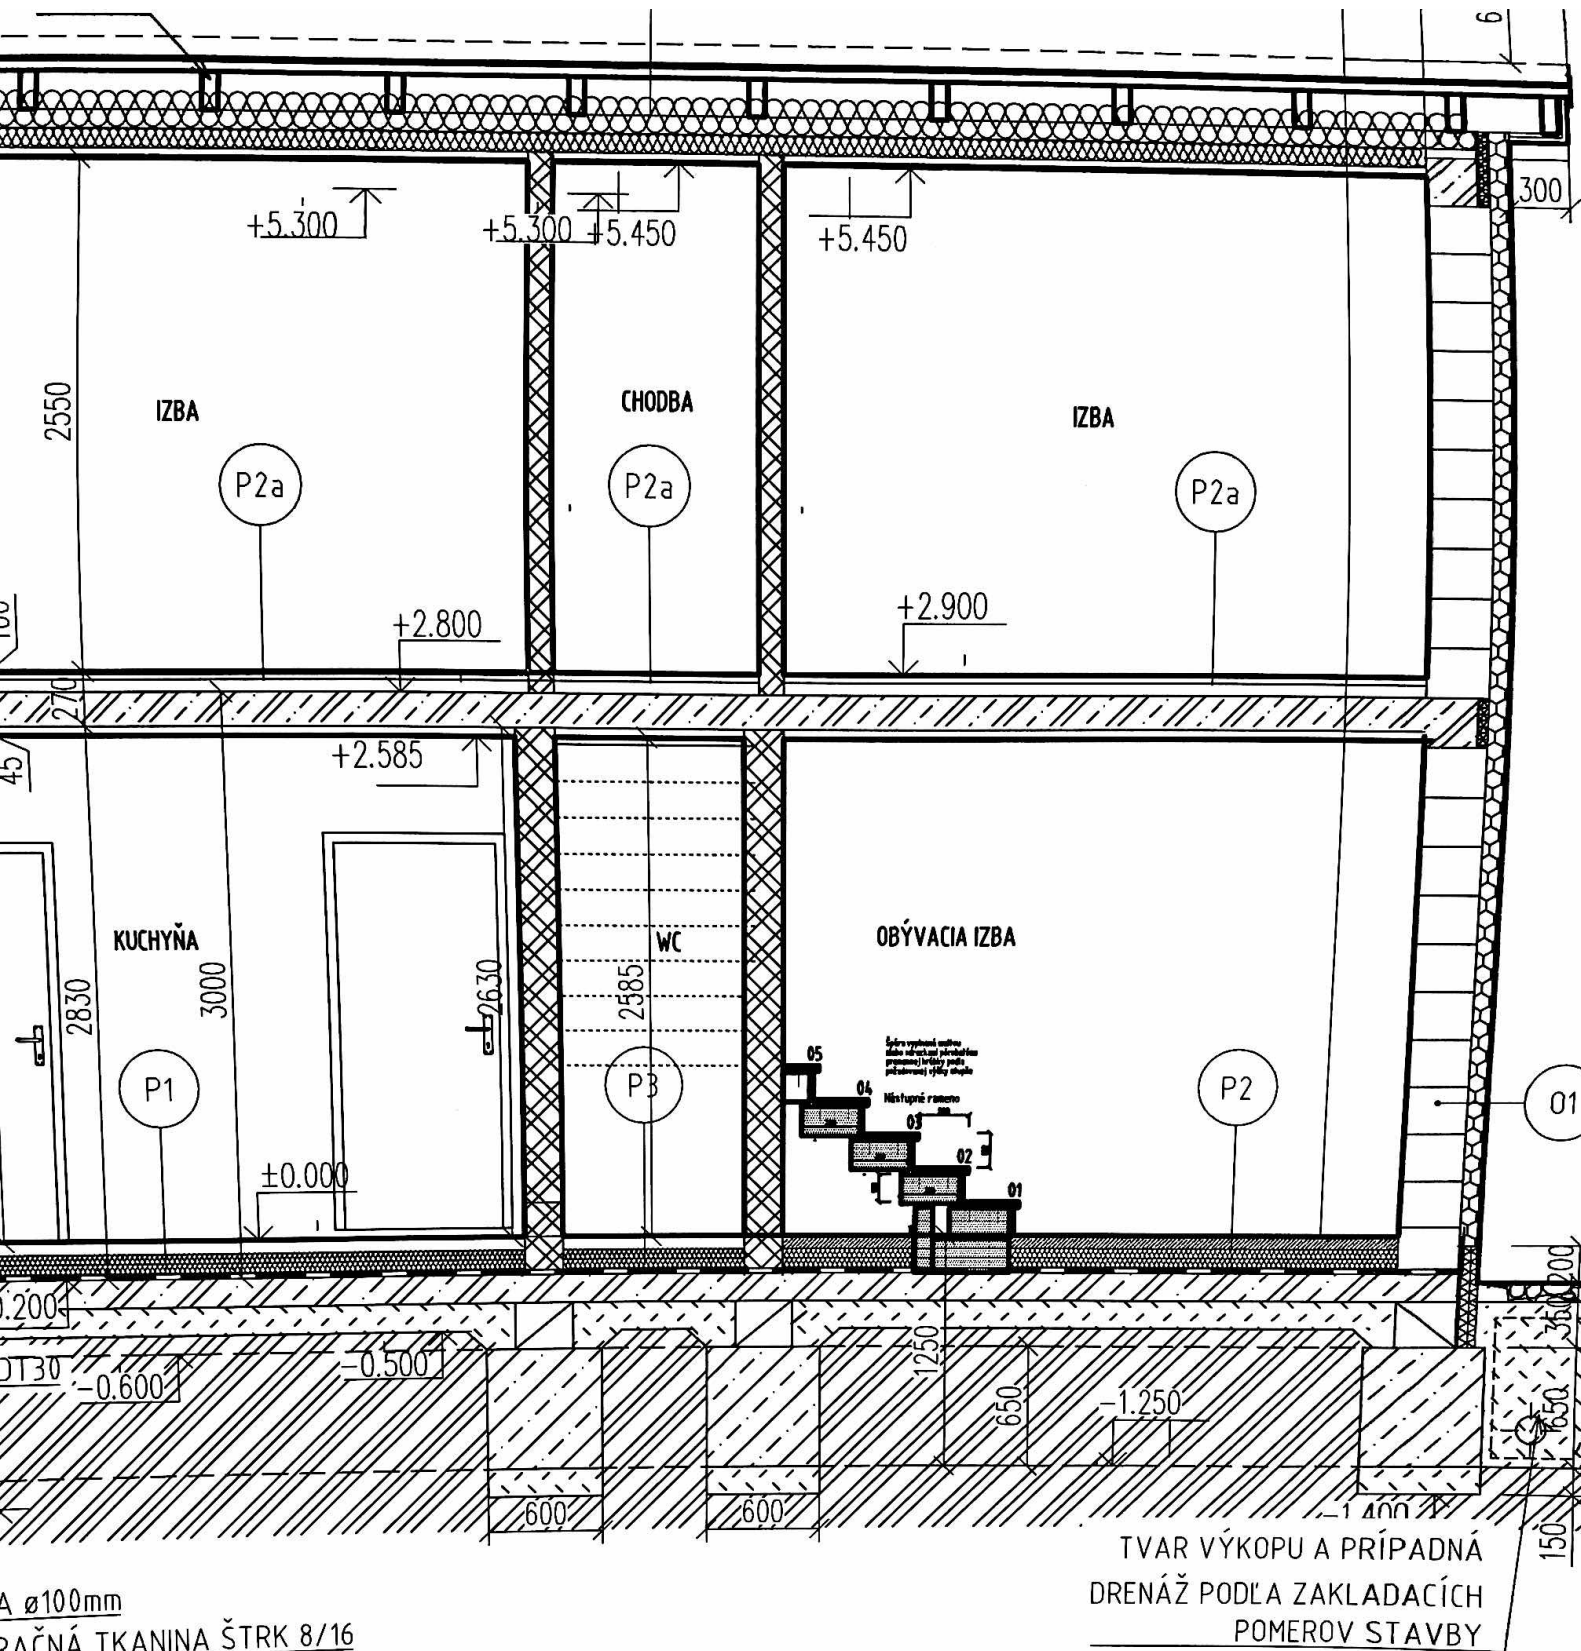

A ø100mm
 RAČNÁ TKANINA ŠTRK 8/16

TVAR VÝKOPU A PRÍPADNÁ
 DRENÁŽ PODĽA ZAKLADAČÍCH
 POMEROV STAVBY

NÁZOV A MIESTO STAVBY: /project title and location:
REKREAČNÁ CHATKA - VAJNORY
 PARC. Č. 2862/3

PARÉ: /set no
6

INVESTOR: /investor:
 Hašo Lubomír r. Hašo, Ing.,
 Dopravná 10, Bratislava,
 PSČ 831 06, SR

HIP: /project manager:
 Ing. Erik Kocka
 ARCHITEKT PROJEKTU: /architect:
 Ing. Erik Kocka,
 ZODP. PROJEKTANT: /responsible designer:
 Ing. arch. Marián Ravasz
 AUTOR PROJEKTU: /author:

SPRACOVATEĽ ČASTI PD: /consultant designer:

PEČIATKA ZODP. PROJEKTANTA:
 /stamp of responsible designer:
 Ing. arch. Marián Ravasz KOLLAR
 autorizovaný architekt

M1:50

