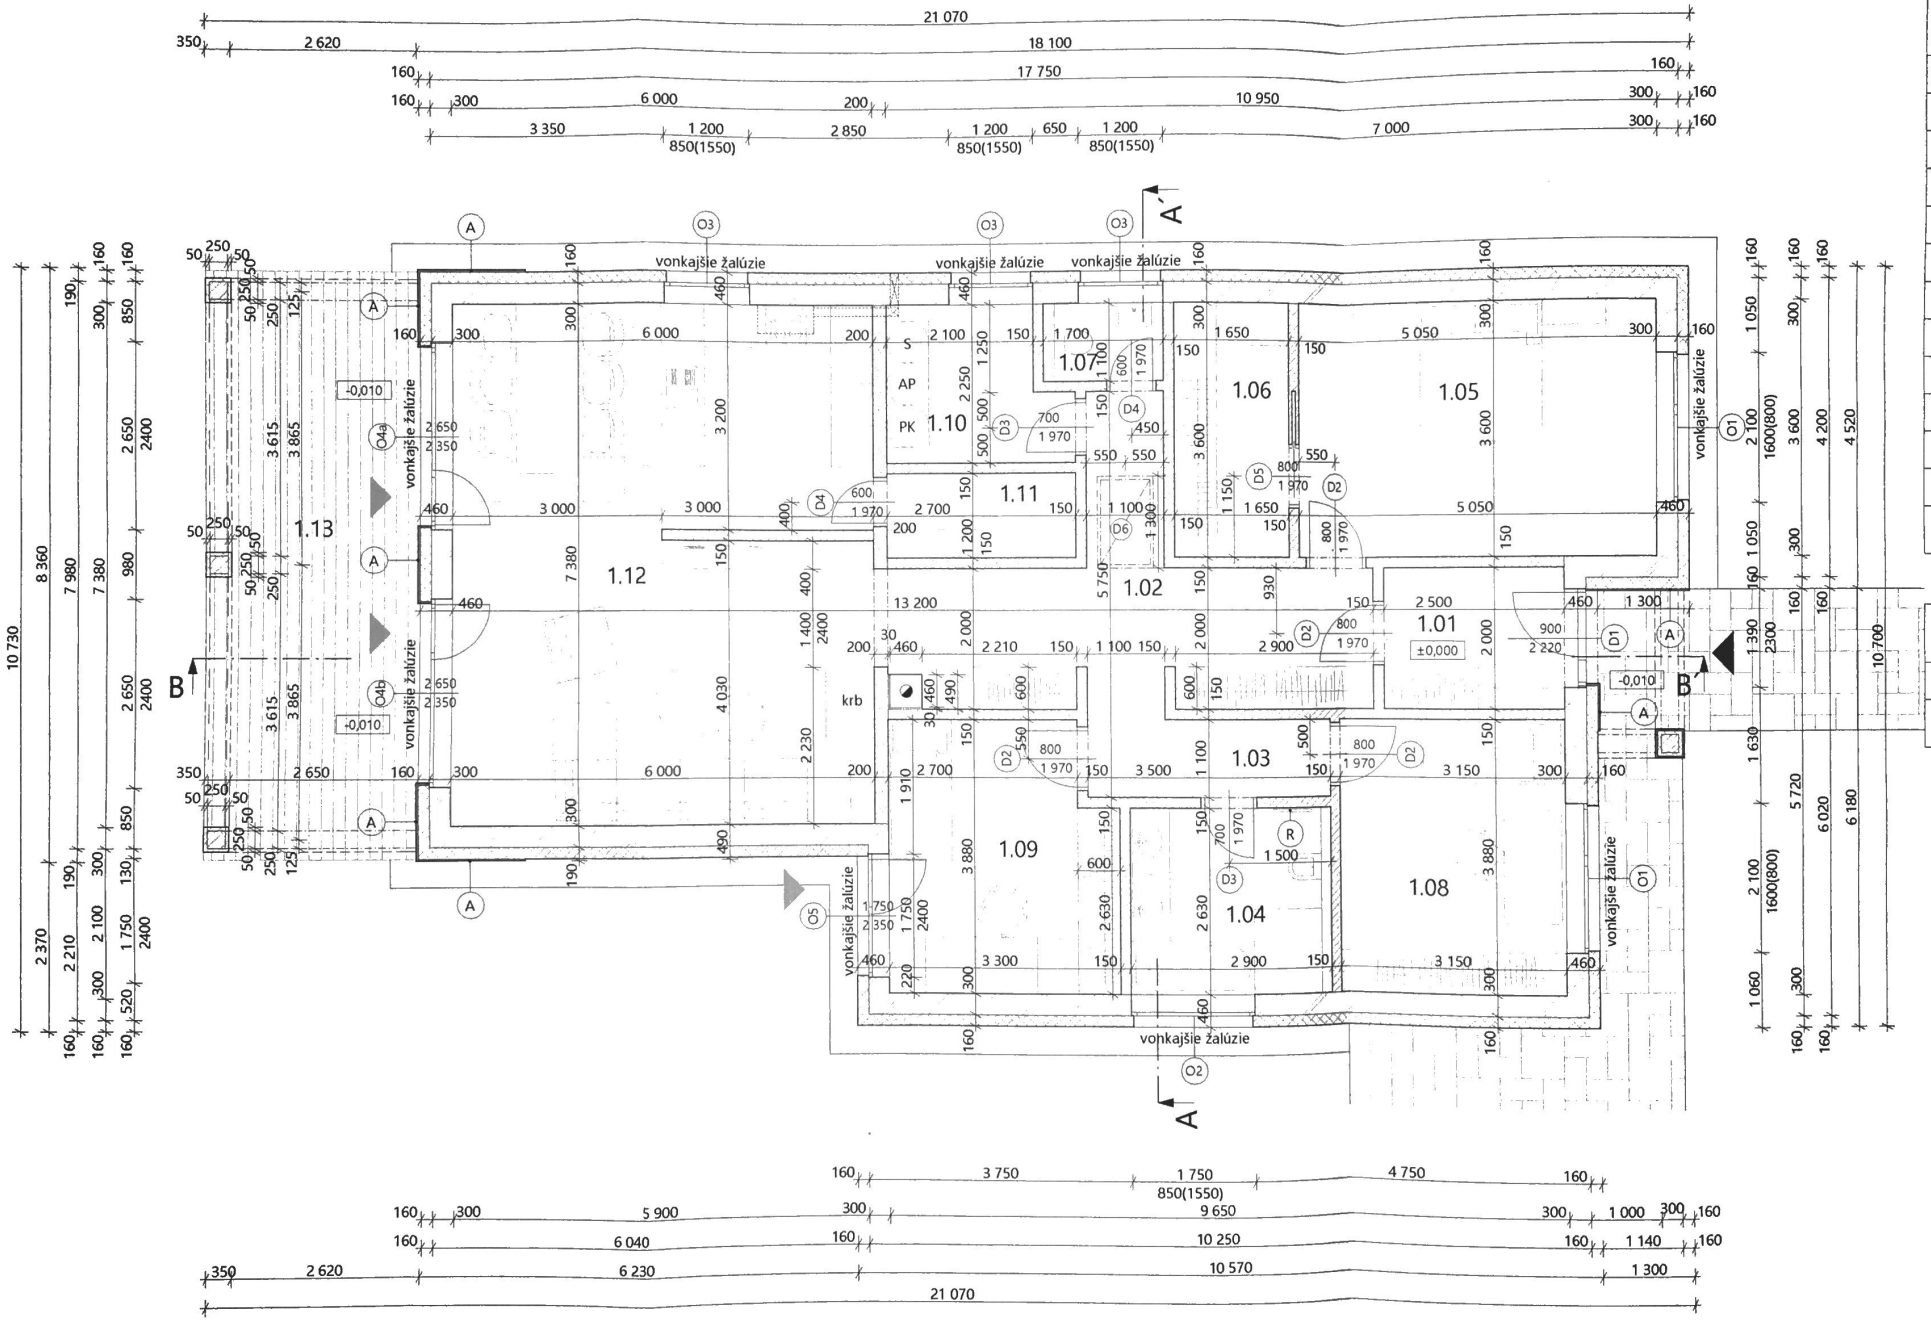
1.01
±0,000
1.02
1.03
1.04
1.05
1.06
1.07
1.08
1.09
1.10
1.11
1.12
1.13
vonkajšie žalúzie
krb
S
AP
PK
-0,010
+0,010
A
A'
B
B'
21 070
18 100
17 750
10 950
7 000
10 730
8 360
7 980
7 380
10 700
6 230
10 570
6 040
10 250
5 900
9 650
4 750
3 750
1 750
850(1550)

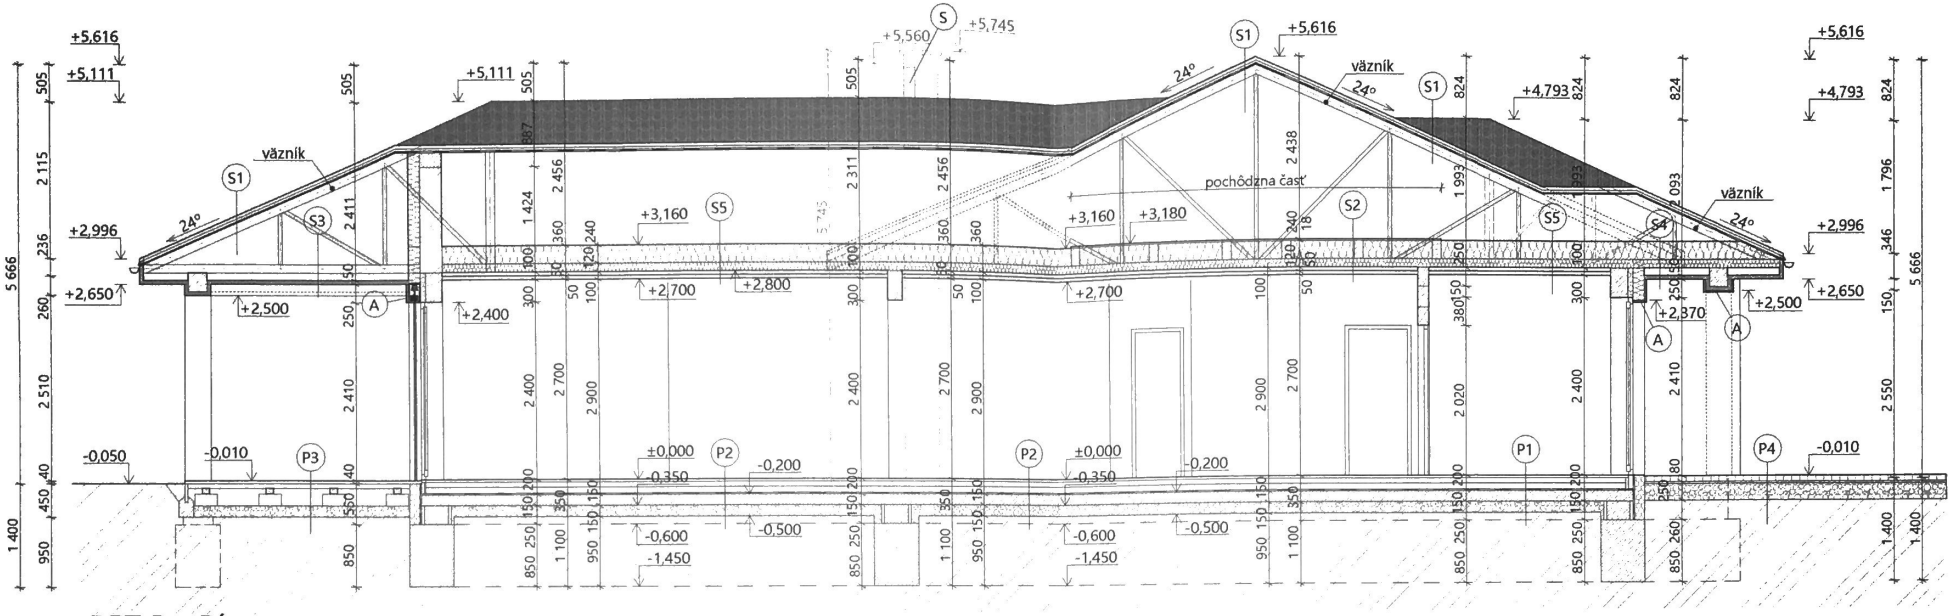

REZ B - B´

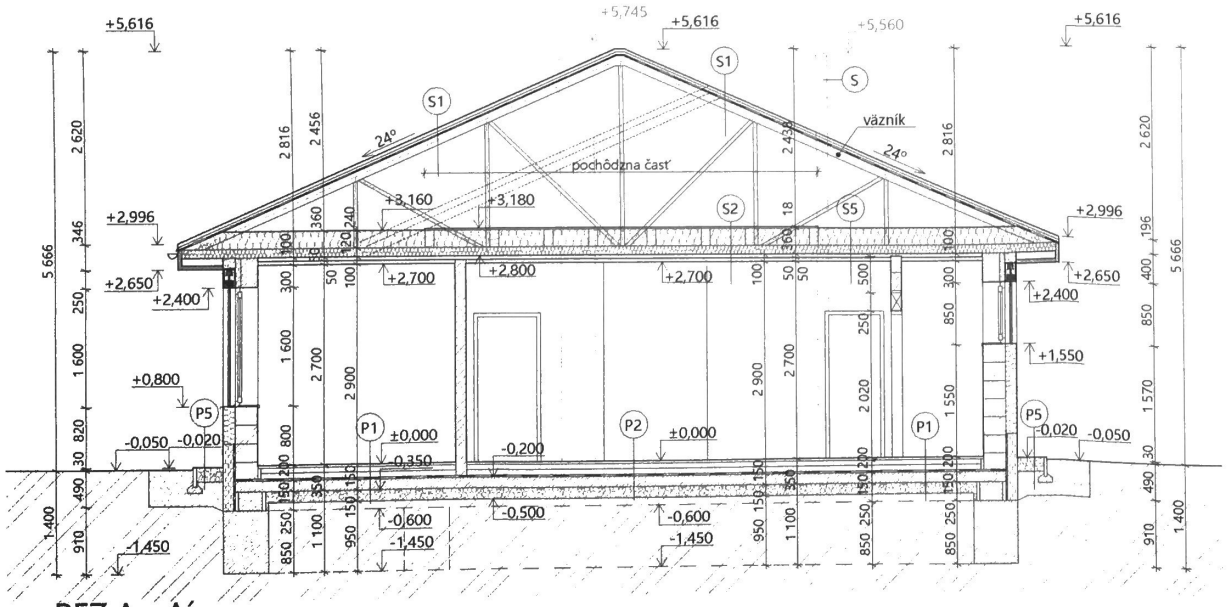

REZ A - A´

Poznámka

(A) FASÁDNY OBKLAD - IMITÁCIA KAMEŇA

(S) SPALINOVOD

Legenda materiálov

- OBVODOVÉ NOSNÉ MURIVO Z PÓROBETÓNOVÝCH TVAROVIEK YTONG hr. 300 mm, MUROVANÉ NA TENKOVRSTVOVÚ LEPIACU MALTU, ZATEPLENÉ KONTAKTNÝM ZATEPLOVACÍM SYSTÉMOM Z MINERÁLNEJ VLNY, hr. 160 mm
- VNÚTORNÉ NOSNÉ MURIVO Z PÓROBETÓNOVÝCH TVAROVIEK YTONG hr. 250 mm, MUROVANÉ NA TENKOVRSTVOVÚ LEPIACU MALTU
- VNÚTORNÉ NENOSNÉ PRIEČKOVÉ MURIVO Z PÓROBETÓNOVÝCH TVAROVIEK YTONG, hr. 150 mm, MUROVANÉ NA TENKOVRSTVOVÚ LEPIACU MALTU
- MINERÁLNA VLNA
- EXTRUDOVANÝ POLYSTYRÉN
- SADROKARTÓNOVÁ KONŠTRUKCIA
- STAVEBNÉ REZIVO: C24 (VLHKOSŤ MAX 20 %)
- BETÓN: C20/25
- ŽELEZOBETÓN BETÓN: C20/25 OCEĽ 10 505(R)
- DEBNIACE TVAROVKY S VKLADANOU VÝSTUŽOU, ZALIEVANÉ BETÓNOM, VÝSTUŽ: OCEĽ 10 505 (R), BETÓN: C20/25
- PÔVODNÁ ZEMINA
- ŠTRKODRVINA
- HYDROIZOLÁCIA, POISTNÁ HYDROIZOLÁCIA, PAROZÁBRANA