PARKOVACÍ PŘÍSTŘEŠKY – PŮDORYS

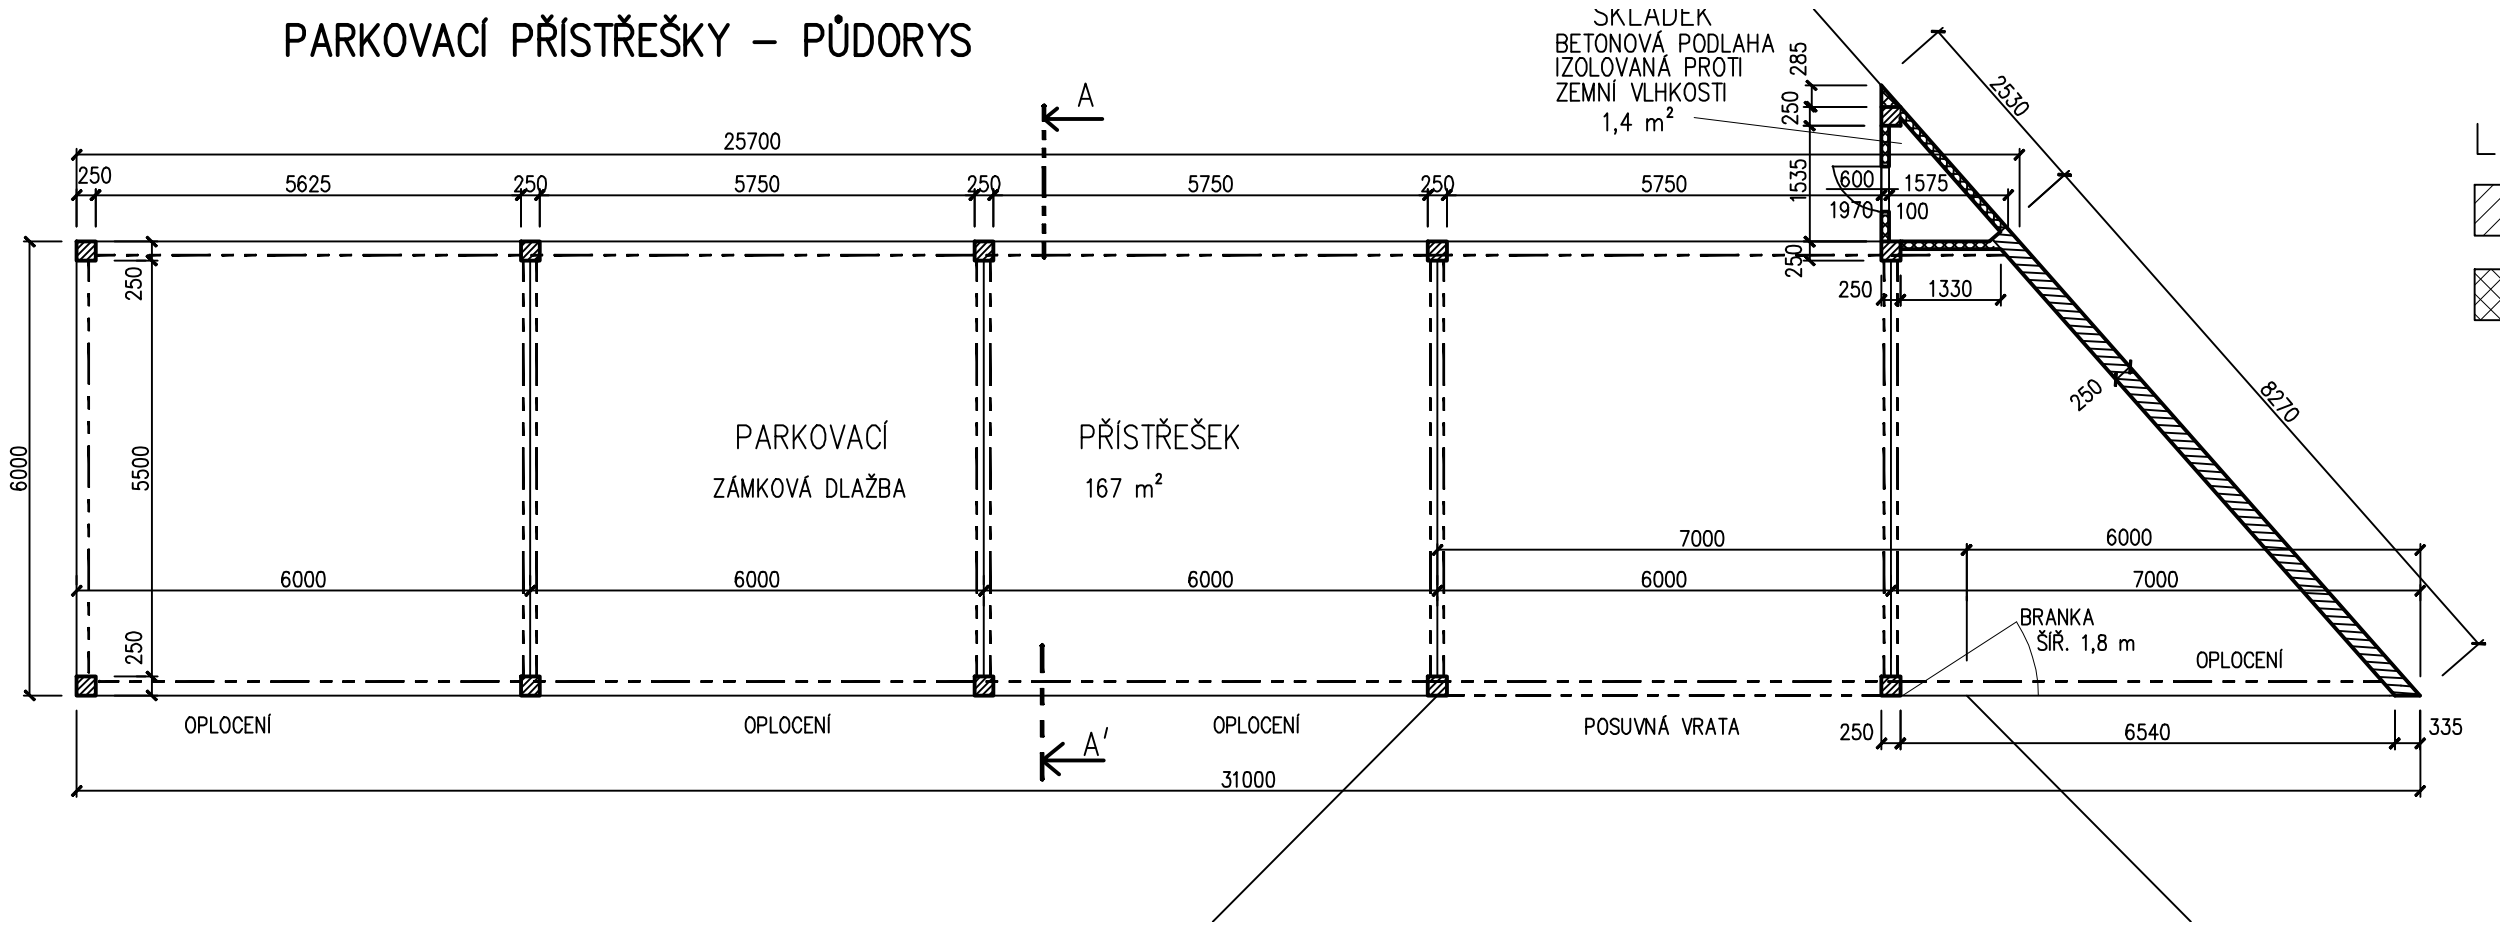

LEGENDA ZNAČENÍ

PORFIX P3–520,
500 x 250 x 250

PŘÍČKOVKY PORFIX P3–5
500 x 250 x 100

POHLED Z KOMUNIKACE

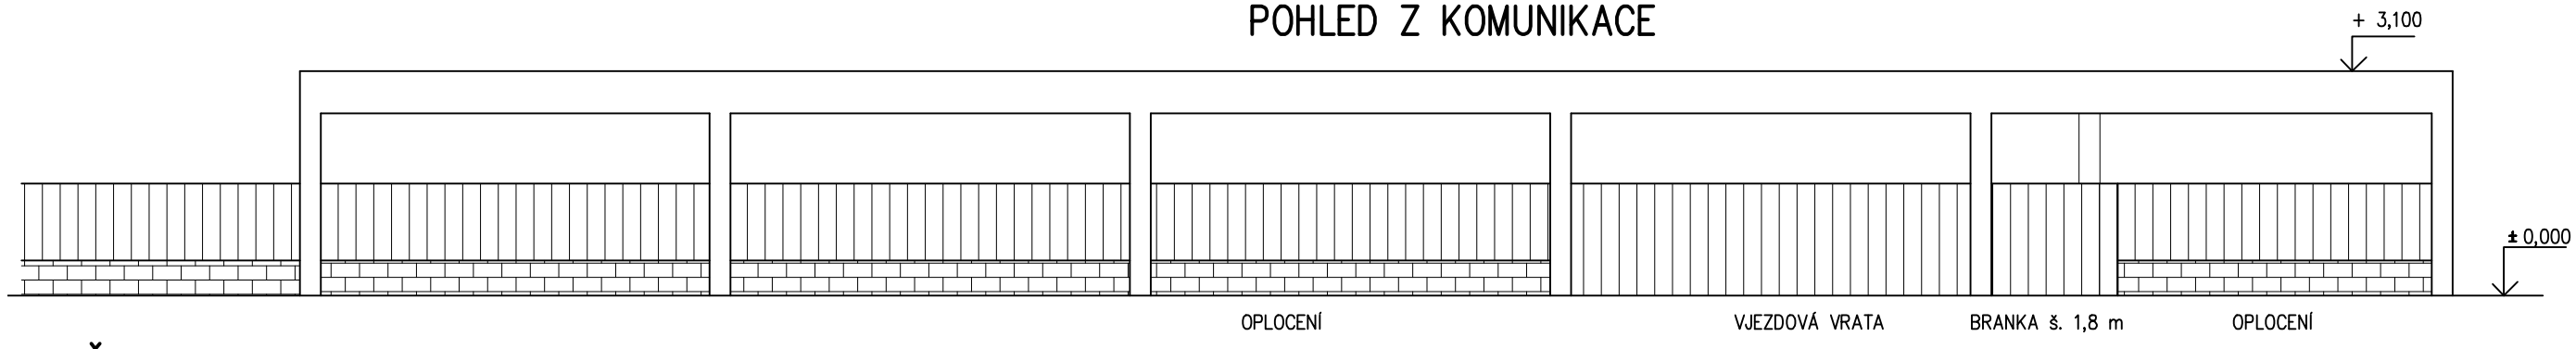

ŘEZ A – A

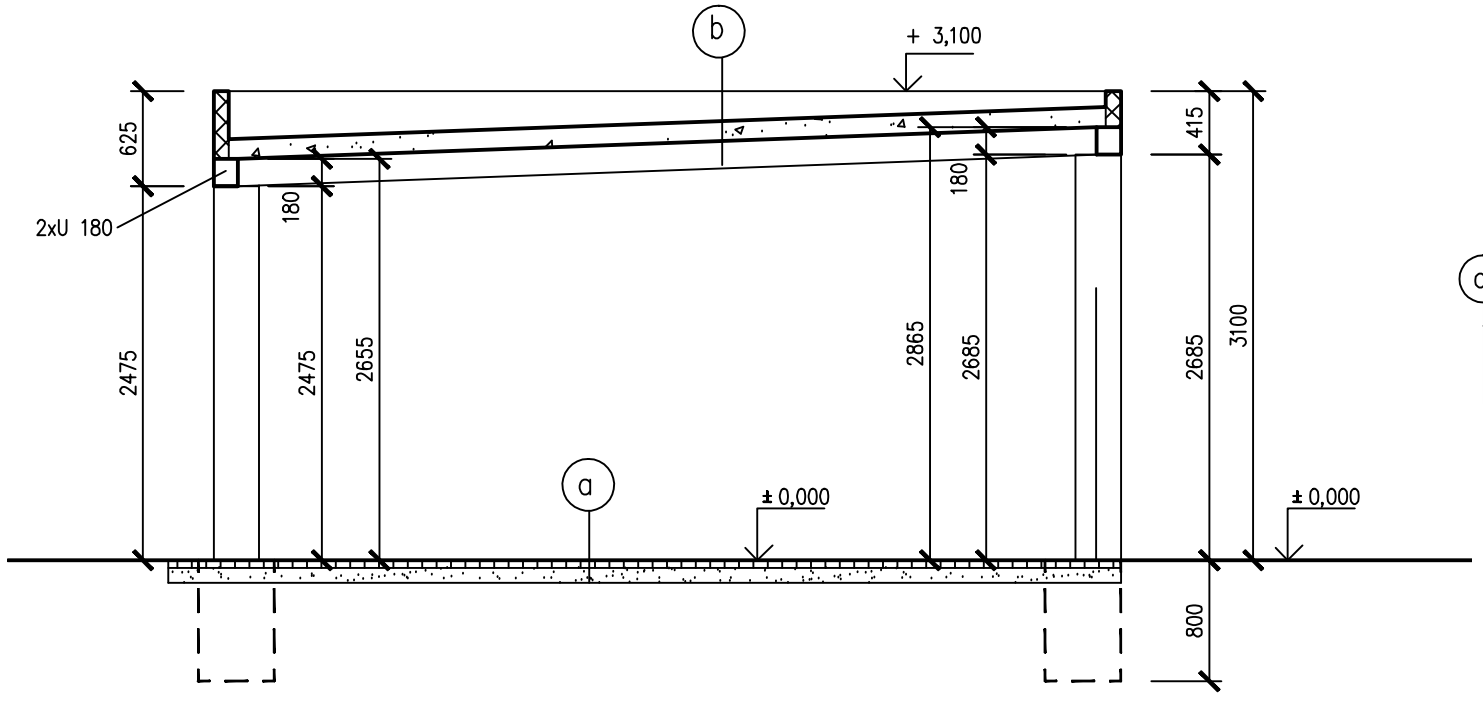

a
- ZÁMKOVÁ DLAŽBA
- HUTNĚNÝ NÁSYP
- ROSTLÝ TERÉN

b
- FATRAFOL – KOTVIT K PODKLADU
- SEPARAČNÍ VRSTVA
- STŘEŠNÍ PANEL KINGSPAN 130 mm
- 2x U 180
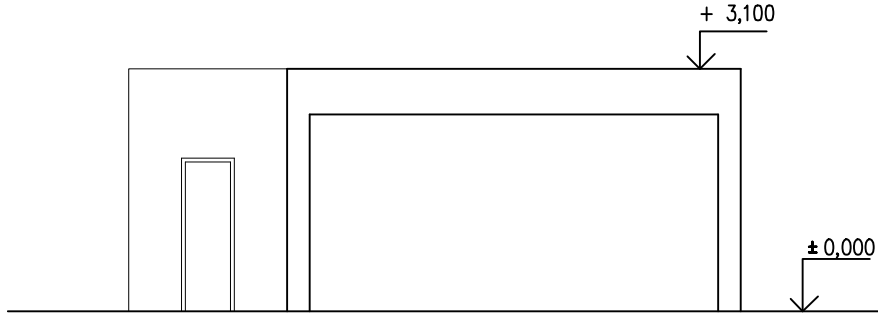
POHLED Z BOKU ZE ZAHRADY