


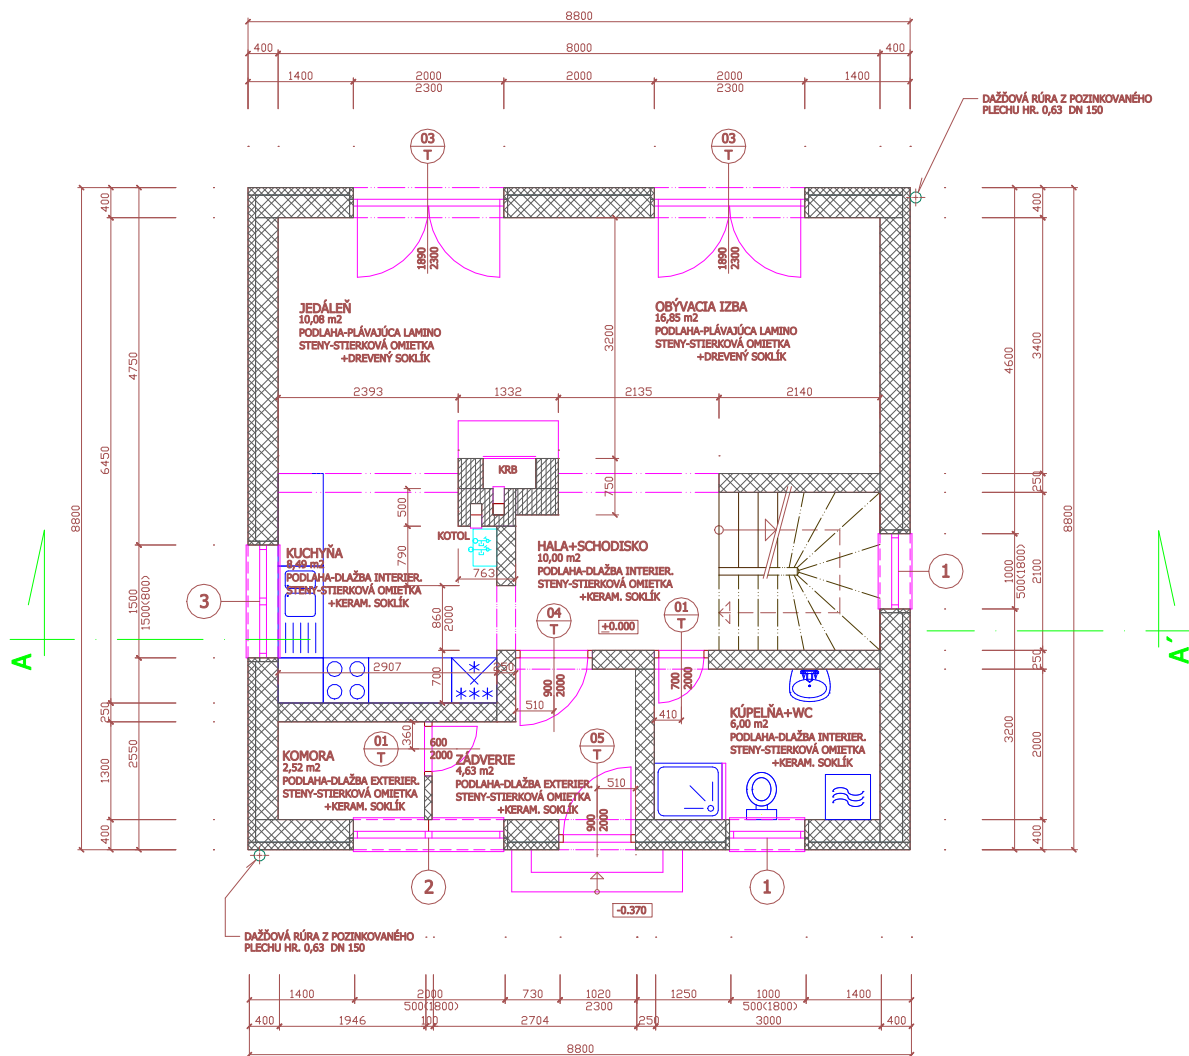

## LEGENDA MURŮV

- MURIVO-PRIEČKY HR. 100 MM Z TEHÁL METRICKÝCH DIEROVANÝCH-PRIEČKOVIEK TYPU "POROTHERM" NA MVC MIN. 5.0 MPa
- MURIVO HR. 300 MM Z KVÁDROTEHÁL TYPU "POROTHERM" NA MVC MIN. 5.0 MPa+100 MM ZATEPLENIE (POLYSTYRÉN) MURIVA S POVRCHOVOU ÚPRAVOU
- KOMÍNOVÉ MURIVO ŽIARUVZDORNÉ ZO ŠAMOTOVÝCH TEHÁL NA MVC MIN. 5.0 MPa

## LEGENDA OTVOROV

- 01 T DVERE DREVENÉ 600/2000, INTERIÉROVÉ, Z 2/3 PRESKLENÉ, V KOVovej ZÁRUBNI S POLODRÁŽKOU A S PRAHOM, KOVANIE STANDARDNÉ; ĽAVÉ - 1 KS, PRAVÉ - 1 KS, FARBA - ORECH
- 03 T DVERE KOMBINOVANÉ 1890/2300, DVOJKRÍDKOVÉ, EXTERIÉROVÉ, BALKÓNOVÉ, V KOMBINOVANEJ ZÁRUBNI S POLODRÁŽKOU A S PRAHOM, KOVANIE STANDARDNÉ; POČET - 2 KS, FARBA - ORECH
- 04 T DVERE DREVENÉ 900/2000, EXTERIÉROVÉ, Z 1/3 PRESKLENÉ, V KOVovej ZÁRUBNI S POLODRÁŽKOU A S PRAHOM, KOVANIE STANDARDNÉ; ĽAVÉ - 1 KS, FARBA - ORECH
- 05 T DVERE DREVENÉ 900/2300, EXTERIÉROVÉ, Z 1/3 PRESKLENÉ, V KOVovej BEZPEČNOSTNEJ ZÁRUBNI S POLODRÁŽKOU A S PRAHOM, KOVANIE STANDARDNÉ; ĽAVÉ - 1 KS, FARBA - ORECH
- 1 OKNO 1000/500, PLASTOVÉ, VÝKLOPNÉ, DVOJSKLO PRIEHĽADNÉ, V PLASTOVOM ZDVOJENOM RÁME, KOVANIE STANDARDNÉ, FARBA - HNEDA, POČET: 2 ks
- 2 OKNO 2000/500, PLASTOVÉ, VÝKLOPNÉ, DVOJSKLO PRIEHĽADNÉ, V PLASTOVOM ZDVOJENOM RÁME, KOVANIE STANDARDNÉ, FARBA - HNEDA, POČET: 1 ks
- 3 OKNO 1500/1500, PLASTOVÉ, OTVÁRÁVÉ A VÝKLOPNÉ, DVOJSKLO PRIEHĽADNÉ, V PLASTOVOM ZDVOJENOM RÁME, KOVANIE STANDARDNÉ, FARBA - HNEDA, POČET: 1 ks

## POZNÁMKY

- AKÉKOĽVEK ZMENY, KTORÉ NASTANÚ NA STAVBE V DÔSLEDKU STAVEBNEJ ČINNOSTI OPROTI PŮVODNÉMU PROJEKTU, JE NUTNÉ KONZULTOVAŤ S AUTOROM PROJEKTOVEJ DOKUMENTÁCIE A ODSÚHLAŠŤ ZÁPISOM DO STAVEBNÉHO DENNÍKA
- AKÉKOĽVEK ZÁSADY DO OBSAHU PROJEKTOVEJ DOKUMENTÁCIE A DO STAVBY PRI REALIZÁCII NESÚVISIACE S ODSÚHLASENOU PROJEKTOVOU DOKUMENTÁCIOU BEZ VEDOMIA AUTORA STAVBY, SÚ V ZMYSLE AUTORSKÉHO ZÁKONA NEPRÍPUSTNÉ
- POD KRBOM MUŠÍ BYŤ PODLOŽIE POD VRSTVAMI PODLAHY DOBRE ZHUTNENÉ
- VŠETKY NAVRHNUTÉ STAVEBNÉ MATERIÁLY SÚ ODPORÚČANÉ, INVESTOR MOŽE POUŽIŤ INÉ PRI DODRŽANÍ TVAROV, ROZMEROV, PEVNOSTI KONŠTRUKCIÍ, FARIEB, STN A EN
- TENTO PROJEKT JE AUTORSKÝM DIELOM ATELIERU CHOMA (ING.ARCH. SERGEJA CHOMU) A V ZMYSLE AUTORSKÉHO ZÁKONA VŠETKY ZMENY V PROJEKTE PODLIEHAJÚ ODSÚHLASENIU AUTOROM STAVBY
- INVESTOR PREVZATÍM TETO PROJEKTOVEJ DOKUMENTÁCIE BERIE NA VEDOMIE A SÚHLÁSI SO SKUTOČNOSŤOU, ŽE JE SPRACOVANÁ V ZMYSLE AUTORSKÉHO ZÁKONA A VÝHRADNE PODLIEHA IBA JEHO USTANOVENIAM
- VŠETKY PRÍPADNÉ ROZPORY BUDÚ RIEŠENÉ V ZMYSLE AUTORSKÉHO ZÁKONA PLATNOM NA ÚZEMÍ SLOVENSKEJ REPUBLIKY

+ 0.000 = +130,60 m n. m. v. SYSTÉM "BALŤ" PO VYROVNaNÍ



|                                 |   |                |
|---------------------------------|---|----------------|
| ASR                             | MENO-ADRESA: VLADIMÍR KULIFAJ<br>SUVOĐROVĐA 48, 902 01 PEZINOK                                                            | DÁTUM: 09/2014 |
| VYPRACOVÁV: ING. ARCH. S. CHOMA | NÁZOV STAVBY: RODINNÝ DŤM - NOVOSTAVBA<br>MIESTO STAVBY: PARC. Ć. 3979/1, 2, K.Ú. SLOVENSKÝ GRŤB<br>900 26 SLOVENSKÝ GRŤB | MIERKA: 1 : 50 |
| KRESLIL: H P 110 +              | NÁZOV VÝKRESU: PŤDŤORYS PRÍZEMIA                                                                                          | Ć.VÝKR.: 4/10  |