


PLOCHA KDE DOCHÁZÍ  
K ZATĚKAŇÍ - VIZ FOTO

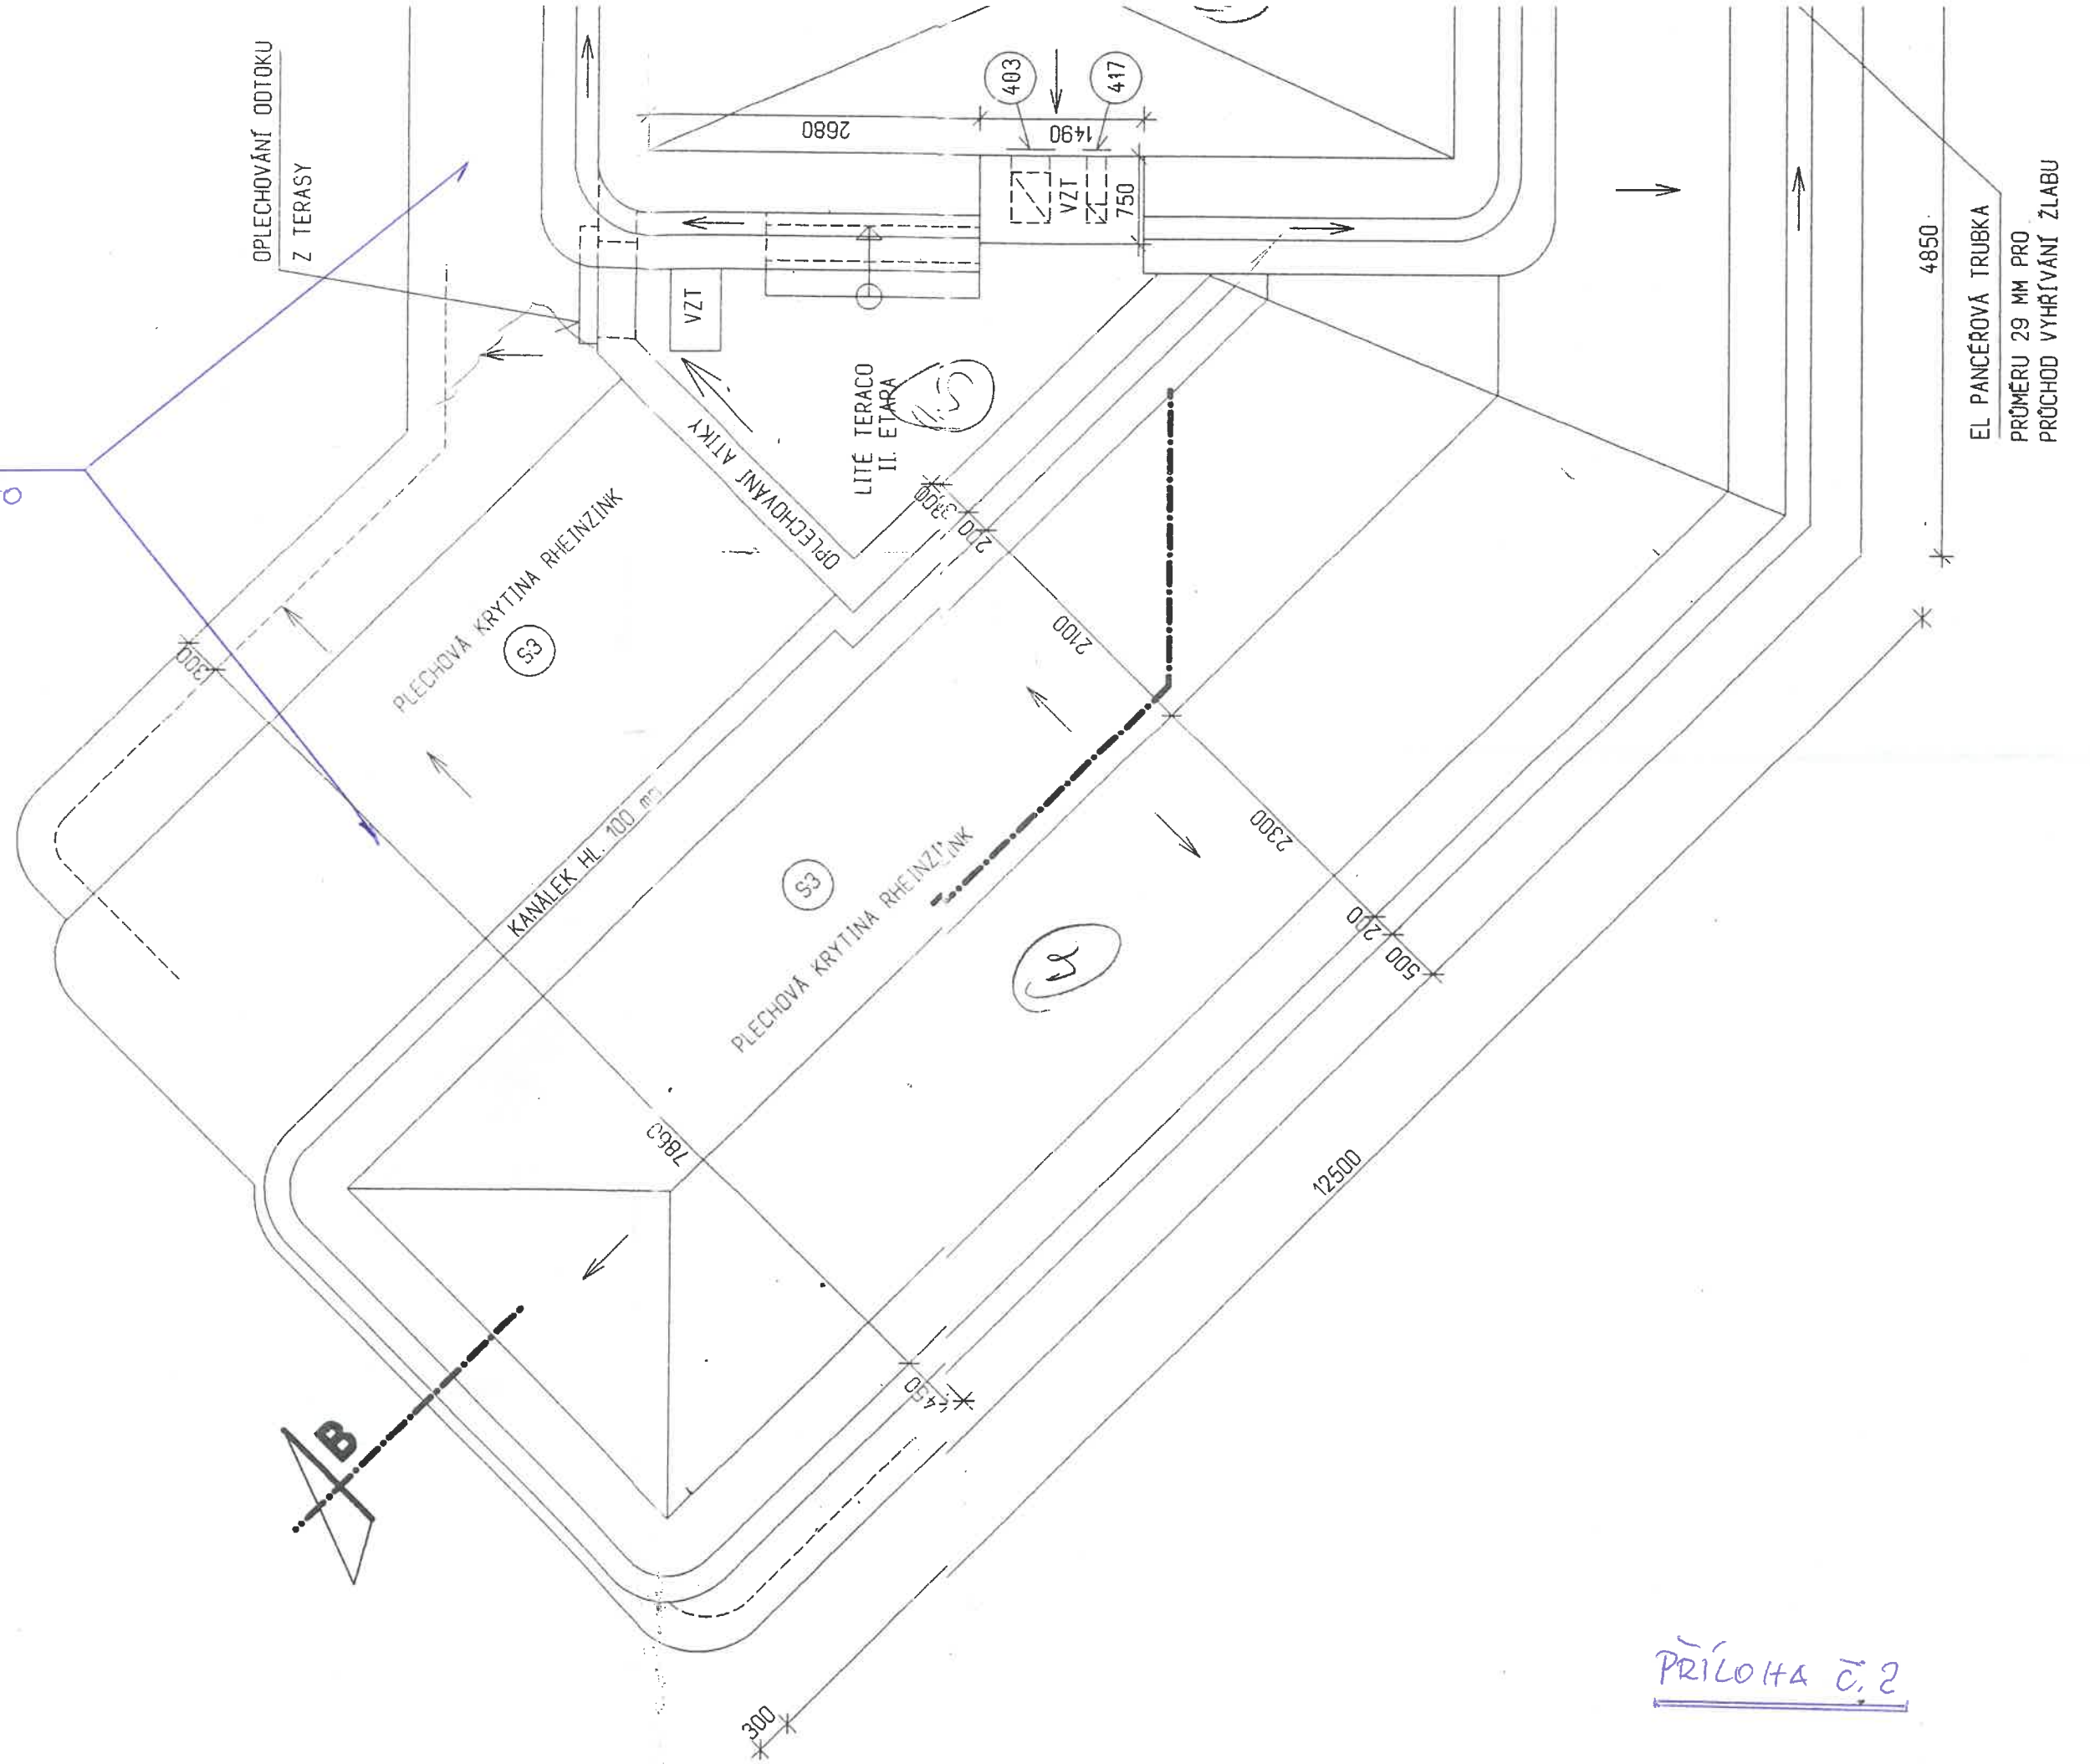

PŘÍLOHA č. 2