

A

B


C


D

E

F

G

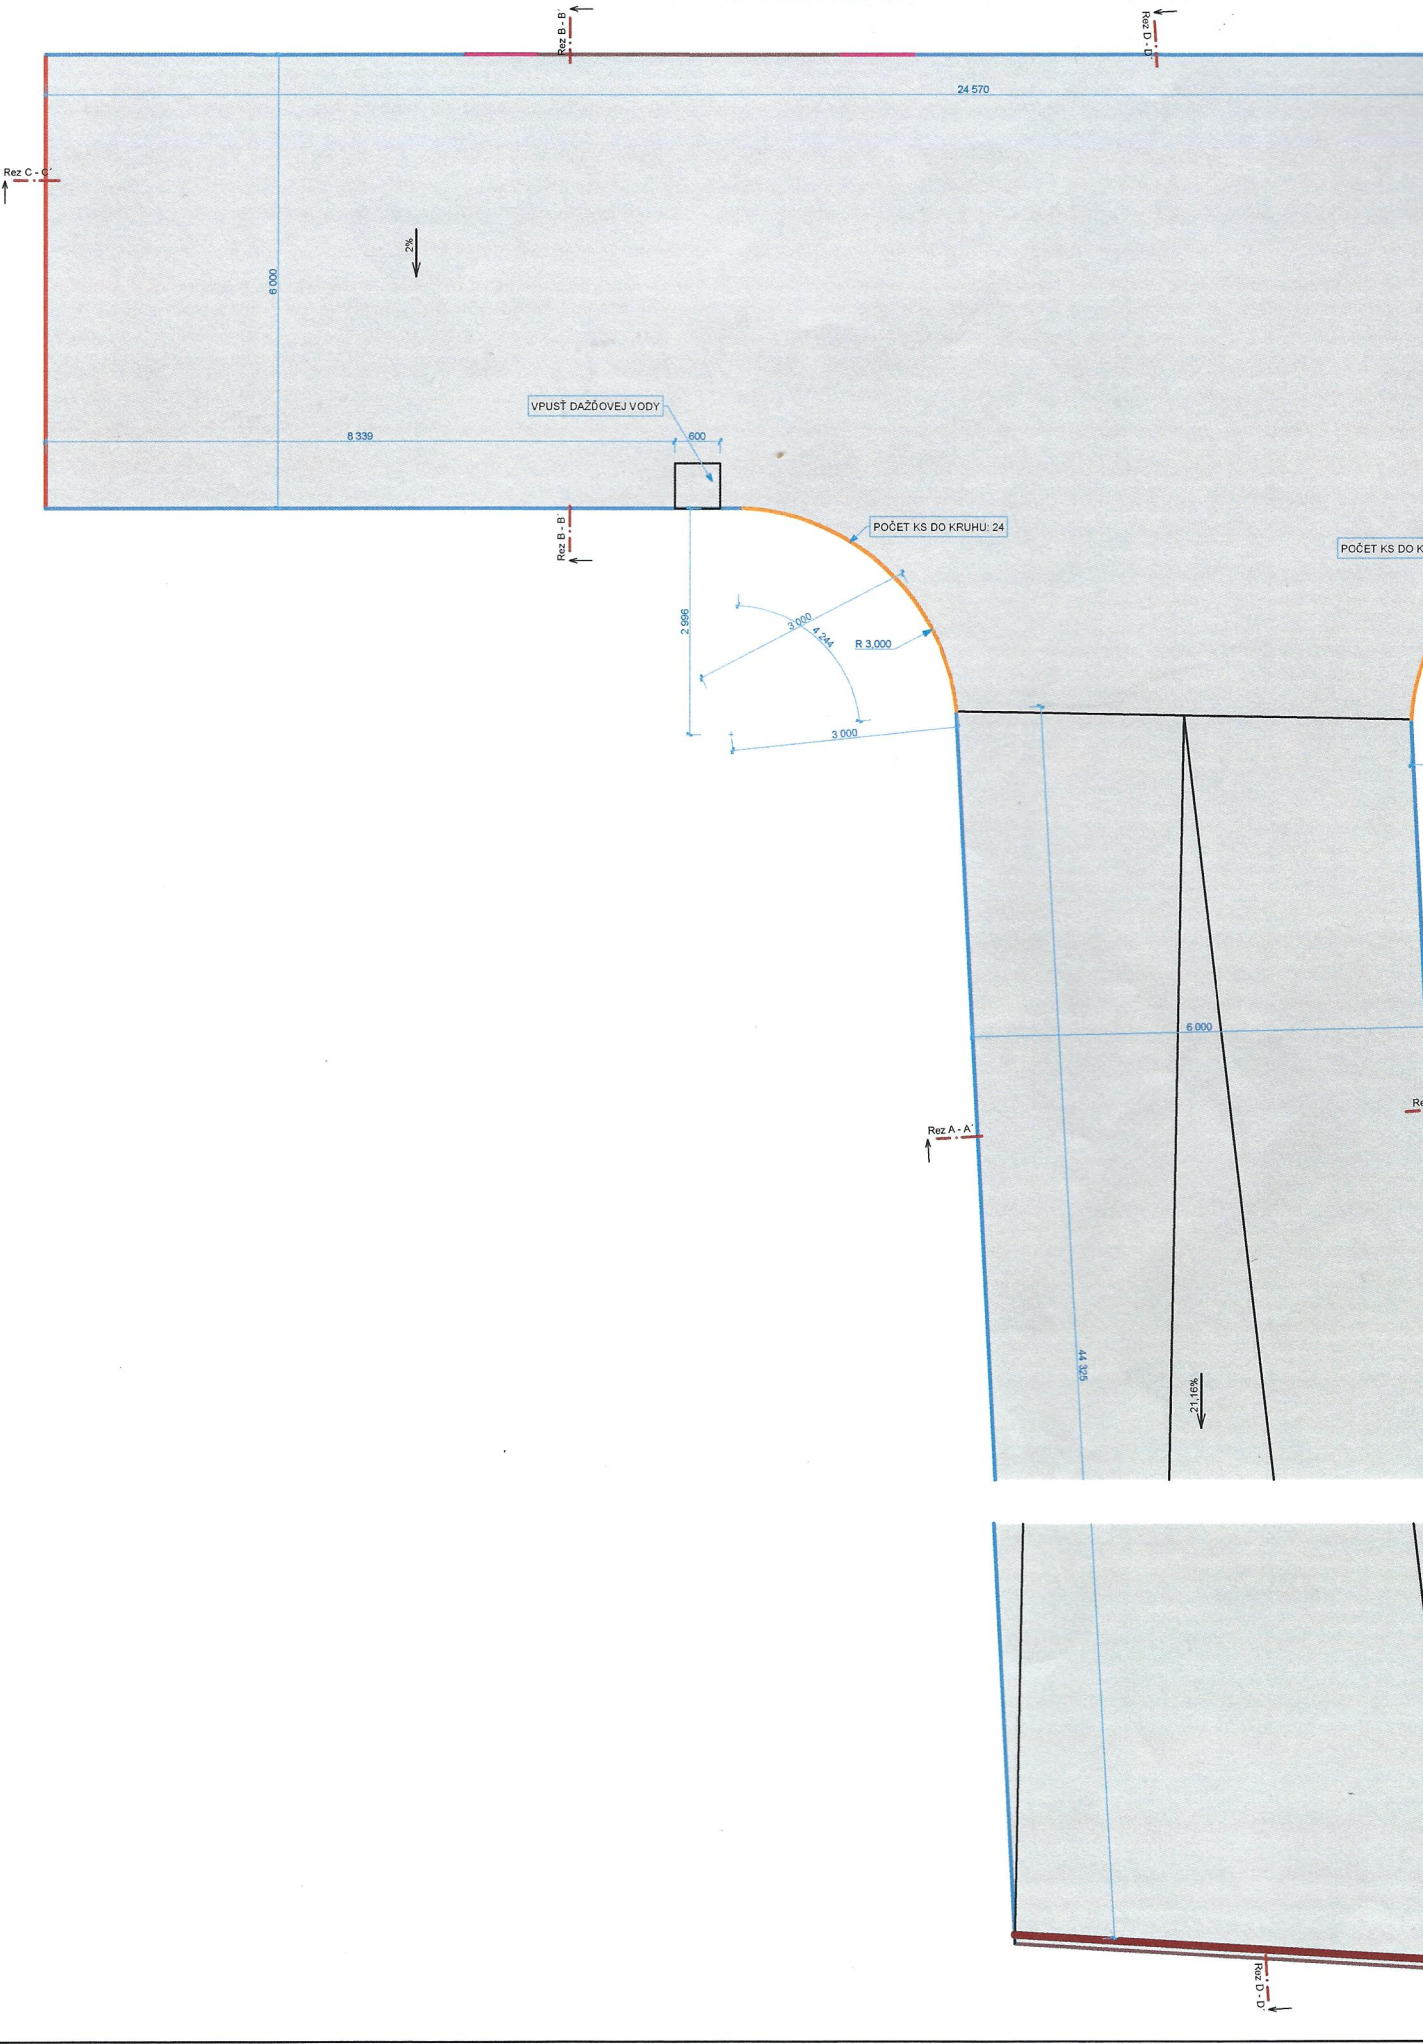

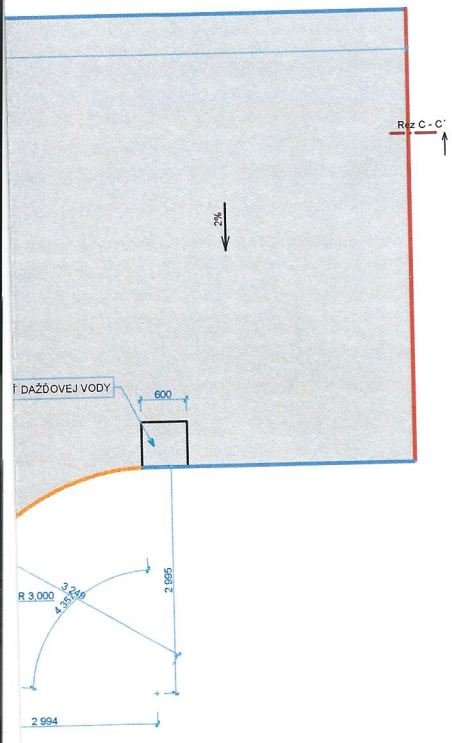

**LEGENDA:**

- CESTNÝ OBRUBNÍK OBLÚKOVÉ
- CESTNÝ OBRUBNÍK SO SKOSENÍM
- CESTNÝ OBRUBNÍK BEZ SKOSENIA
- CESTNÝ OBRUBNÍK NÁBEHOVÝ
- OBRUBNÍK PRECHODVÝ
- ODVODNOVACÍ ŽLAB RONN KE 100
- ASFALTOVÁ CESTA



±0,000 - ÚROVEŇ PODLAHY

AUTORI:	ING. RAJMUND NEDELA aut. stav. inž.	<b>ING. RAJMUND NEDELA aut. stav. inžinier</b> ŠPORTOVÁ 2/20, 991 11 BALOG NAD IPL'OM mob.: 0905457225 e-mail: nedela@cobrabauart.sk
ZODPOV. PROJEKTANT:	ING. RAJMUND NEDELA aut. stav. inž.	
VYPRACOVAL:	ING. RAJMUND NEDELA aut. stav. inž.	
INVESTOR:	ING. MIROSLAV KOZELA ING. VÁCLAV HÁJEVSKÝ	
MIESTO STAVBY:	VEĽKÝ KRTÍŠ 990 01 p. č.: 333/2,6; 335/5,6	
DÁTUM:	AUGUST 2014	
STAVBA:	<b>RODINNÉ DOMY NA TUČEKOVEJ ULICI</b>	PROFESIA: ARCHITEKTÚRA ÚČEL: PS ARCH.Č.: MIERKA: 1:50 ČÍSLO VÝKR.: A - 02
OBSAH:	<b>SO - 04 PRÍSTUPOVÁ KOMUNIKÁCIA PÔDORYS</b>	4