




JIŽNÍ POHLED

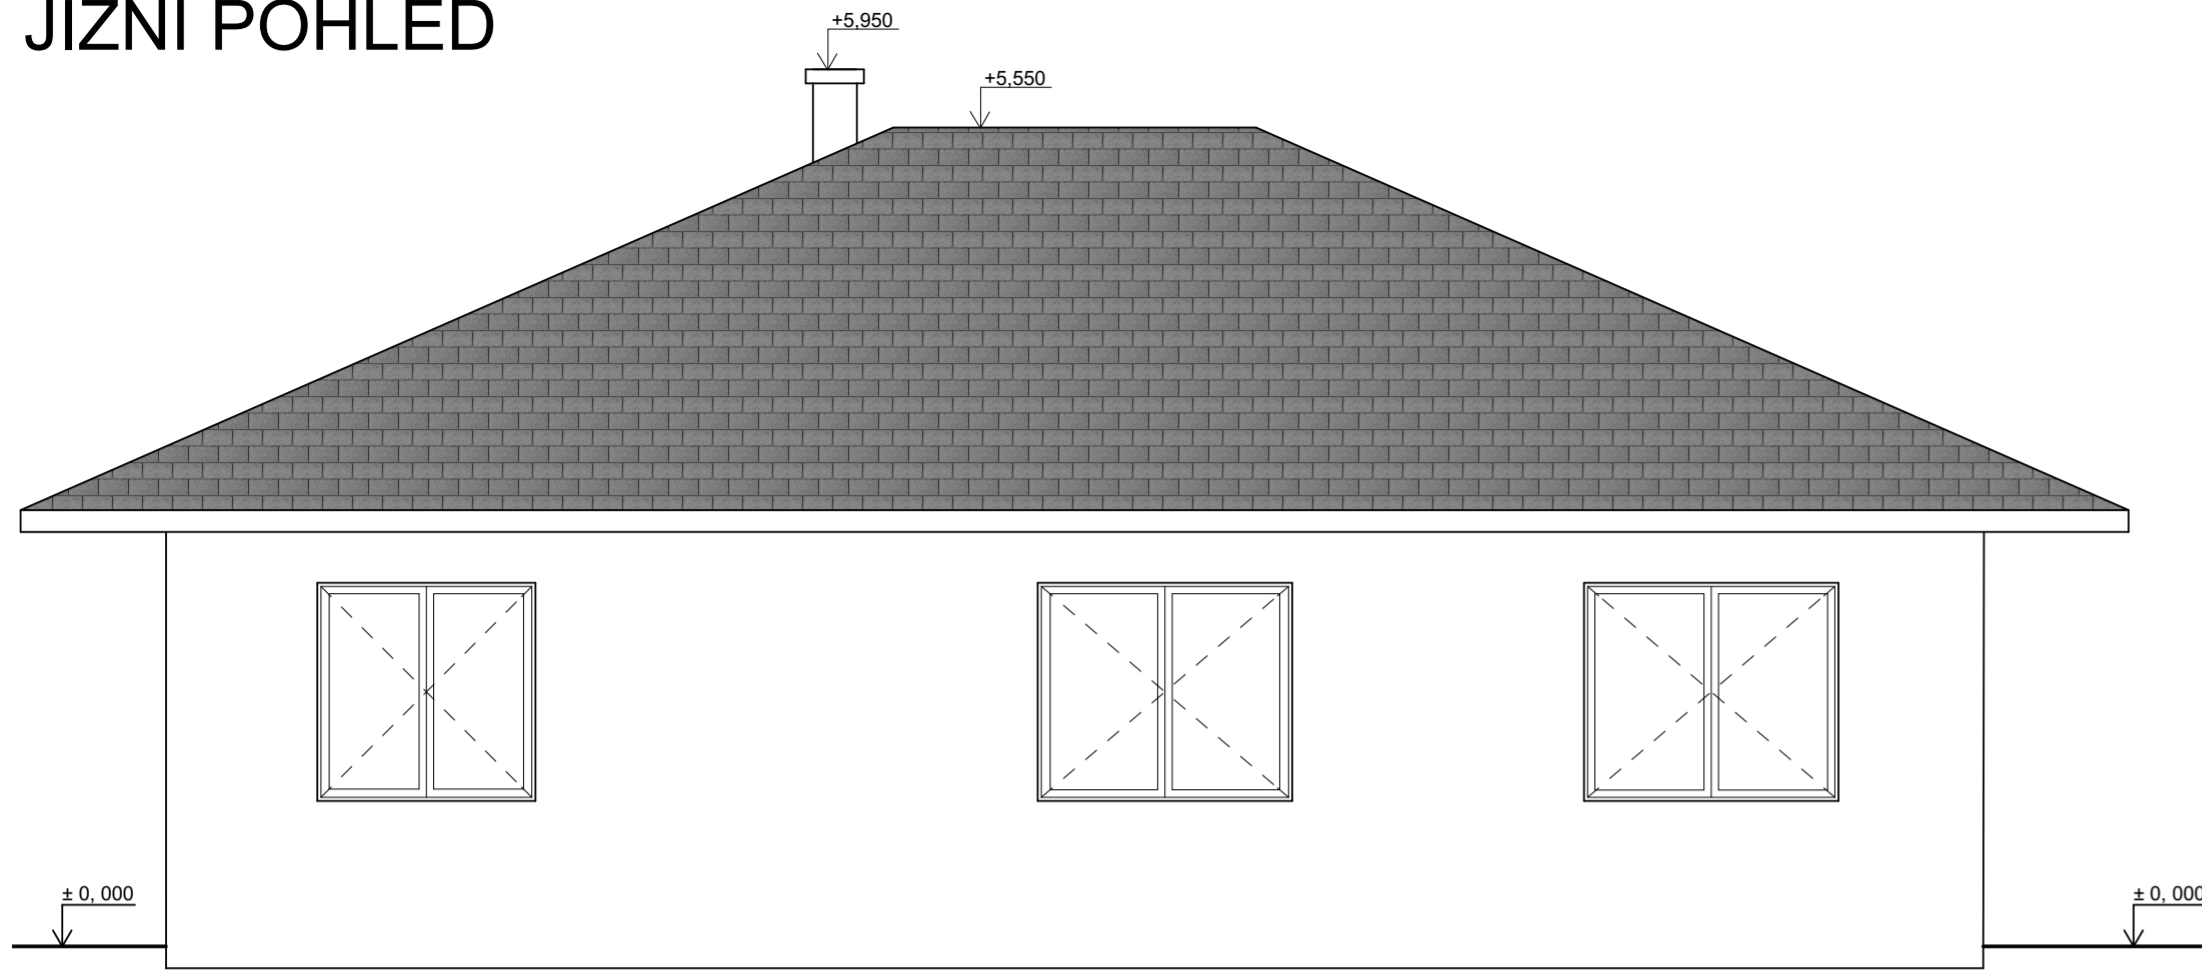


ZÁPADNÍ POHLED

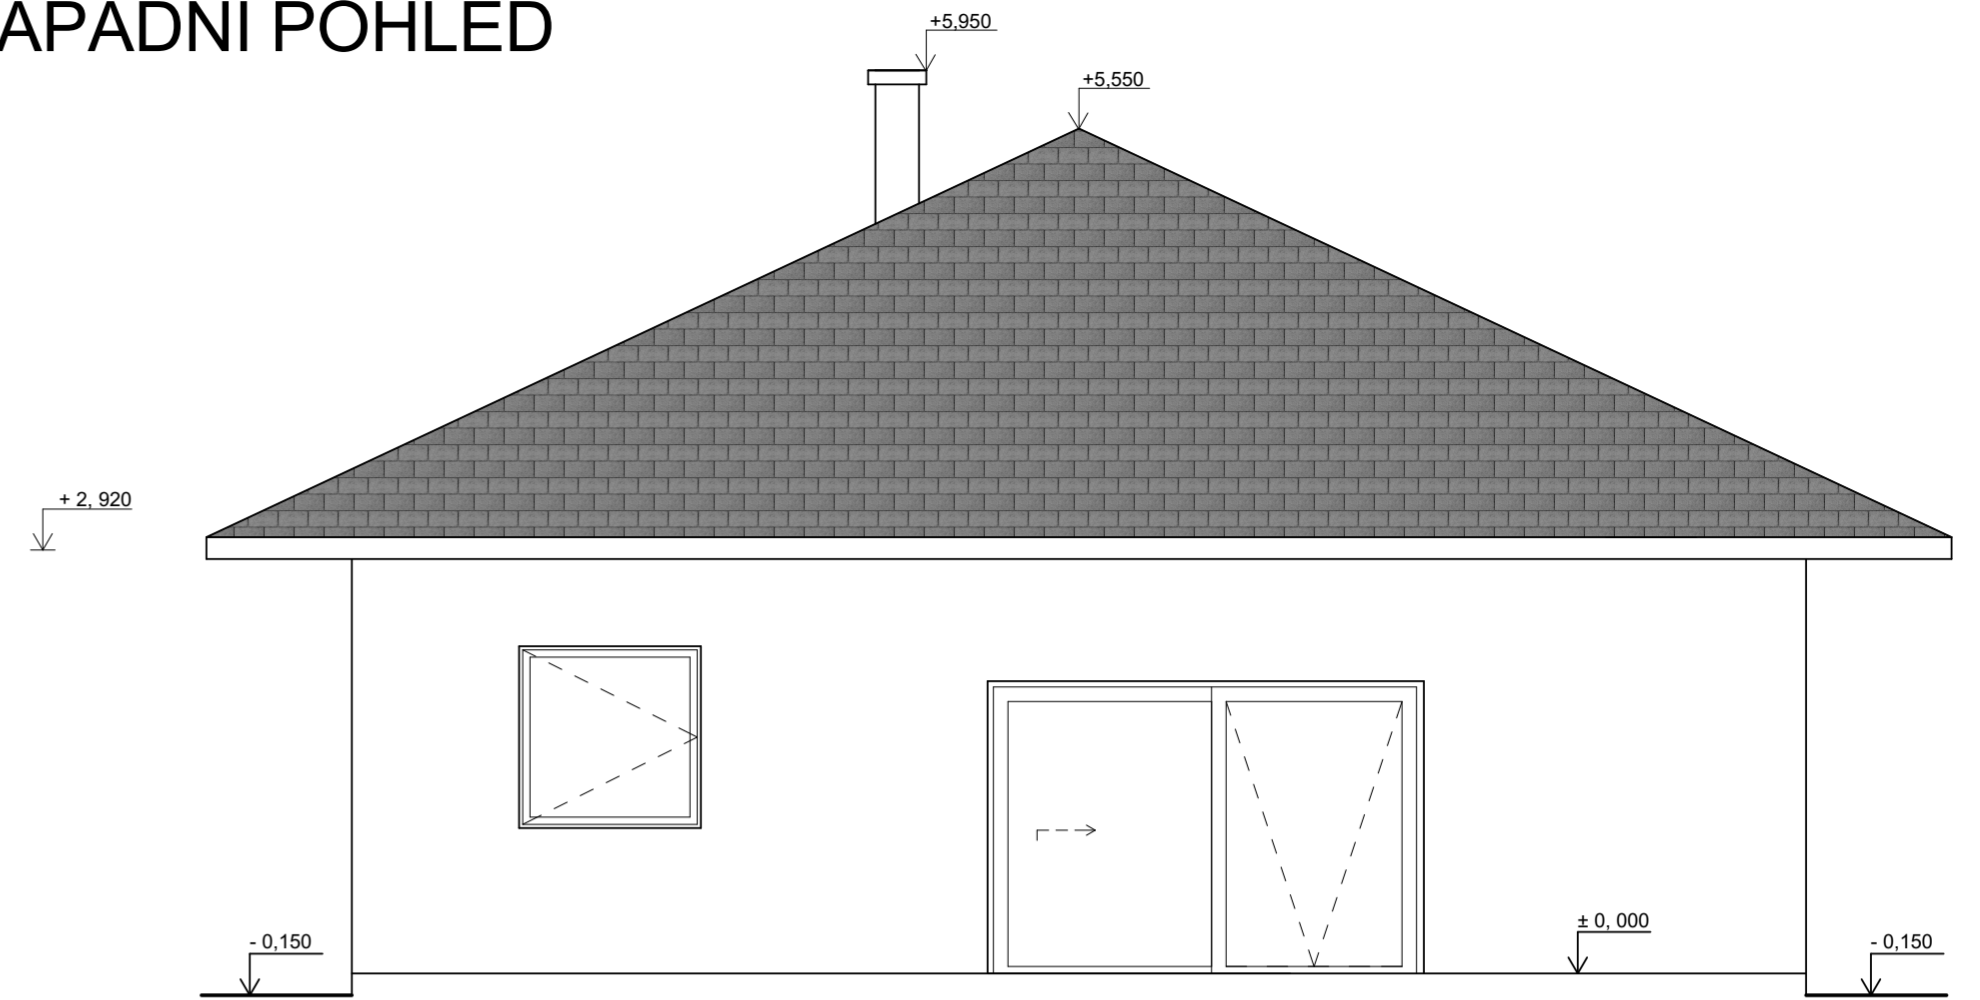

SEVERNÍ POHLED

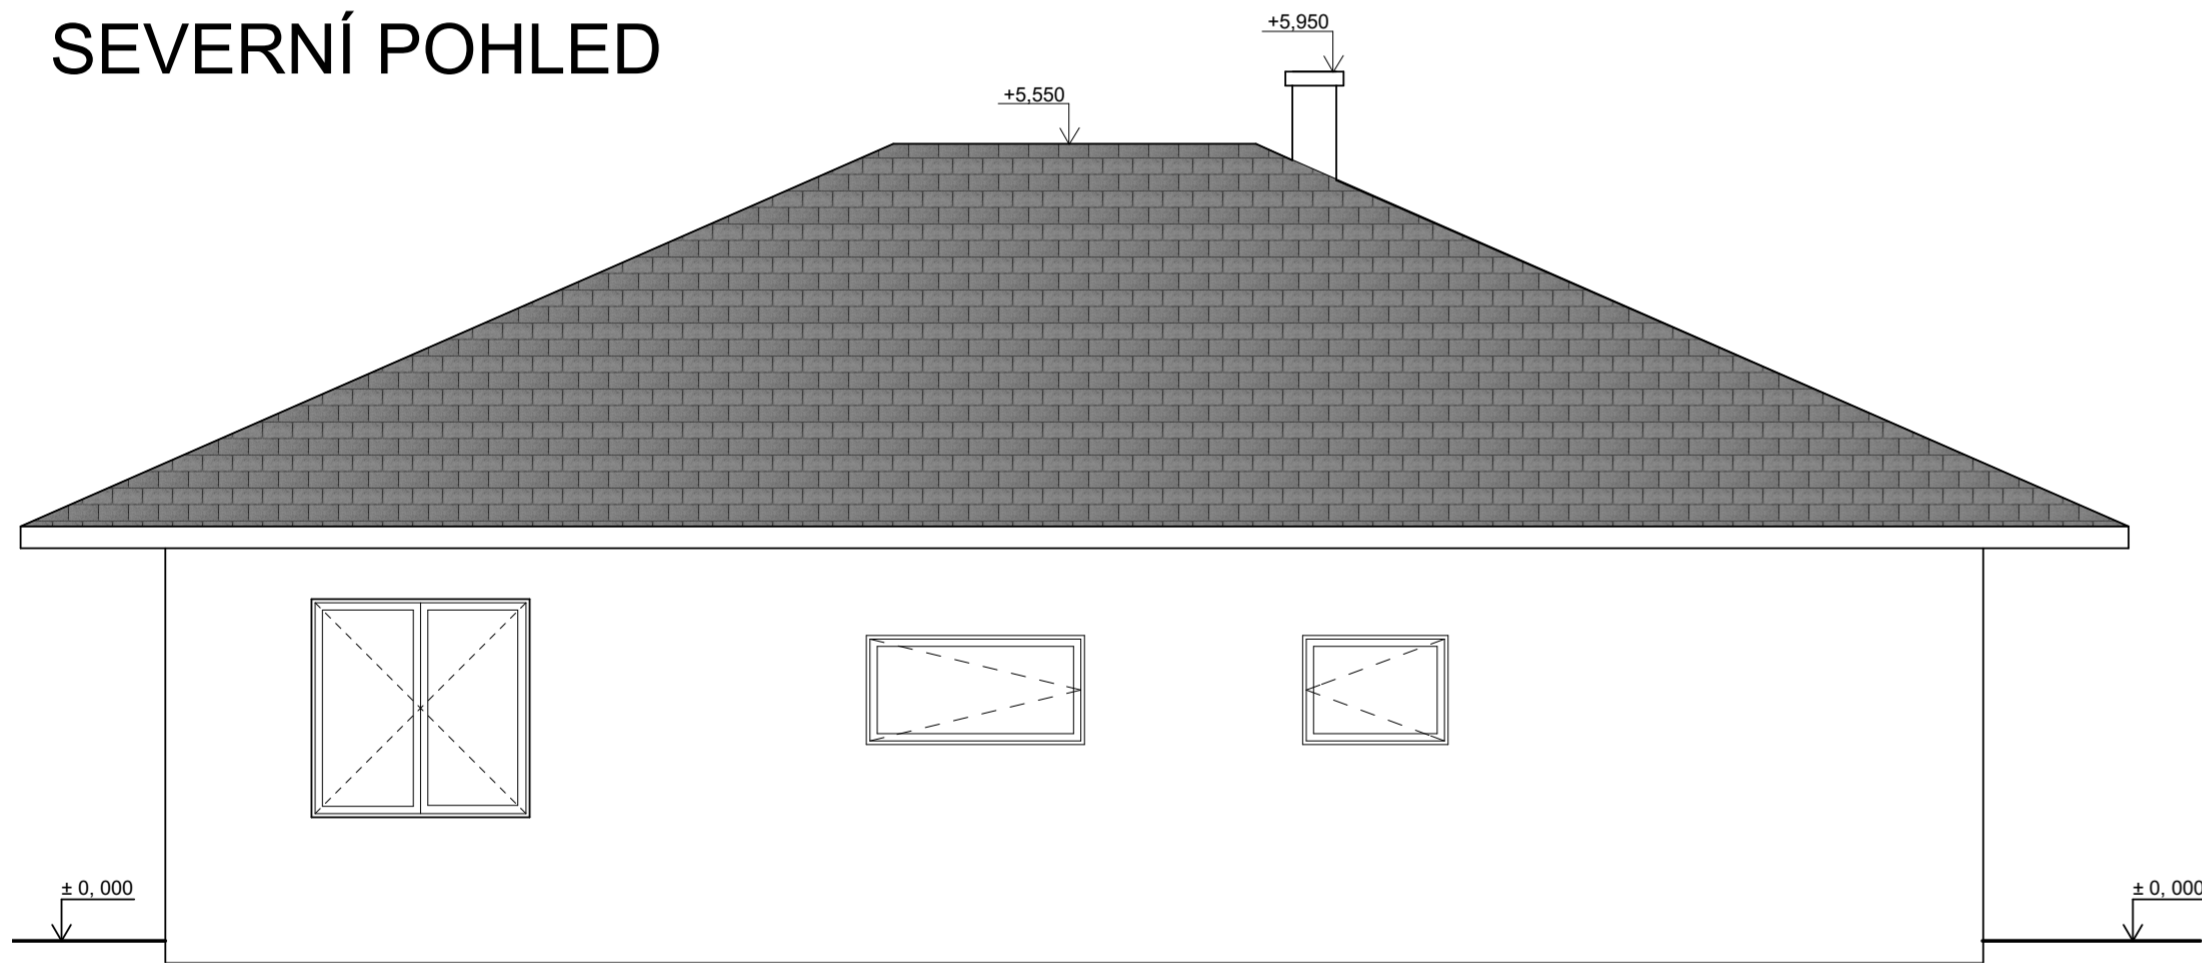

VÝCHODNÍ POHLED

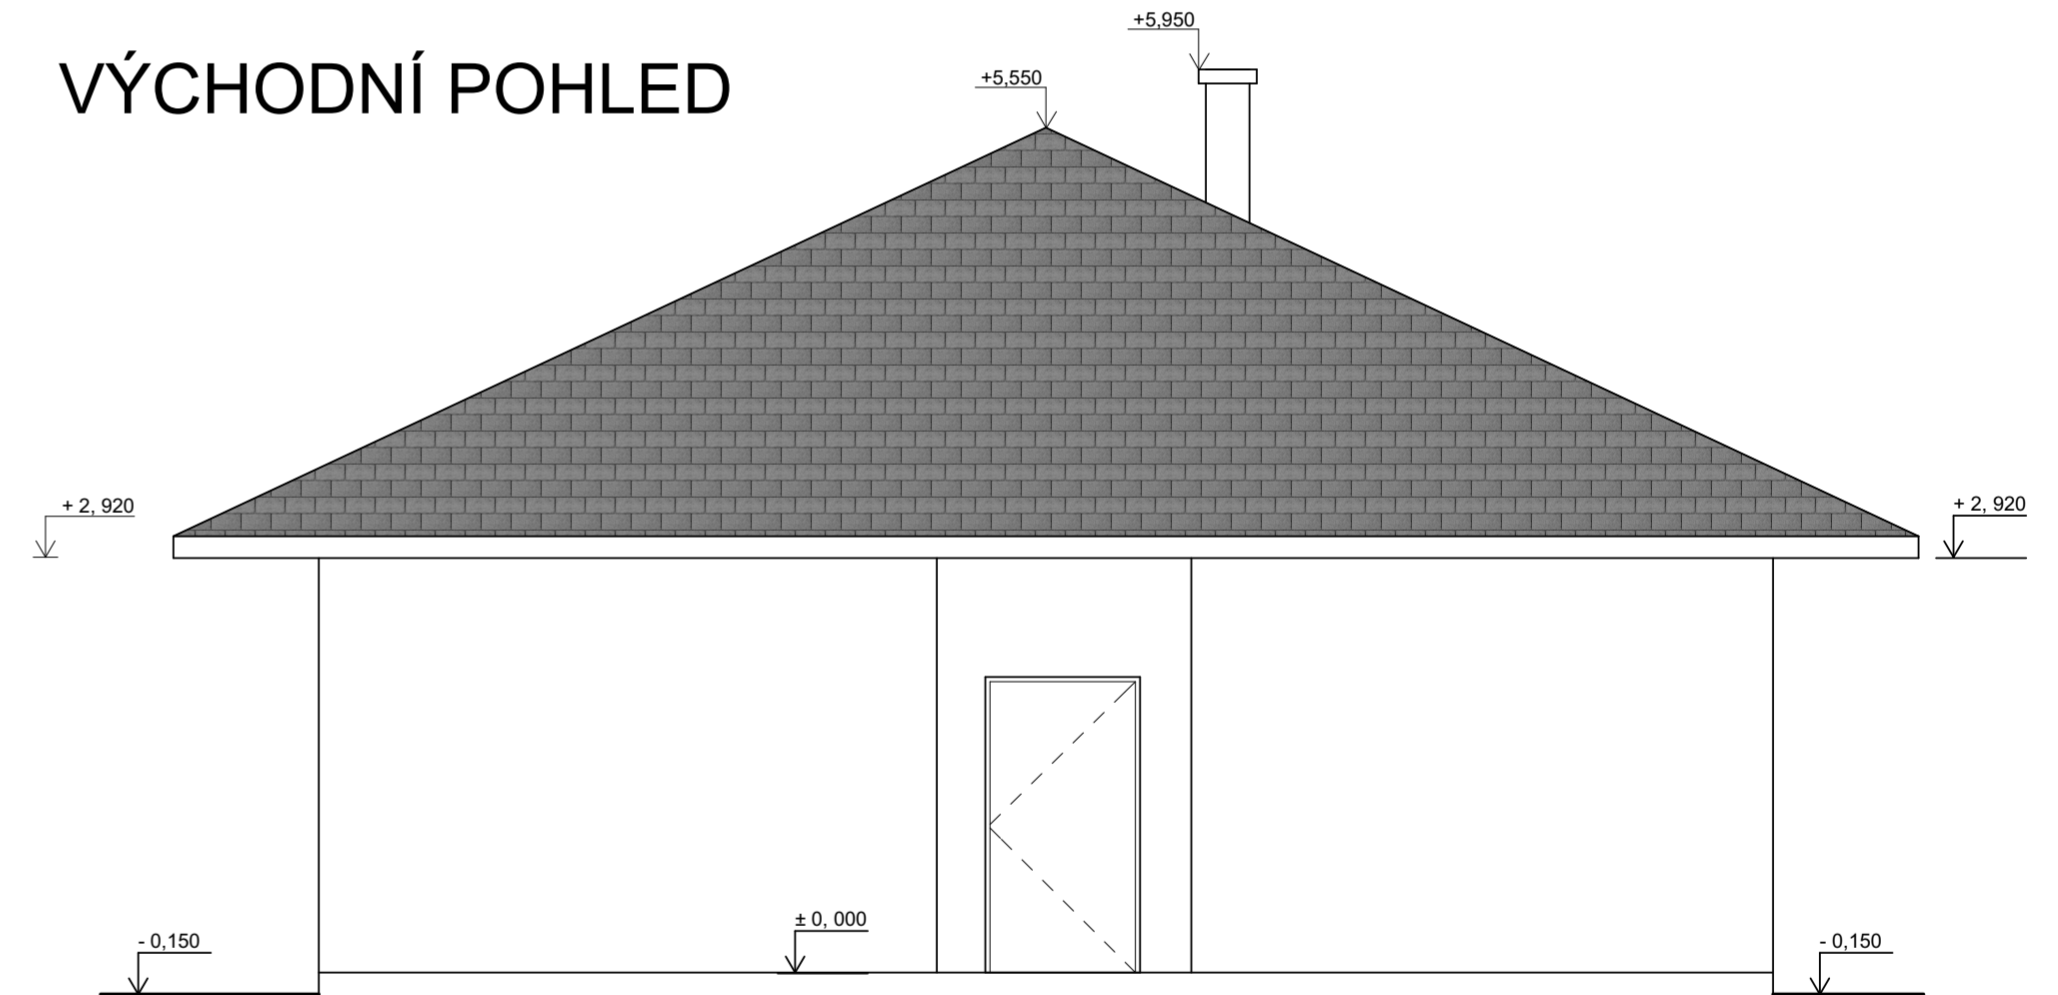

POZNÁMKY

- Tato projektová dokumentace je vypracována ve stupni pro DSP - dokumentace pro stavební povolení. Pro samostatnou realizaci stavby je doporučeno vypracování projektové dokumentace ve stupni DPS - dokumentace pro provedení stavby