


Prosklení čelní stěny: výška cca 270cm šířka celková cca 670cm rozdělená na tři sekce.
Krajní sekce budou otvíratelné
rozměry sekci cca 270 x 220, 270 x 230, 270 x 220

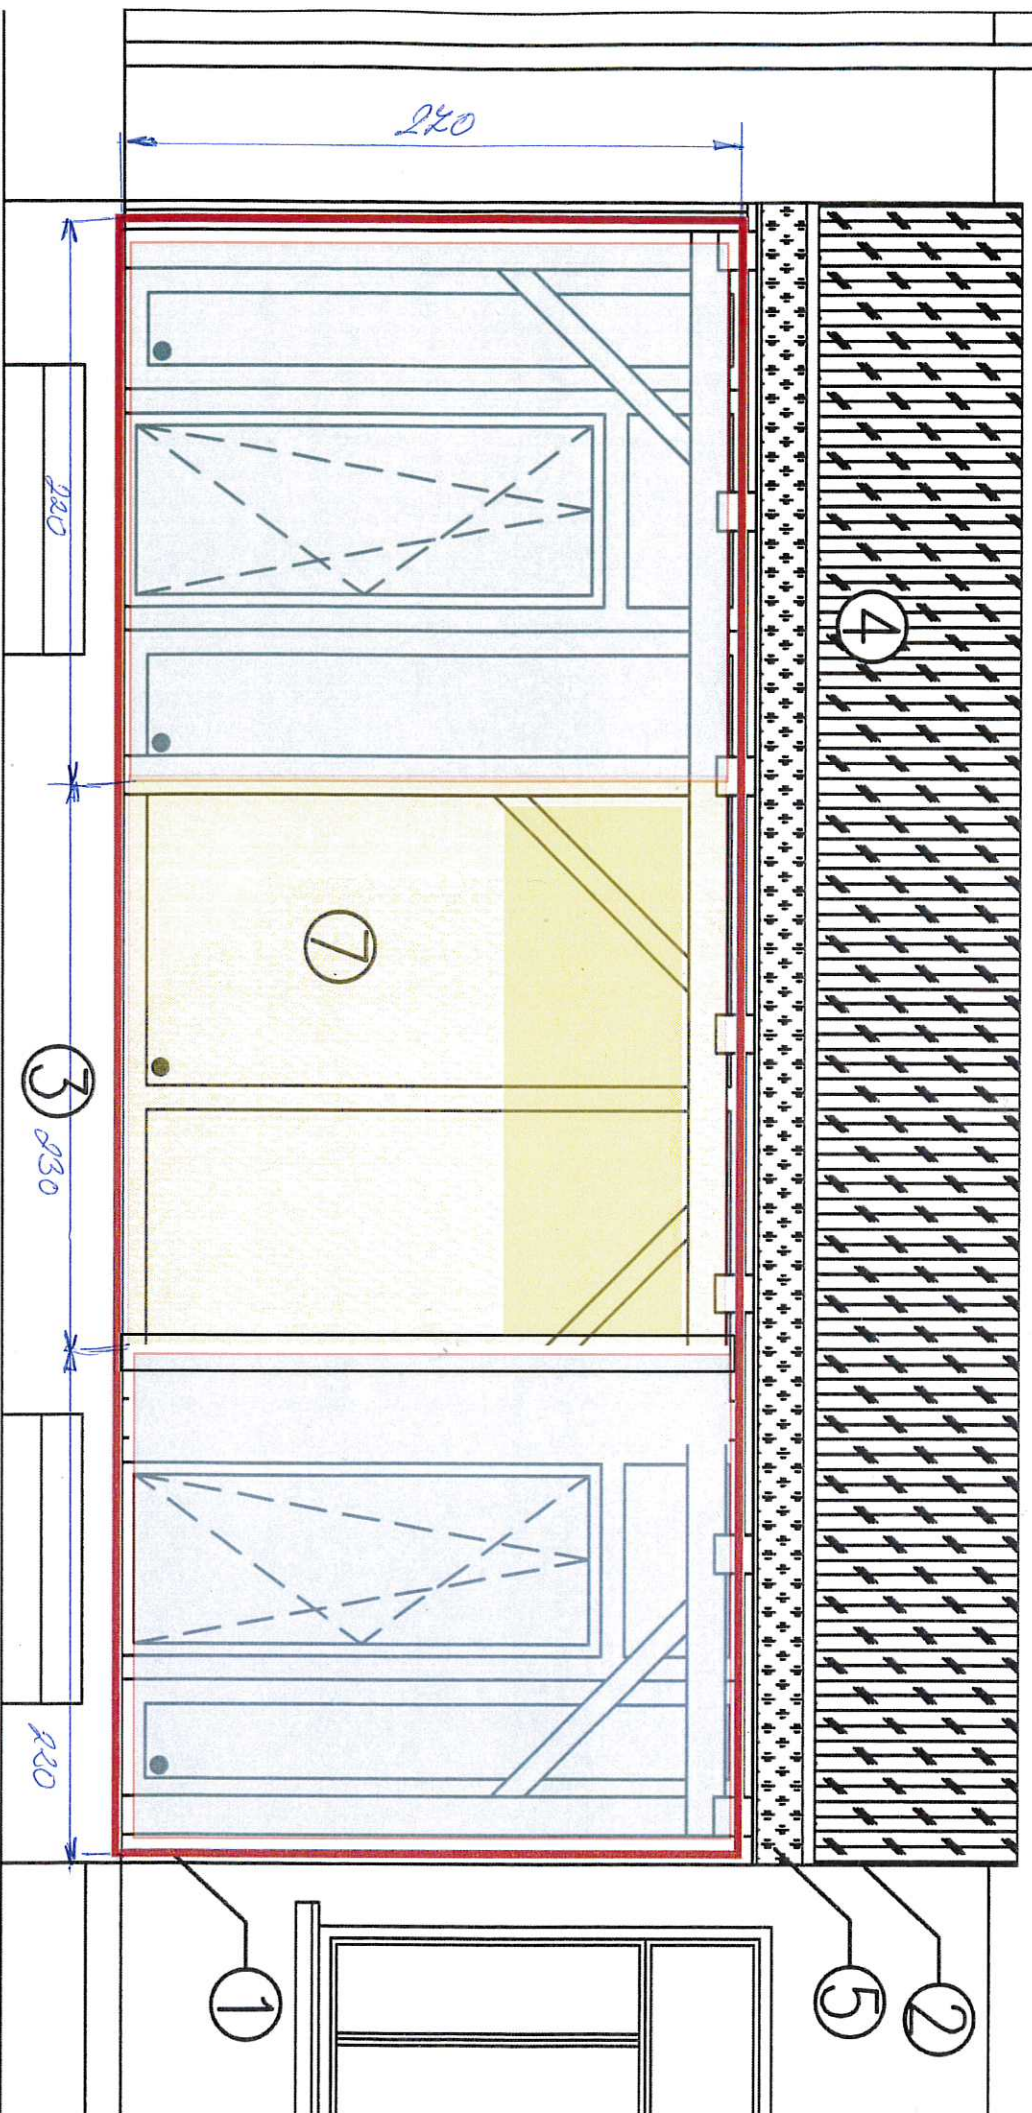

ІА ОМІТІА ДАДІА СІЇТІ С ЇІІТІА