


Lávka I- orientační rozměrové schéma

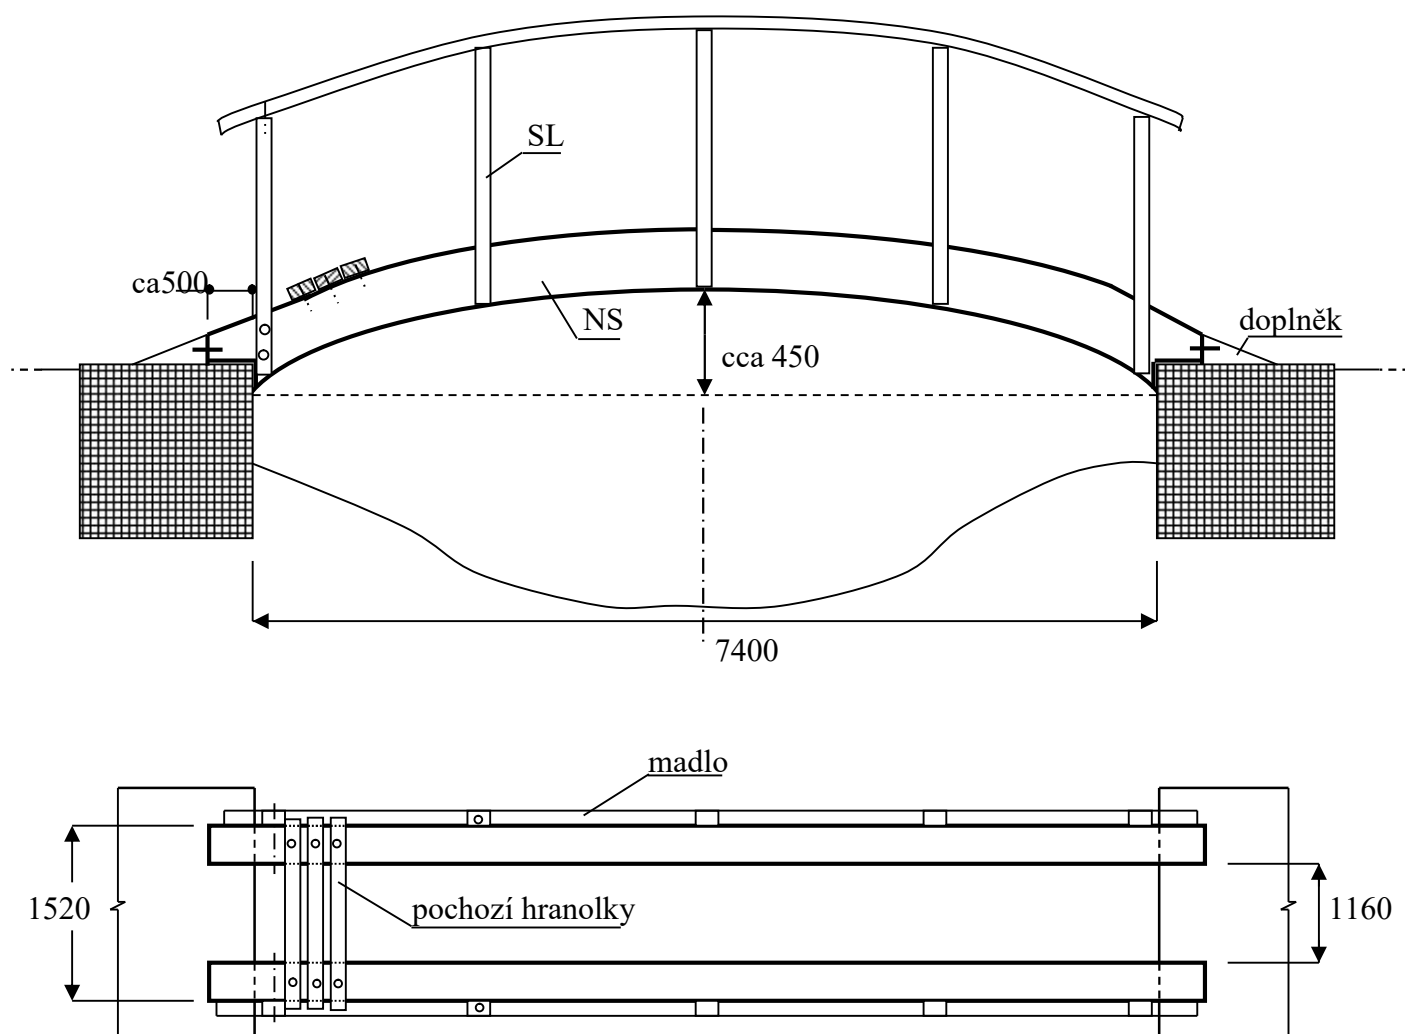

Rozměry profilů /mm/:

Nosník (NS): 180 x 370

Hranolek pochozí podlahy: š. 75 x v. 45, délka 1750

Sloupek (SL) zábradlí (10 kusů): 90 x 90, délka cca 1430

Zavětrování: 45 x 75, délka cca 183

Madlo: 60 x 145