


LEGENDA MÍSTNOSTÍ

Č.m.	Účel místnosti	Plocha [m ²]	Krytina podl.	Pozn.
2.01	Chodba	2,95	Plovoucí podl.	el. podl. vytápění
2.02	Koupelna	7,72	Ker. dlažba	el. podl. vytápění
2.03	Pokoje	15,53	Plovoucí podl.	el. podl. vytápění
2.04	Pokoje	21,63	Plovoucí podl.	el. podl. vytápění
2.05	Pokoje	12,99	Plovoucí podl.	el. podl. vytápění
ZNP - užitná plocha celkem		60,82 m²		

Podlahové krytiny uvedené v tab. legenda místností nejsou závazující a budou investorem upřesněny před započátkem stavby.

Nutně volit následně plochy s ohledem na podlahové vytápění, jejich pokládku dle technologického přepisu dodavatele.

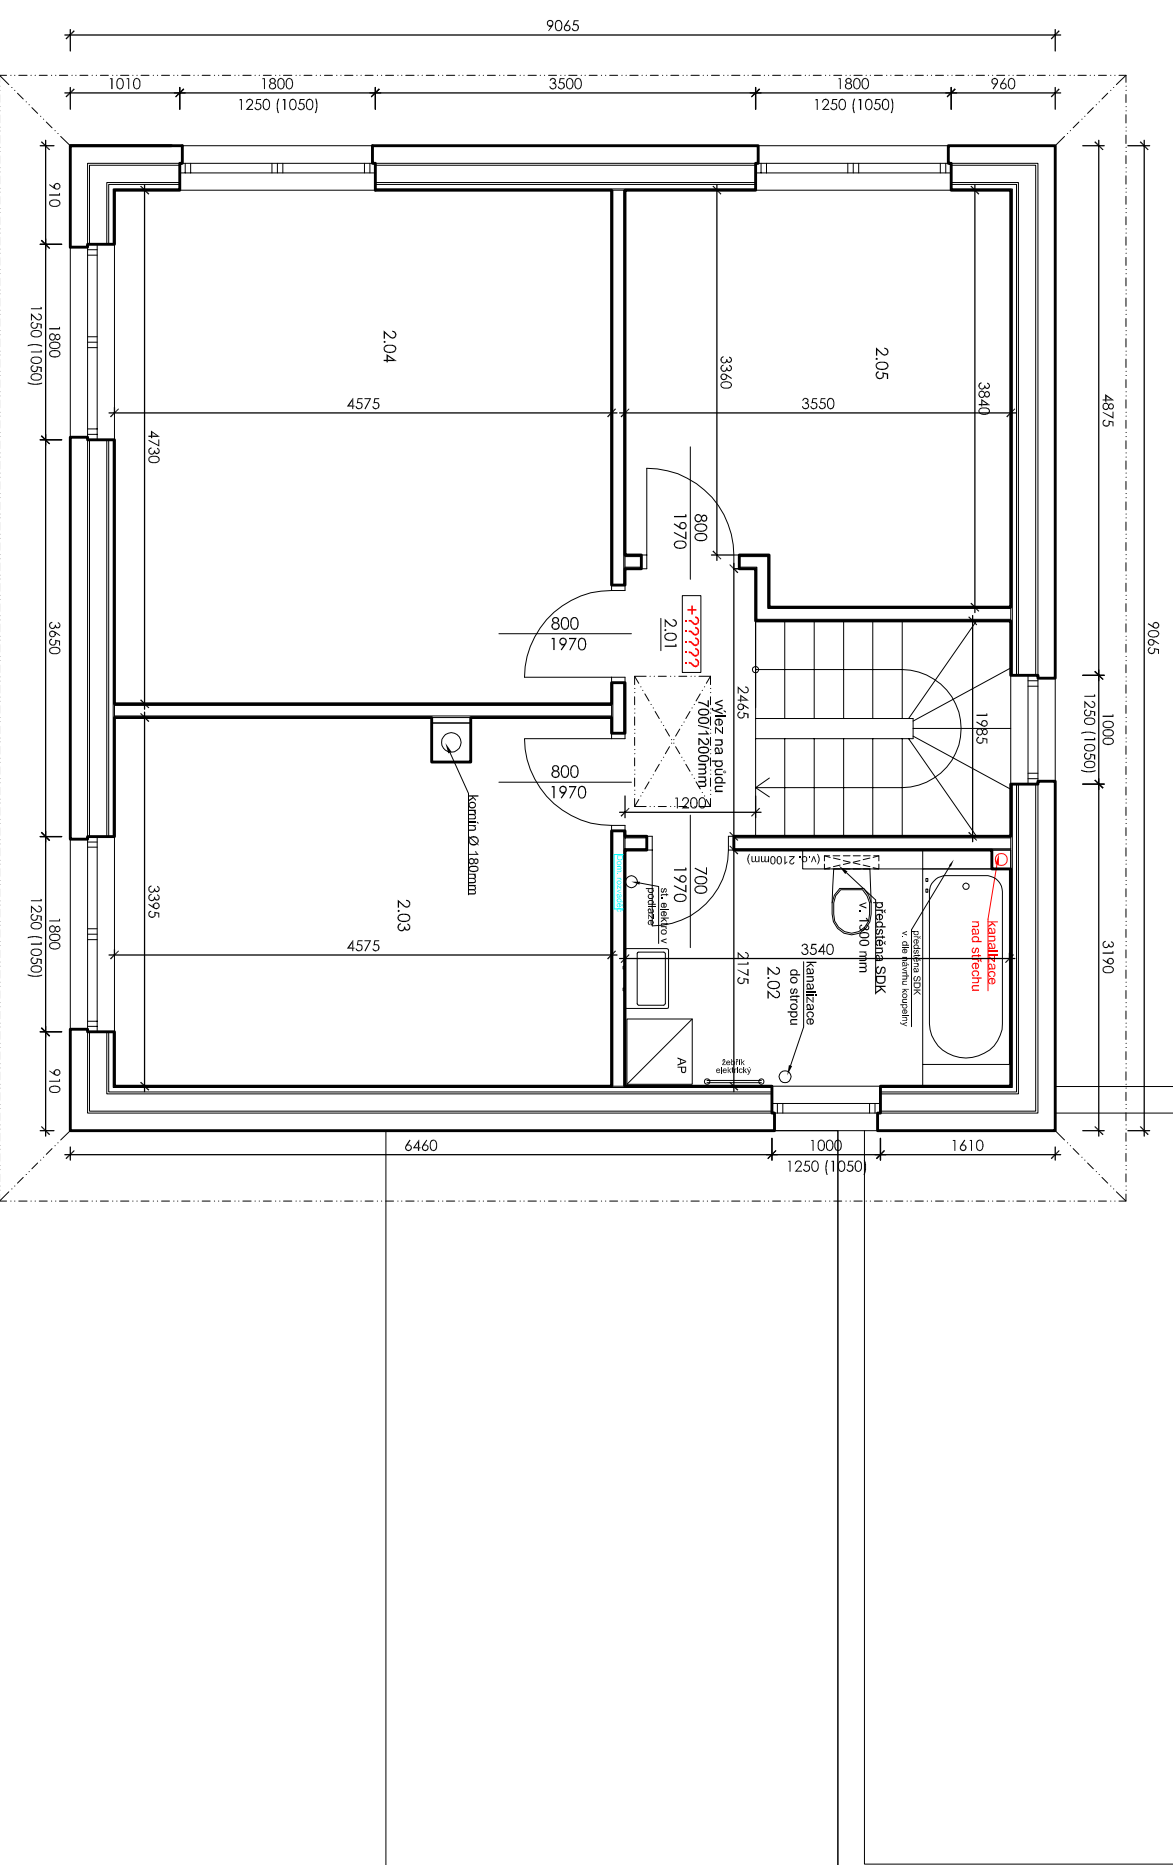

Firma:	ProjektyDomu s.r.o.	Rozřítko:	PROJEKTYDOMU s.r.o.
Adresa:	Chválenice 17, 332 05 Chválenice	Formát:	4 x A4
Vypracoval:	Novotný Luboš, DiS.	Stupeň:	SP
Odpovědný projektant:	Ing. Arch. Kořčík Lubomír	Paré:	
Místo:	parcels č. 208/2, Obec: Němčovice [566837] Katastrální území: Němčovice [703087]	Č. výkresu:	4
Investor:	Zverbková Jarmila Bendátská 573, 33003 Chrást	Měřítko:	1:50
Akce:	Novostavba rodinného domu	Datum:	02/2016
Obsah:	PŮDORYS ZNP		