


# Dolní Chabry 547

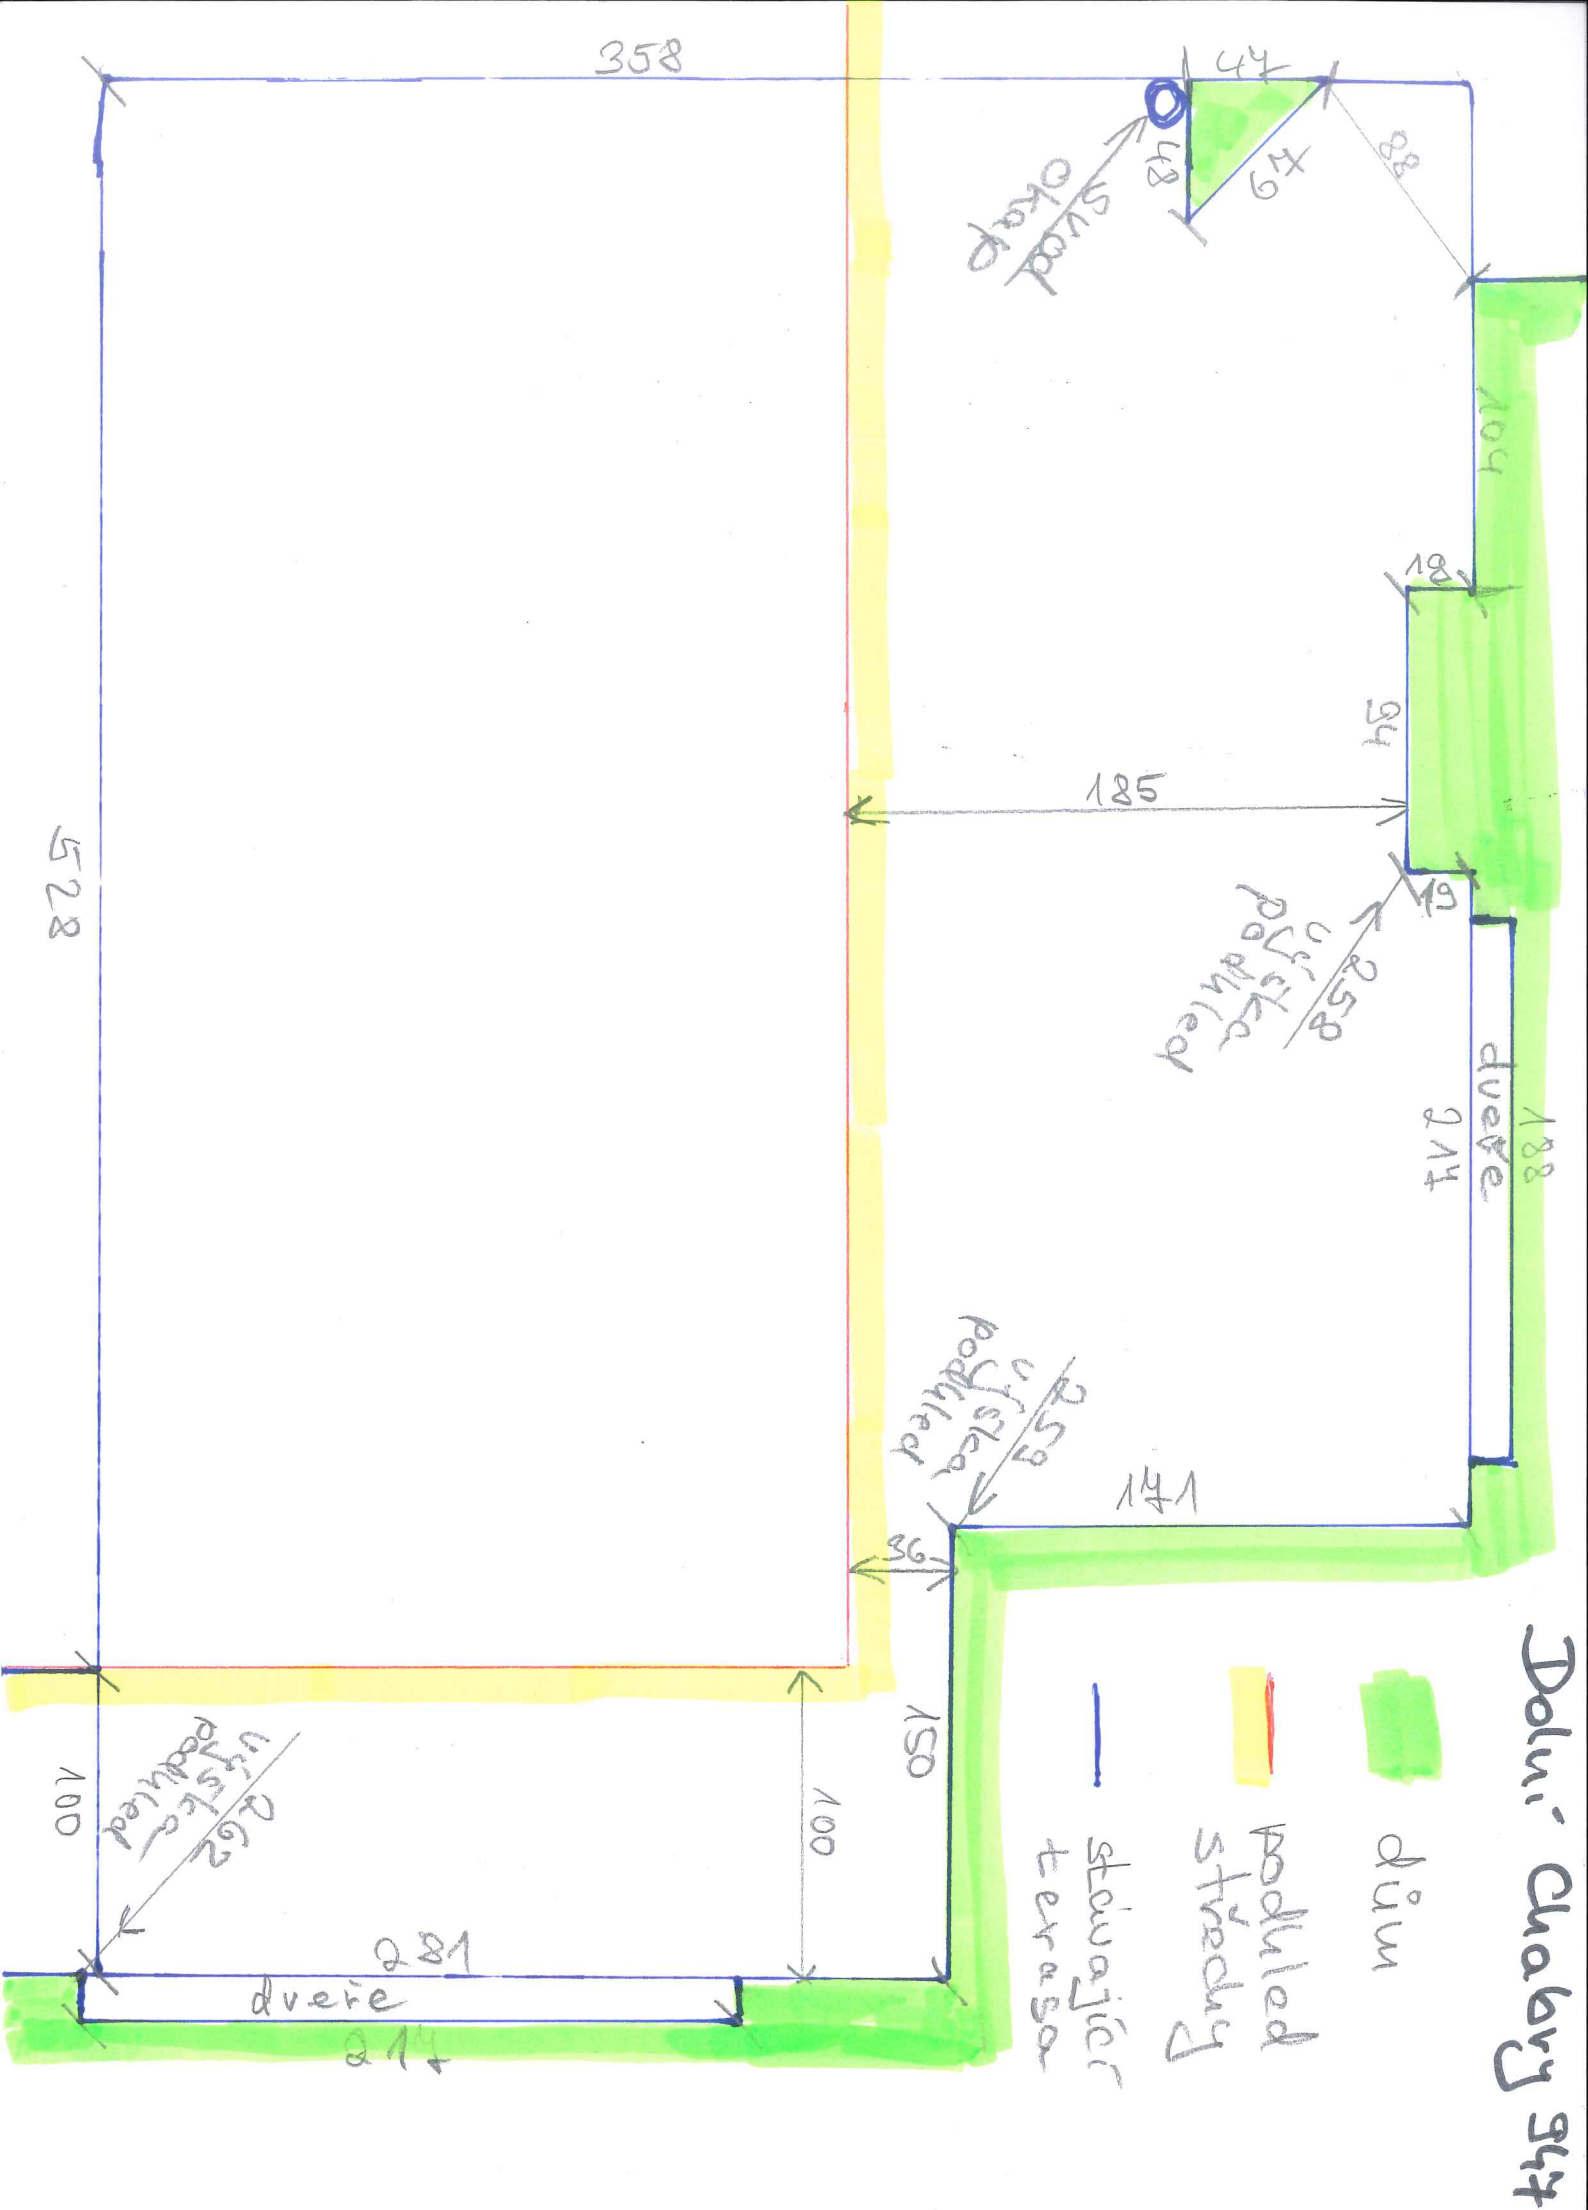

- dům
- podhled střechy
- stavařic terasa

358

528

stavařic  
okraj

48  
48  
49

18

94

vysta  
podhled

258

dveře 188  
214

vysta  
podhled

259

141

vysta  
podhled

262

100  
150

dveře 281  
214

100