


2-3ks trávek (výška cca 1m?)

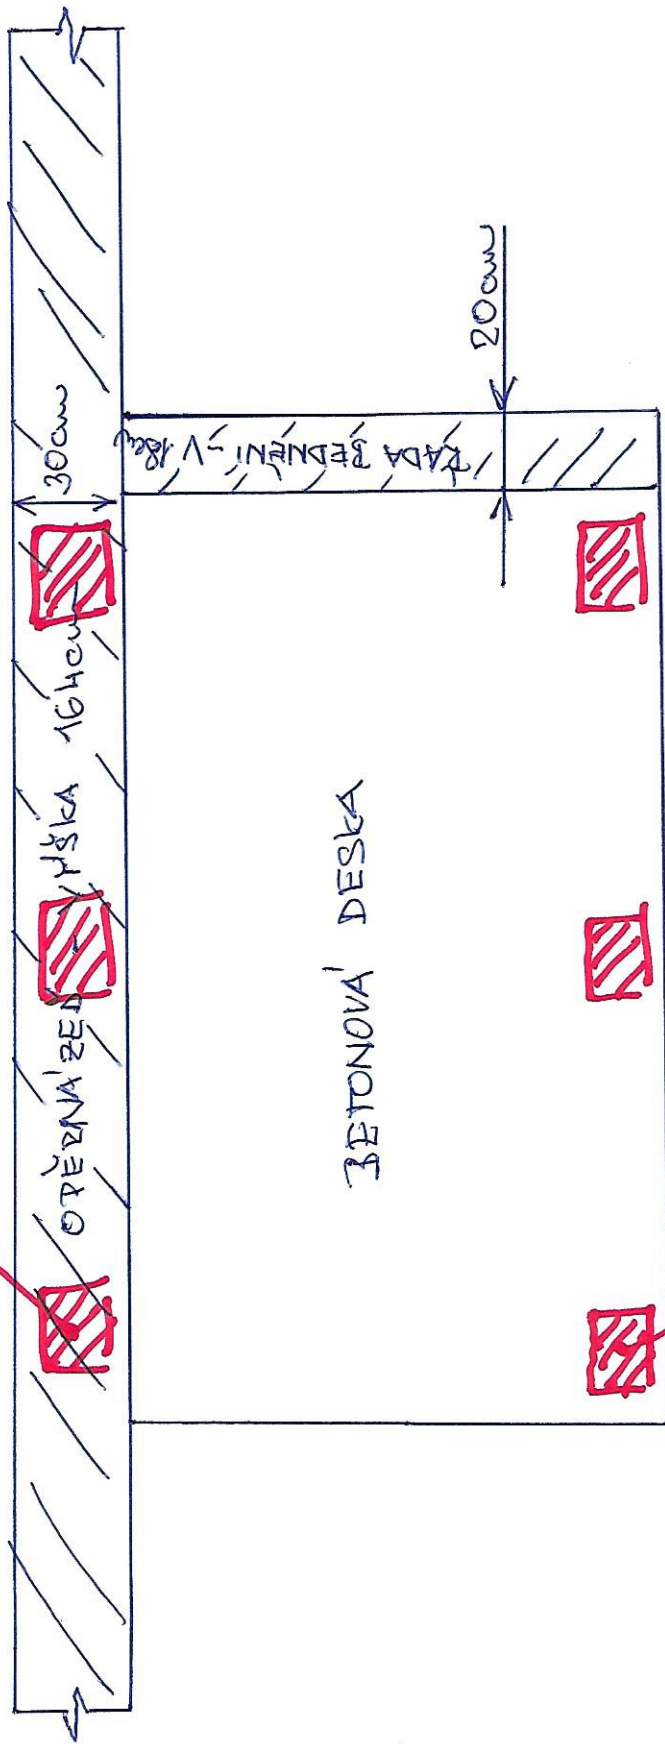

BETONOVÁ DESKA

2-3ks trávek (výška cca 212 m?)

STRANA
PŘEDNÍ