



POHLED ZÁPADNÍ –
NÁVRHOVÝ STAV

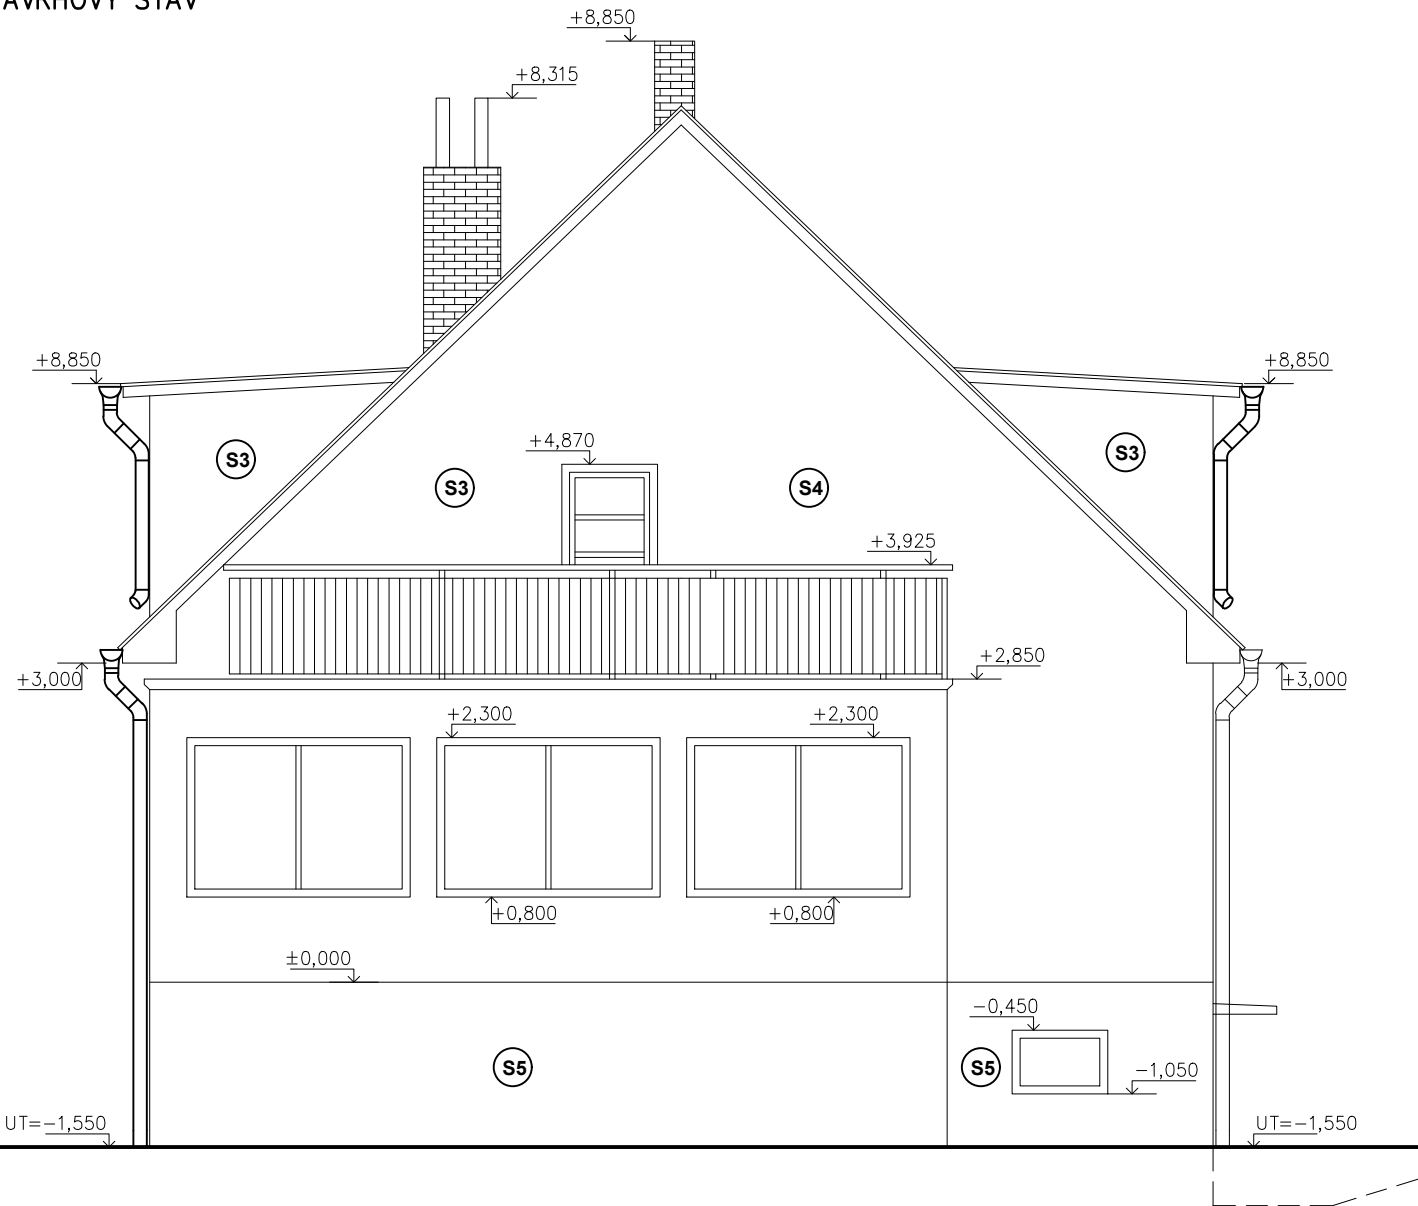

POHLED VÝCHODNÍ –
NÁVRHOVÝ STAV

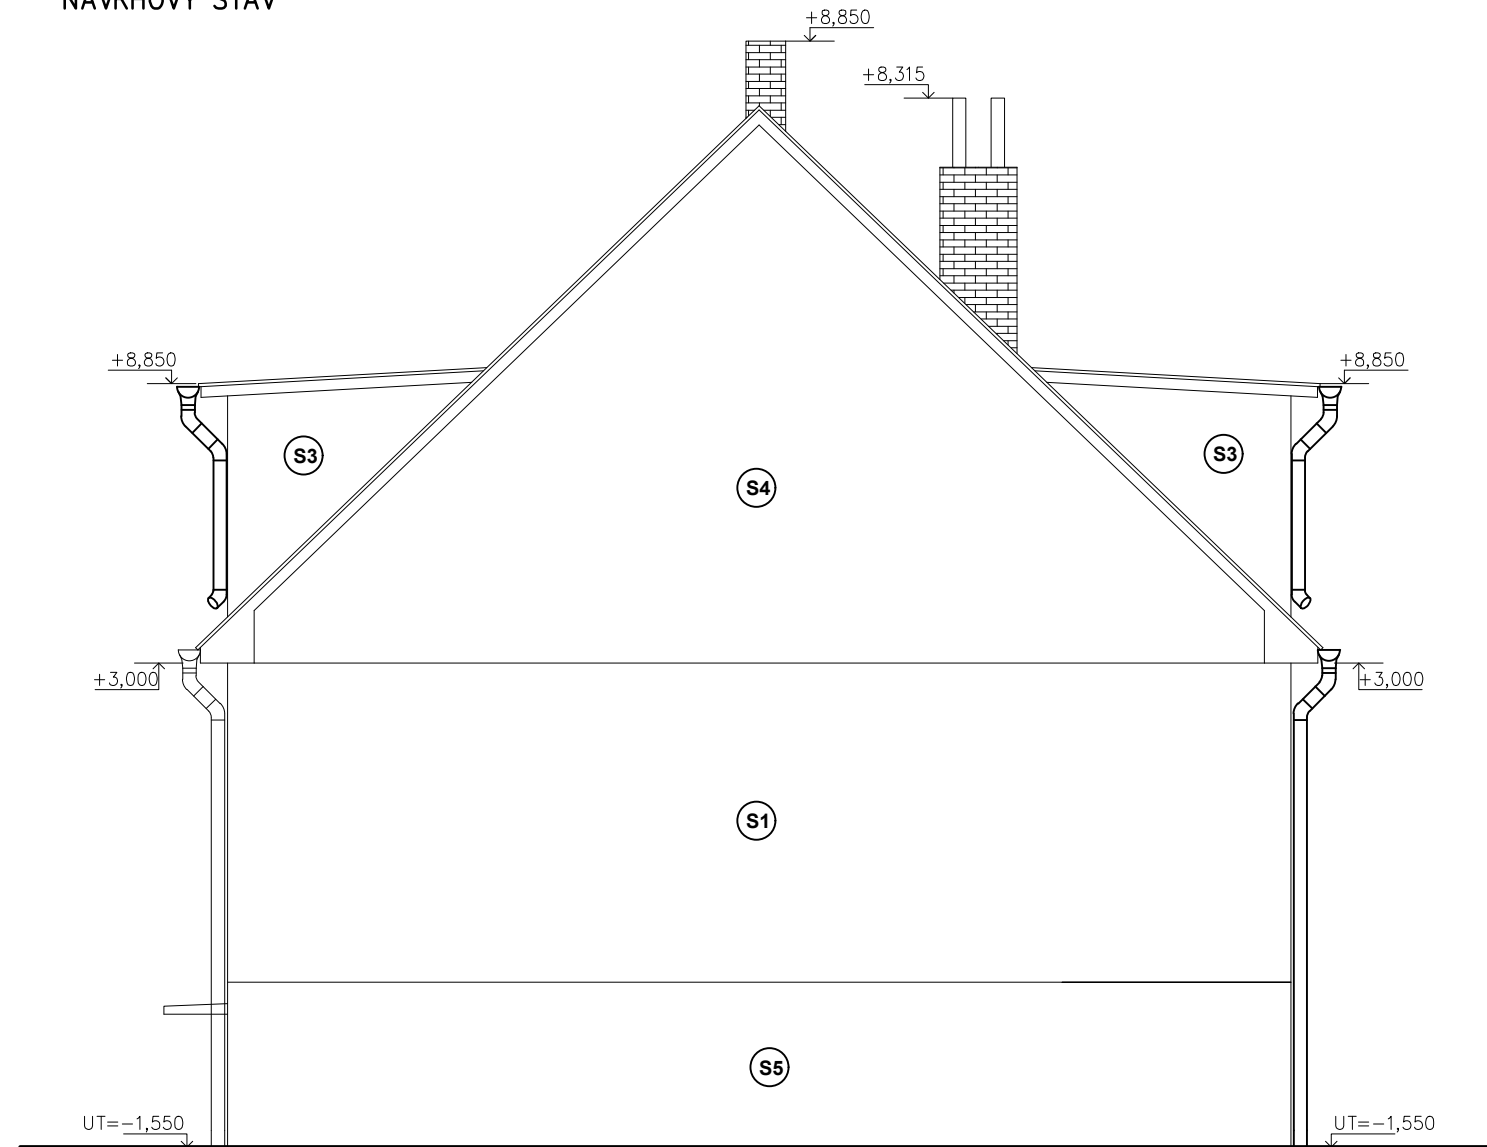

SKLADBY KČÍ:

S1 STN - 1		S2 STN - 2		S3 STN - 3		S4 STN - 4		S5 STN - 5		S6 STN - 6	
OMÍTKA VC	25 MM	OMÍTKA MVC	25 MM	OMÍTKA VC	25 MM	OMÍTKA VC	25 MM	OMÍTKA VC	25 MM	OMÍTKA MVC	25 MM
ZDIVO Z CDm	375 MM	ZDIVO Z CDm	240 MM	ZDIVO IZOSTON	250 MM	ZDIVO IZOSTON	250 MM	ZDIVO Z CDm	375 MM	ZDIVO Z CDm	240 MM
OMÍTKA MVC	25 MM	OMÍTKA MVC	25 MM	OMÍTKA MVC	25 MM	OMÍTKA MVC	25 MM	OMÍTKA MVC	25 MM	OMÍTKA MVC	25 MM
LEPÍČÍ HMOTA	4 MM	LEPÍČÍ HMOTA	4 MM	LEPÍČÍ HMOTA	4 MM	VZDUCH. MEZERA		LEPÍČÍ HMOTA	4 MM	LEPÍČÍ HMOTA	4 MM
ISOVER GW PLUS	160 MM	ISOVER GW PLUS	160 MM	ISOVER GW PLUS	160 MM	OMÍTKA MVC	25 MM	IS. PERIMETR	160 MM	IS. PERIMETR	160 MM
LEPÍČÍ HMOTA	4 MM	LEPÍČÍ HMOTA	4 MM	LEPÍČÍ HMOTA	4 MM	ZDIVO Z CP	70 MM	LEPÍČÍ HMOTA	4 MM	LEPÍČÍ HMOTA	4 MM
STRUKT. OM.	2,5 MM	STRUKT. OM.	2,5 MM	STRUKT. OM.	2,5 MM	OMÍTKA MVC	25 MM	STRUKT. OM.	2,5 MM	STRUKT. OM.	2,5 MM
						LEPÍČÍ HMOTA	4 MM				
						ISOVER GW PLUS	160 MM				
						LEPÍČÍ HMOTA	4 MM				
						STRUKT. OM.	2,5 MM				

+0,000 = na stávající podlaže přízemí

