


ZÁKLADY BETÓN C 20/25  
 PODKLADNÝ BETÓN OCEL. SIEŤOVINA 150/150/6  
 HORNÁ ČASŤ ZÁKLADOV DEBNIACE TVÁRNICE HR 400 MM  
 VÝSTUŽ BETONÁRSKA OCEL A BETÓNOVÁ ZÁLIEVKA C 20/25  
 PO VÝKOPANÍ ZÁKLADOVEJ ŠKÁRY PRIZVAŤ ZODPOVEDNÉHO GEOLÓGA  
 NA POSÚDENIE SKUTOČNÉHO CHARAKTERU PODLOŽIA  
 PRIERAZY PRE KANALIZÁCIA A VODU VO VÝKRESE PROFESIE ZTI  
 UZEMNENIE BLESKOZVODU V PROFESII ELEKTROINŠTALÁCIA

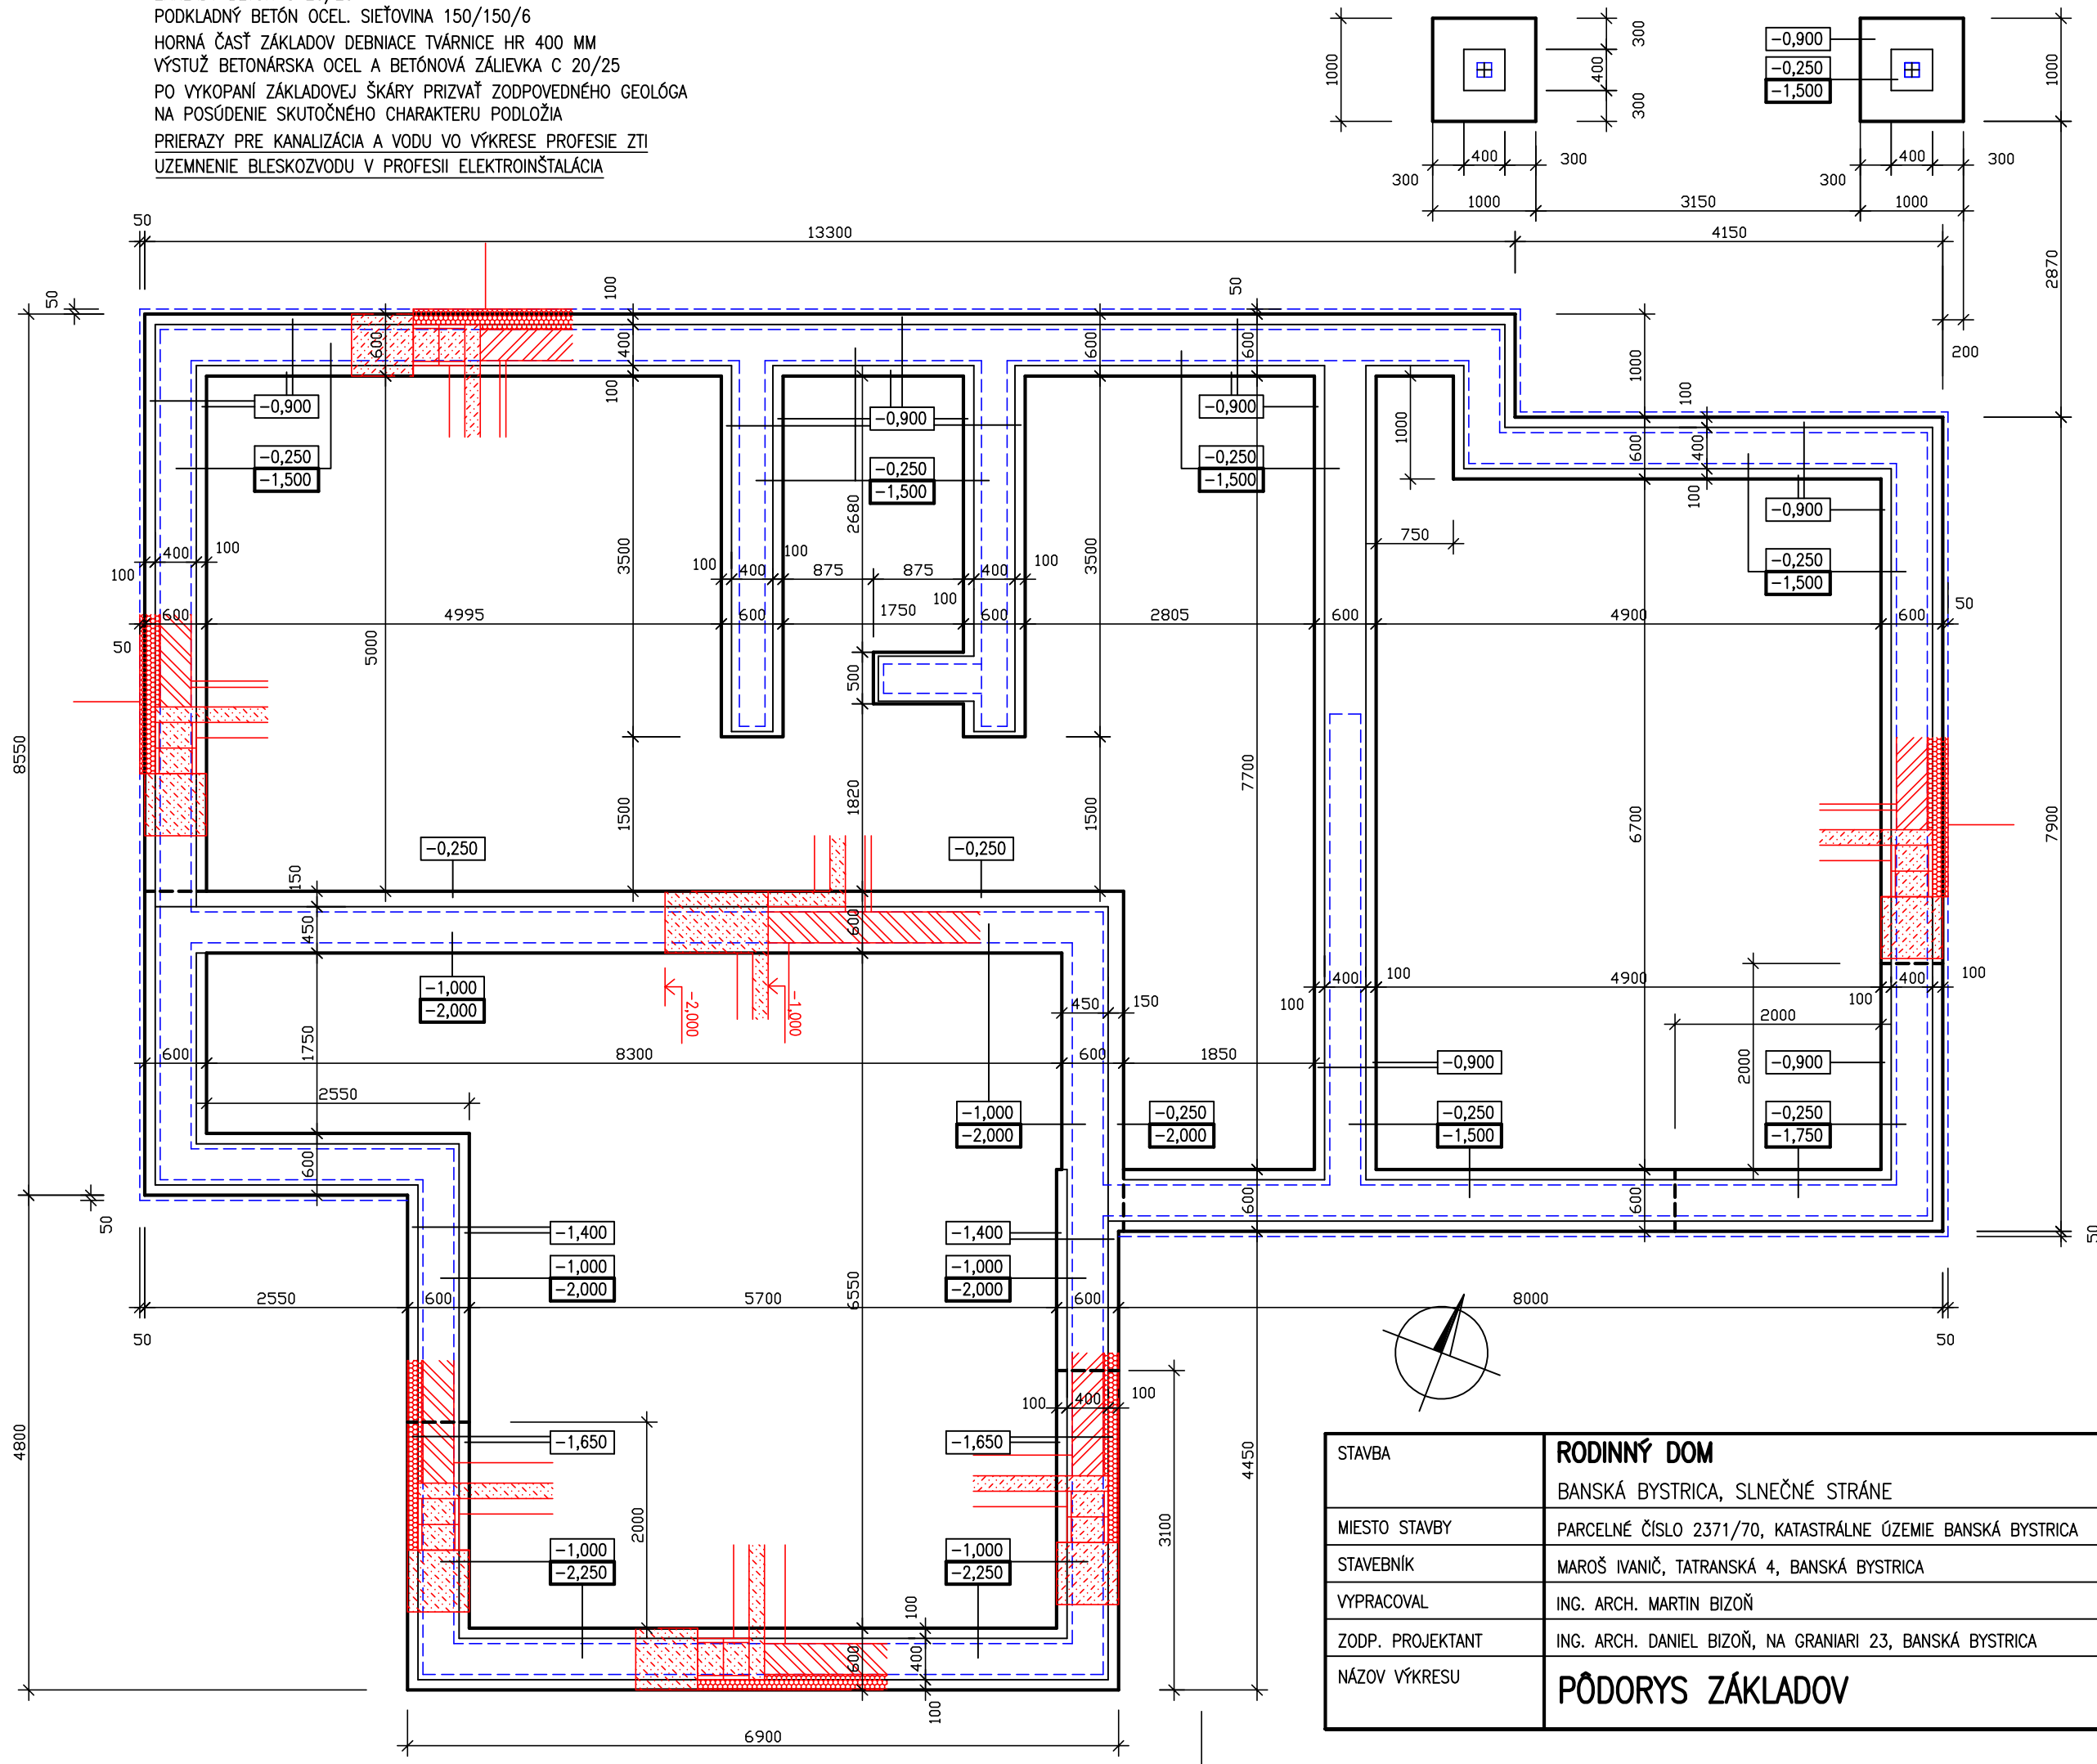

STAVBA	<b>RODINNÝ DOM</b> BANSKÁ BYSTRICA, SLNEČNÉ STRÁNE	ING. ARCH. DANIEL BIZOŇ AUTORIZOVANÝ ARCHITEKT NA GRANIARI 23, BANSKÁ BYSTRICA
MIESTO STAVBY	PARCELNÉ ČÍSLO 2371/70, KATASTRÁLNE ÚZEMIE BANSKÁ BYSTRICA	STUPEŇ: PSP
STAVEBNÍK	MAROŠ IVANIČ, TATRANSKÁ 4, BANSKÁ BYSTRICA	DÁTUM: JÚN 2019
VYPRACOVAL	ING. ARCH. MARTIN BIZOŇ	PROFESIA: ARCHITEKTÚRA
ZODP. PROJEKTANT	ING. ARCH. DANIEL BIZOŇ, NA GRANIARI 23, BANSKÁ BYSTRICA	MIERKA 1:60
NÁZOV VÝKRESU	<b>PŌDORYS ZÁKLADOV</b>	Č. VÝKRESU <b>4</b>