


050

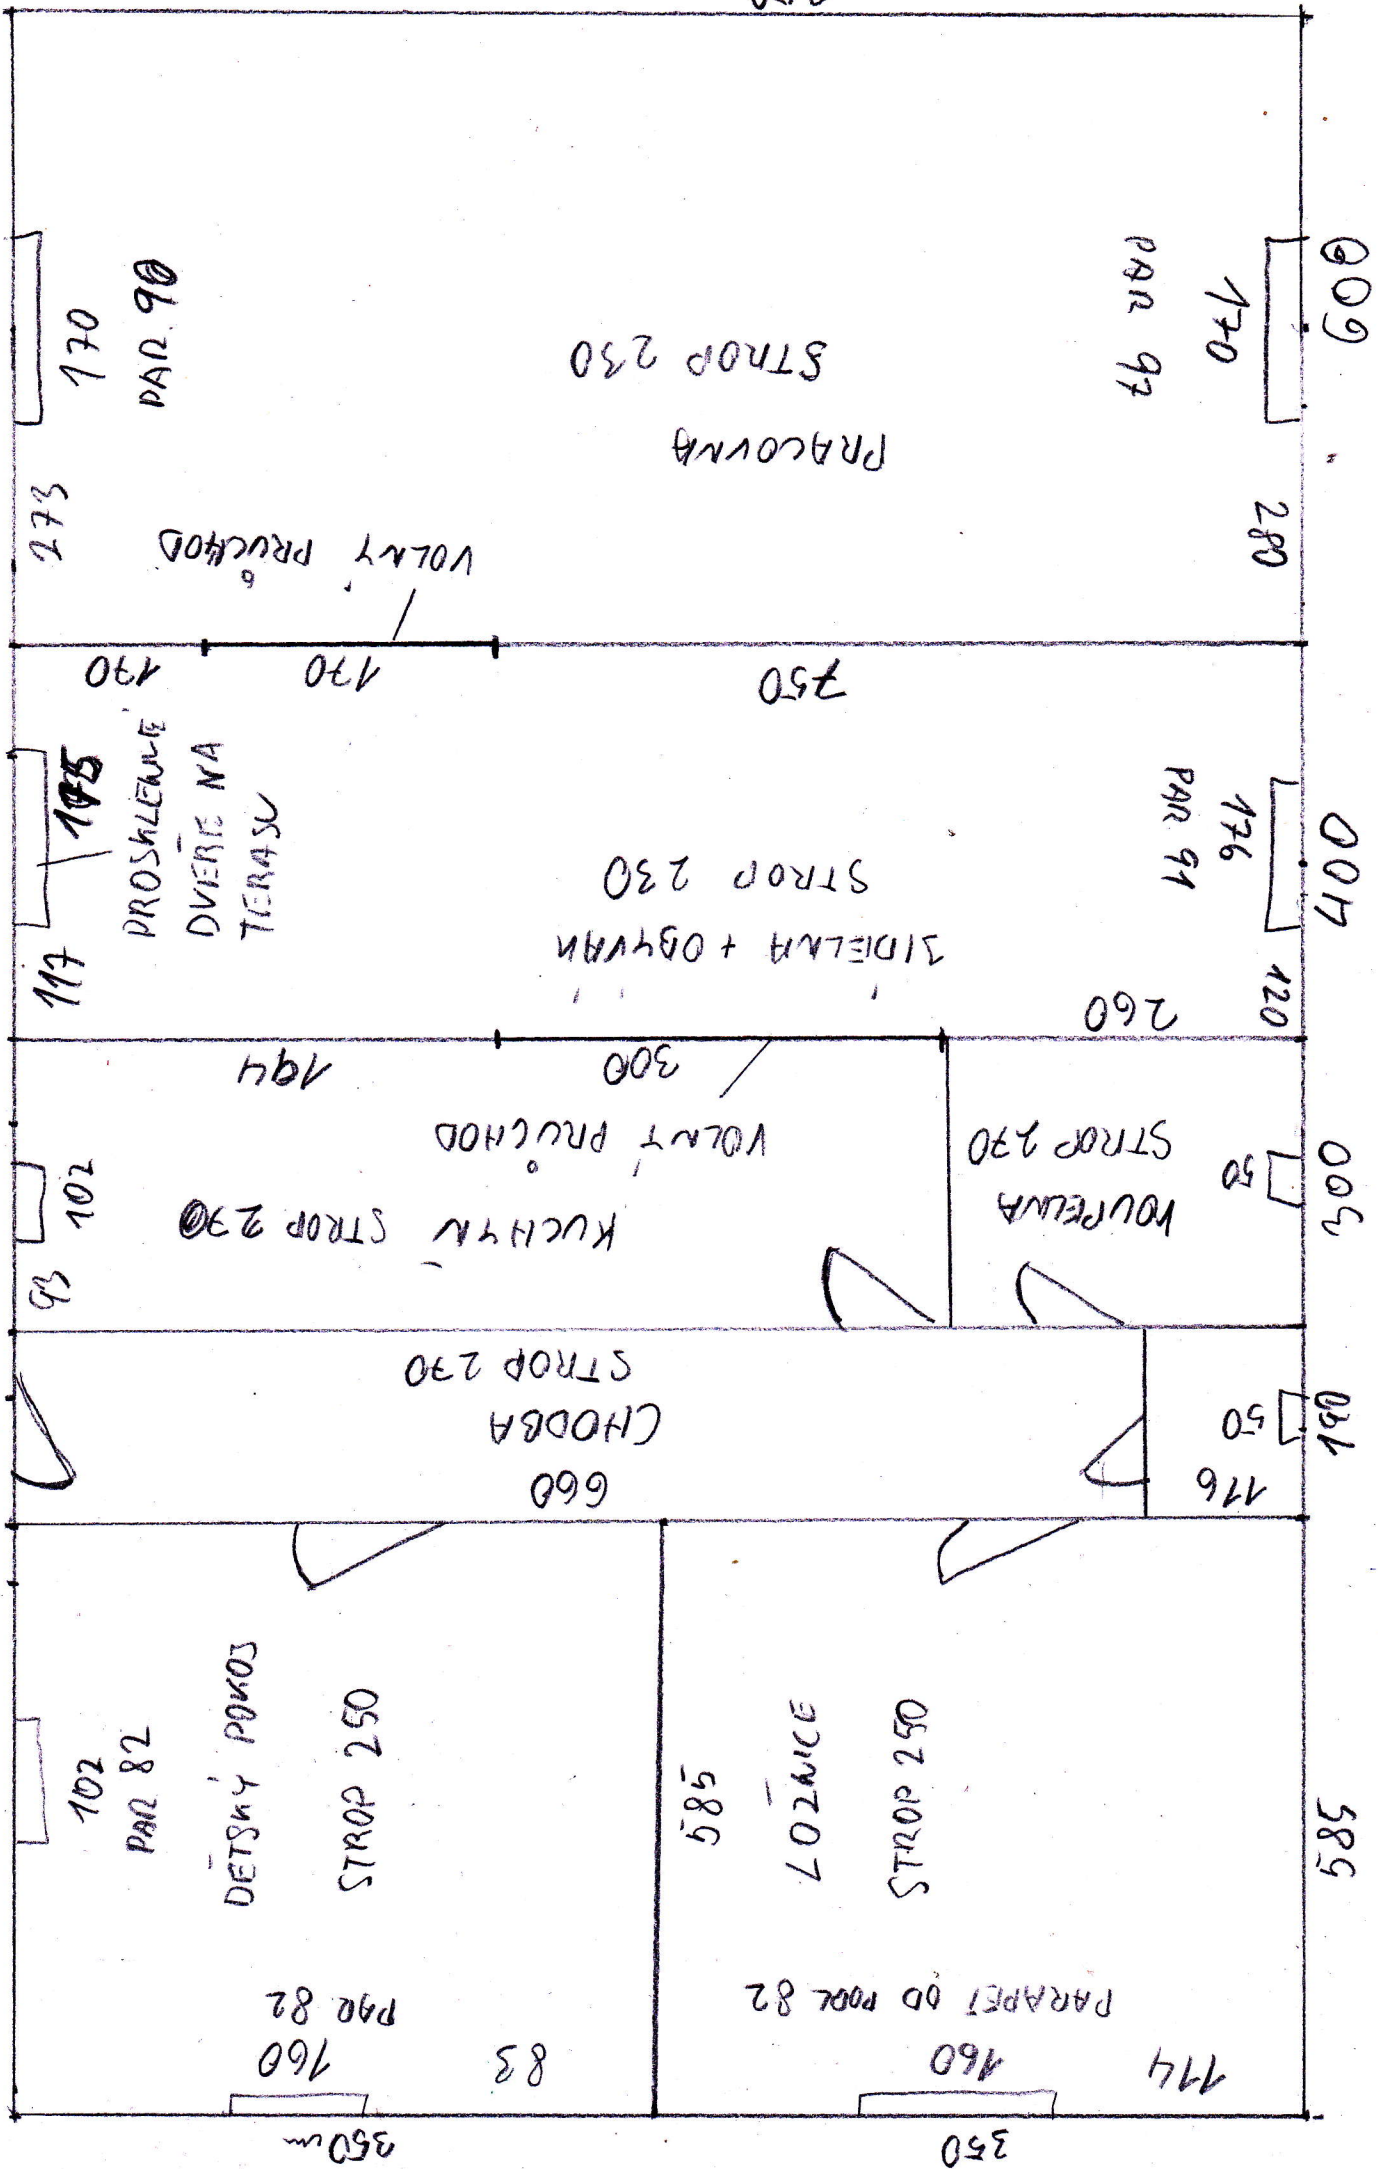

009

170

PAR 97

280

PRACOVNA

STROP 230

PAR 90

170

VOLNY PRUCHOD

273

007

176

PAR 91

120

JIDIELNA + OBYVAN

STROP 230

PROSKLENUE
DVERE NA
TERASU

195

117

005

50

TOILETNA

STROP 230

KUCHYNA

STROP 230

VOLNY PRUCHOD

300

194

102

93

001

50

CHODBA

STROP 230

660

116

585

TOILET

STROP 250

585

DETSKY POKOJ

STROP 250

PAR 82

102

PARAPET OD POKOJ 82

160

114

PAR 82

160

83

350

350