


ŘEZ A-A'

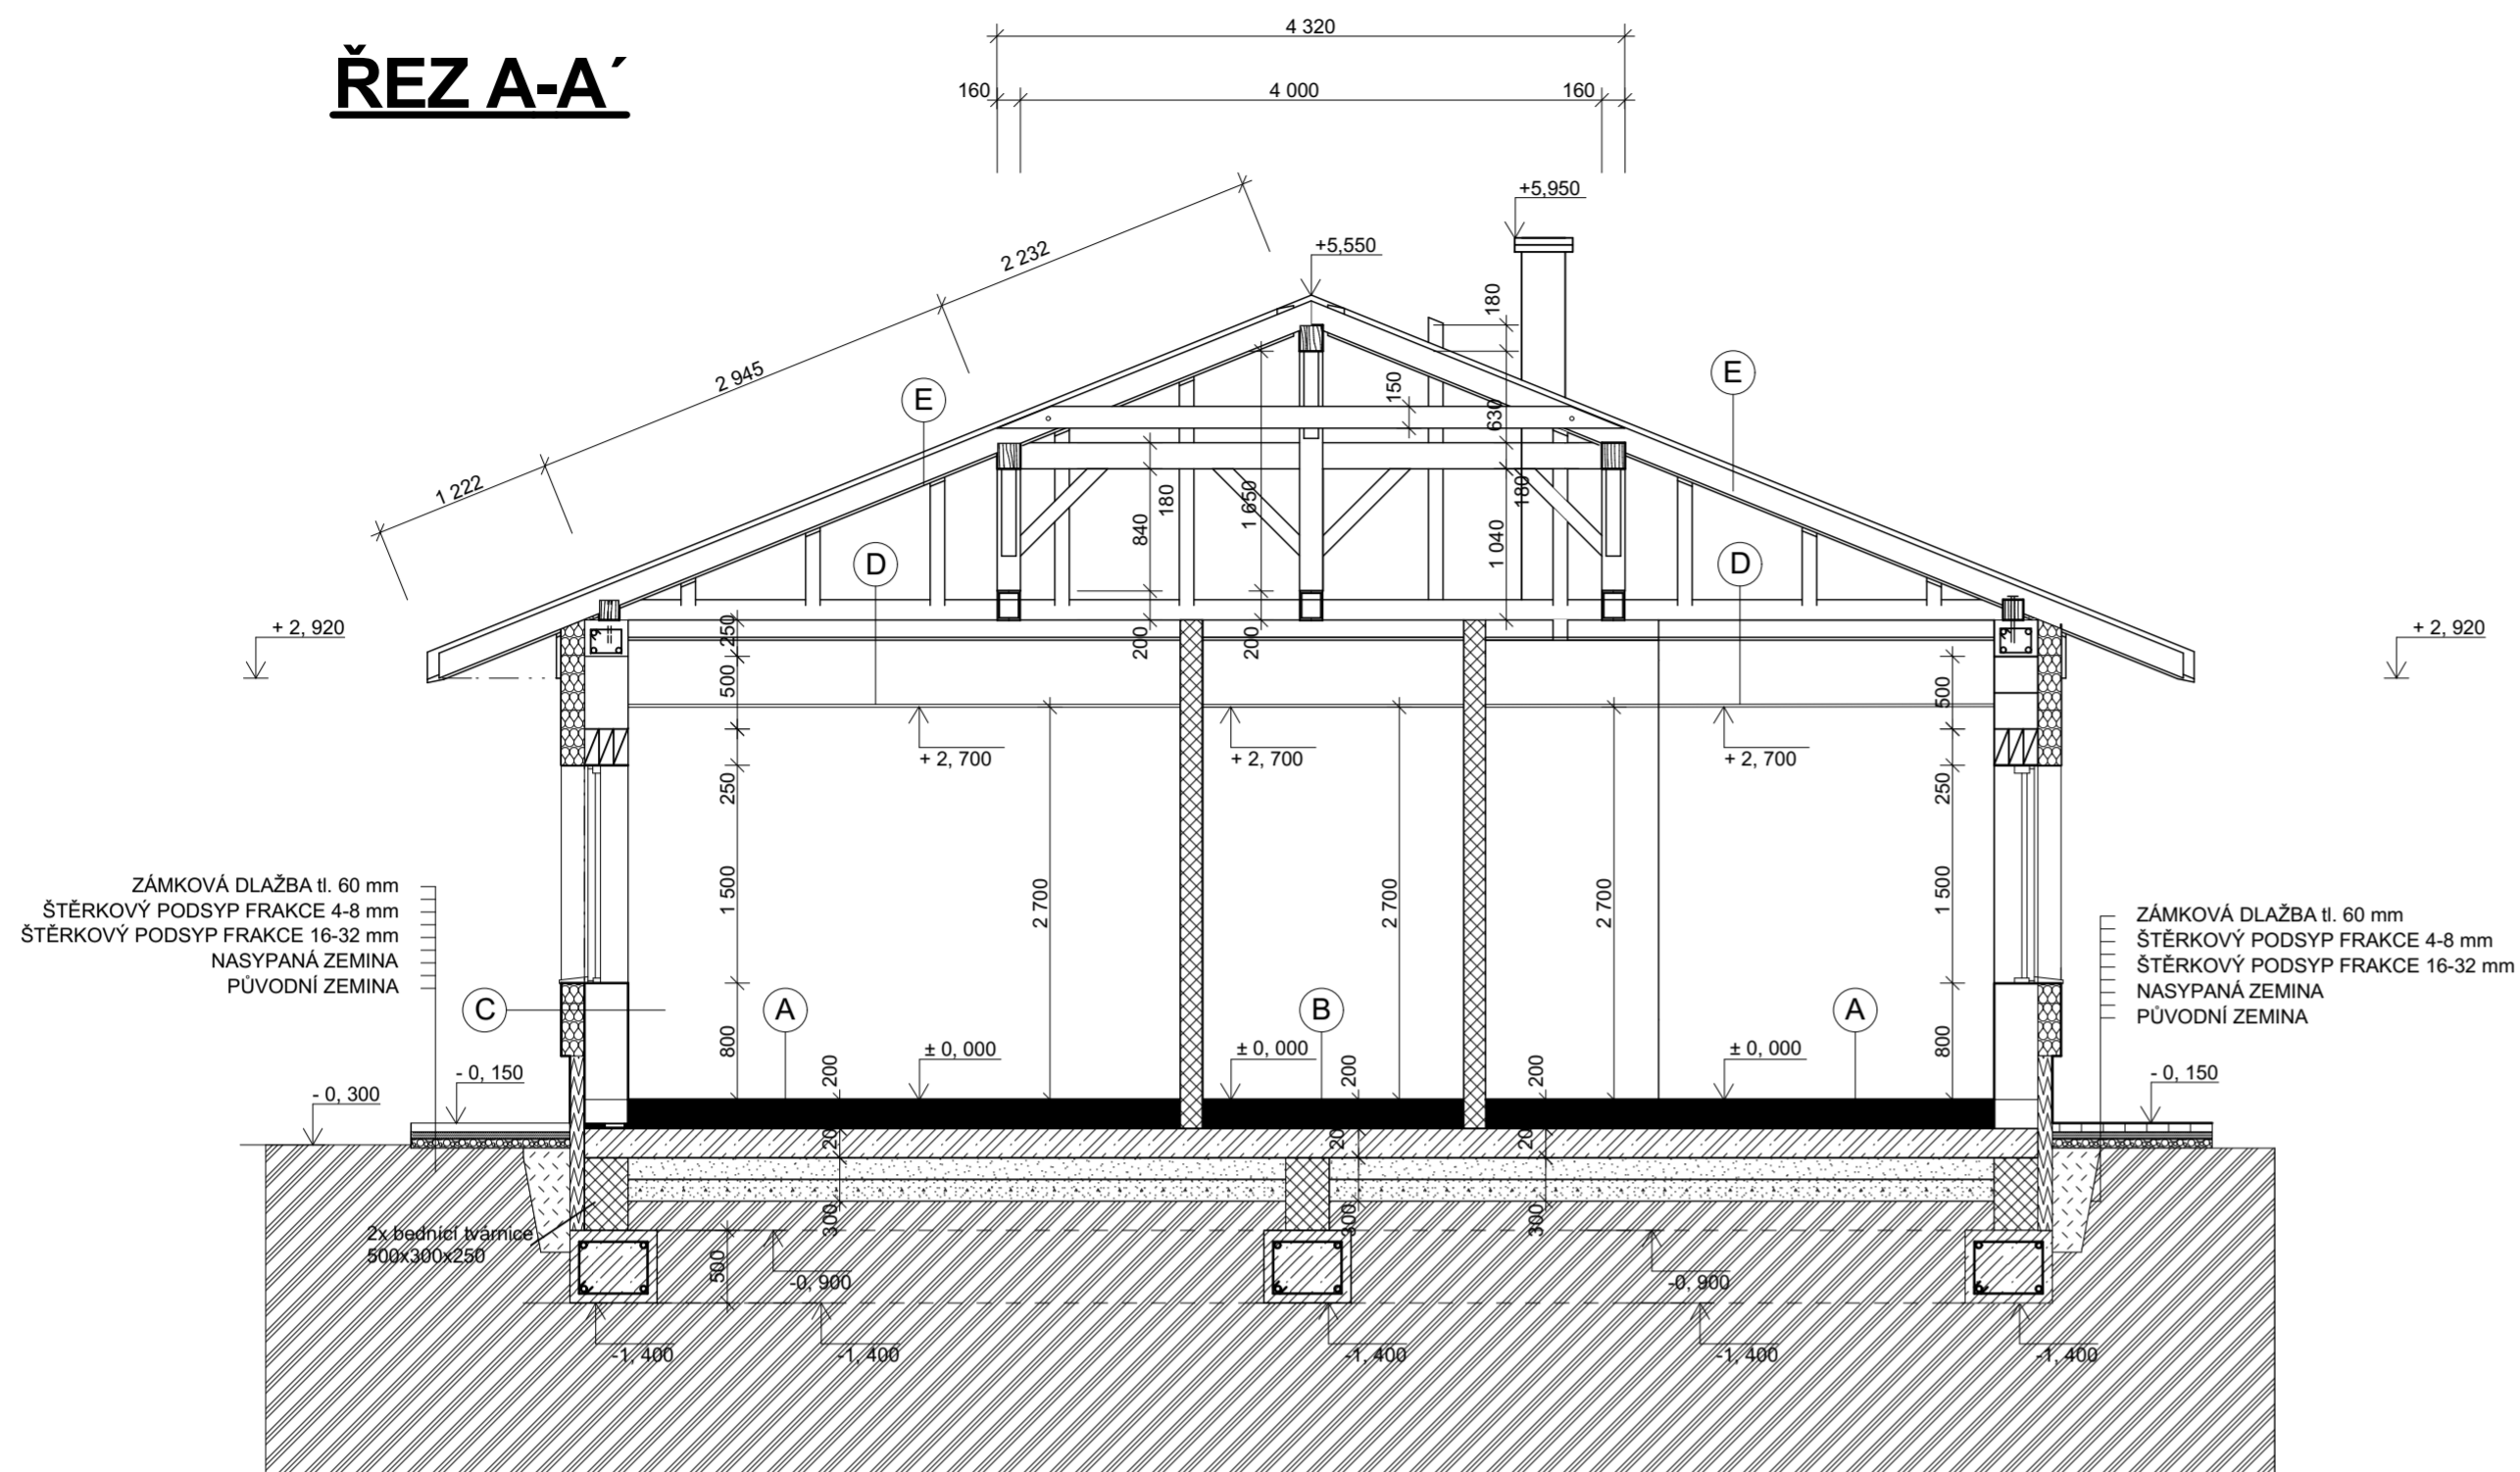

LEGENDA MATERIÁLŮ

	ZDIVO POROTHERM 30 PROFI DRYFIX 247X300X249 (d/š/v)
	ZDIVO POROTHERM 25 PROFI DRYFIX 330X250X249 (d/š/v)
	ZDIVO POROTHERM 14 PROFI DRYFIX 497X140X249 (d/š/v)
	ZÁMKOVÁ DLAŽBA tl. 60 mm
	BETON ŽB C20/25 XC0
	ŠTĚRKOVÝ PODSYP (FRAKCE 4-8, 16-32 mm) tl. 300 mm
	ZEMINA NASYPANÁ
	ZEMINA PŮVODNÍ
	TEPELNÁ IZOLACE DECKWOOL
	ASF. PÁS DEKGLASS G200 S 40

VÝZTUŽ ZÁKL. PÁSŮ

- výztuž hlavní - 5x Ø 12 mm
- třmínky - Ø 6 mm po 500 mm
- do zákl. pásů navrtat svislé oc. tyče Ø 12 mm pro bed. tvárnice

POZNÁMKY

- Tato projektová dokumentace je vypracována ve stupni pro DSP - dokumentace pro stavební povolení. Pro samostatnou realizaci stavby je doporučeno vypracování projektové dokumentace ve stupni DPS - dokumentace pro provedení stavby