



Tento situační výkres je nedílnou součástí stanoviska číslo ES_2018_12895
 Poloha zobrazených plynárenských zařízení je pouze schematická,
 pro přesnou lokalizaci je nutno provést vytyčení v terénu.

Datum vydání:
 14.09.2018 11:55:45

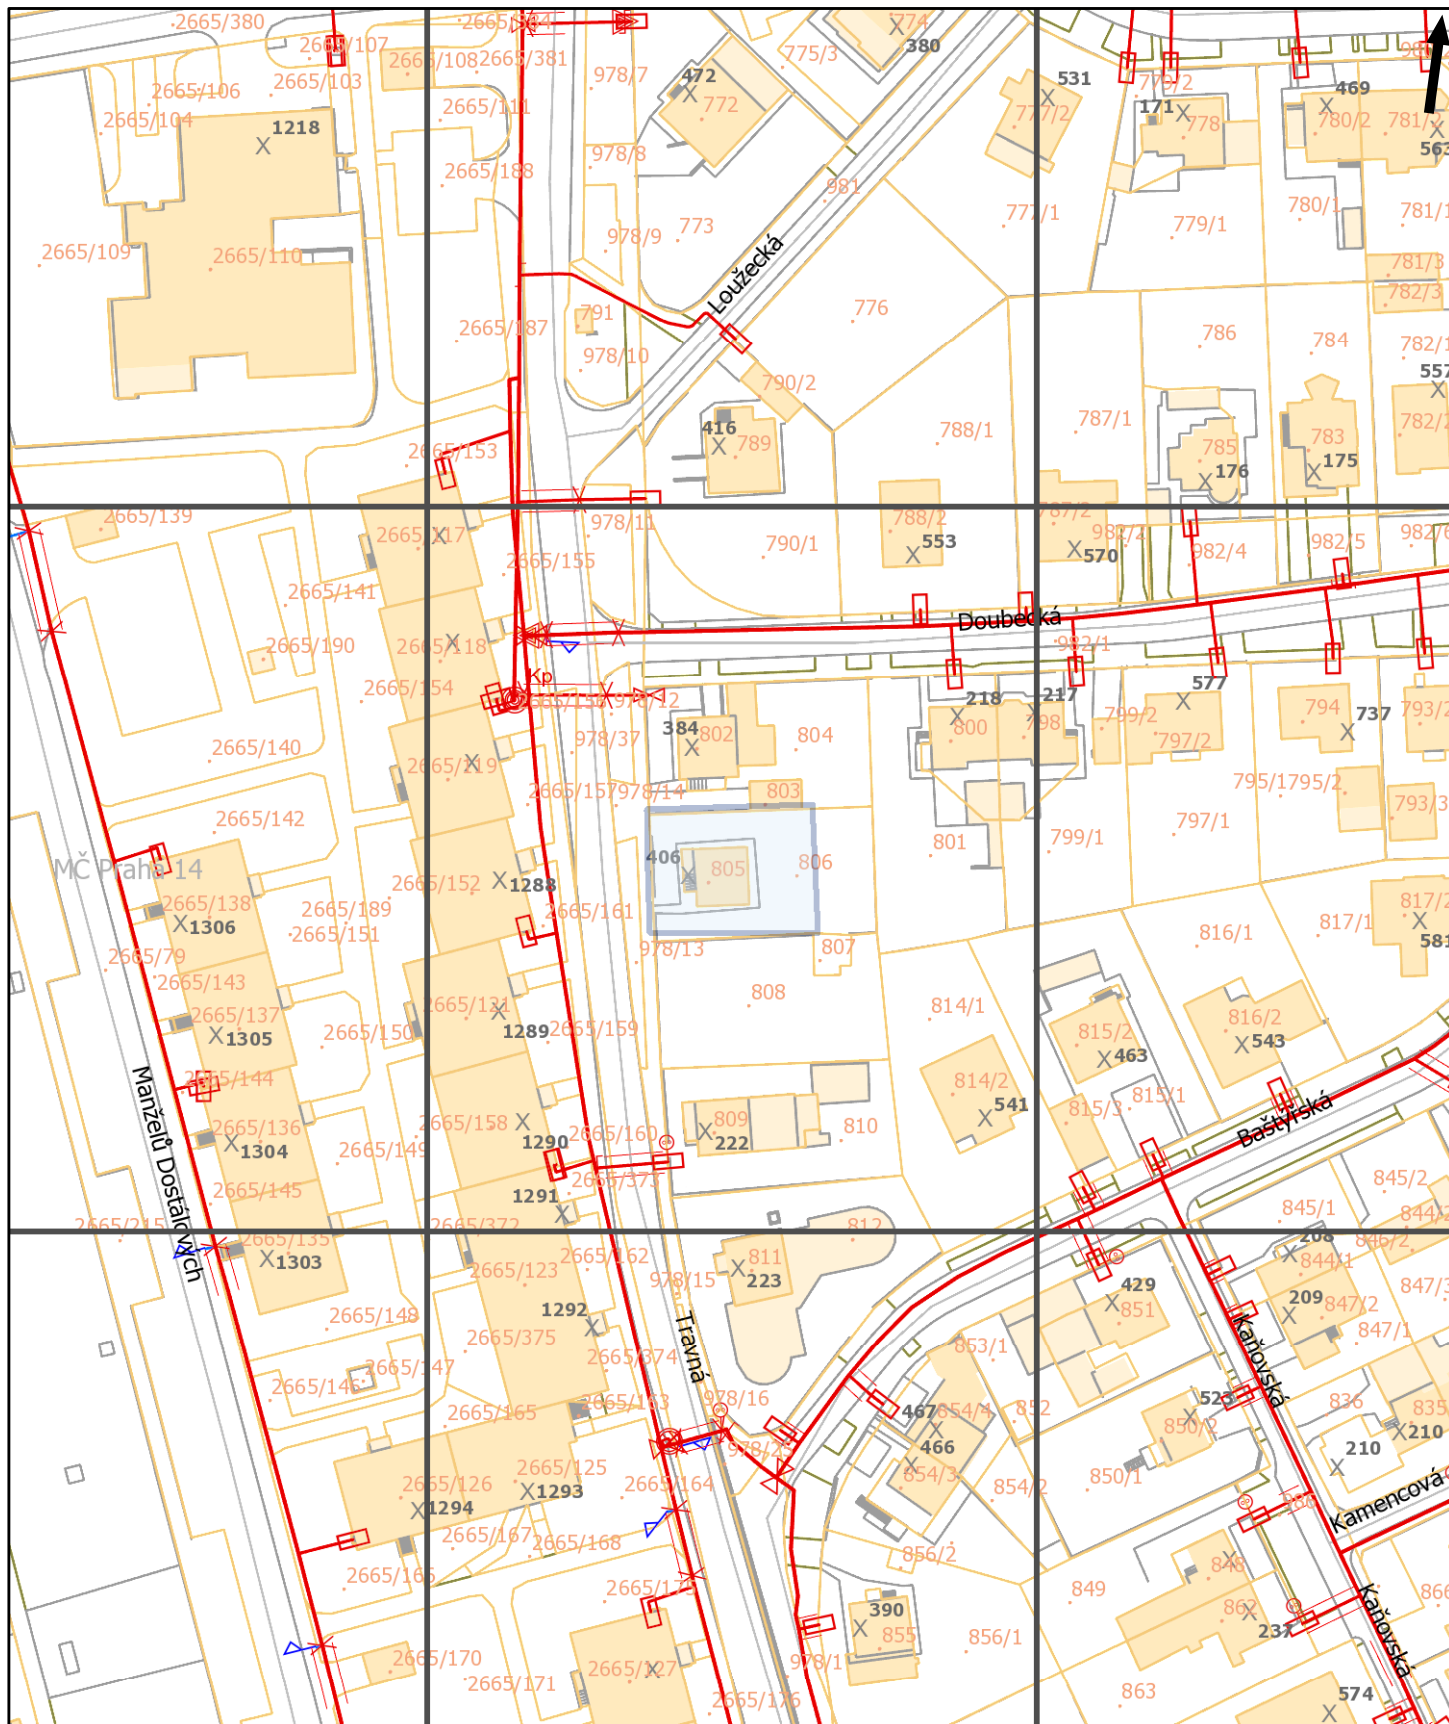



Pražská plynárenská Distribuce a.s.,
 člen koncernu Pražská plynárenská a.s.,
 U plynárny 500, Praha 4, 145 08
www.ppdistribuce.cz


—	NTL	—	STL 1 bar	-----	odstavené
—	VTL	—	STL 3 bar	- - - - -	přibližný pr.

0 25 50 m

Přehledka

Tento situační výkres je nedílnou součástí stanoviska číslo ES_2018_12895
 Poloha zobrazených plynárenských zařízení je pouze schematická,
 pro přesnou lokalizaci je nutno provést vytyčení v terénu.

Datum vydání:
 14.09.2018 11:55:45

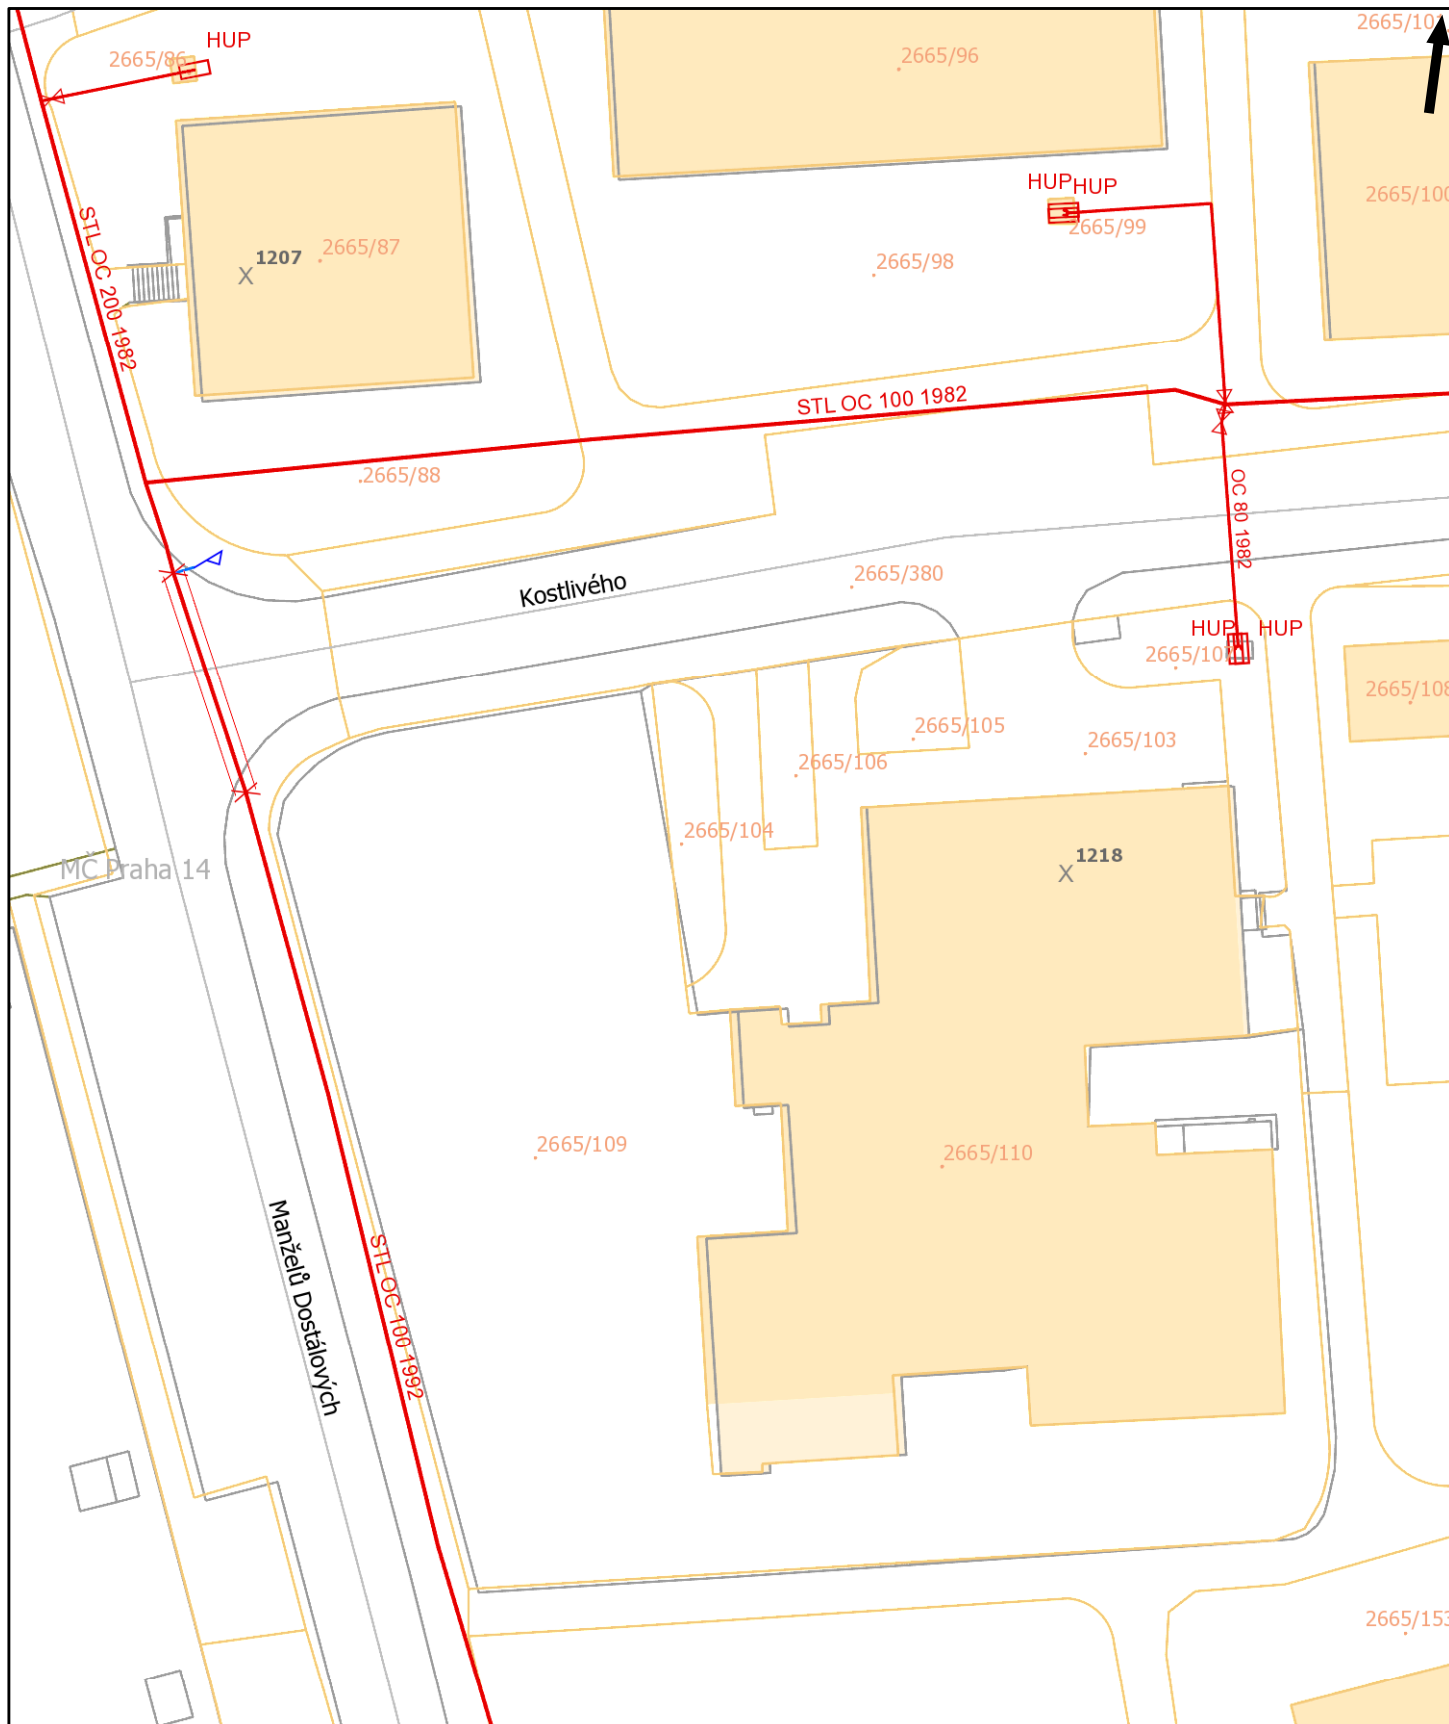



Pražská plynárenská Distribuce a.s.,
 člen koncernu Pražská plynárenská a.s.,
 U plynárny 500, Praha 4, 145 08
www.ppdistribuce.cz

— NTL
 — VTL

— STL 1 bar
 — STL 3 bar

----- odstavené
 - - - - - přibližný pr.

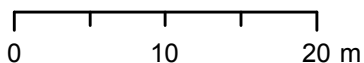

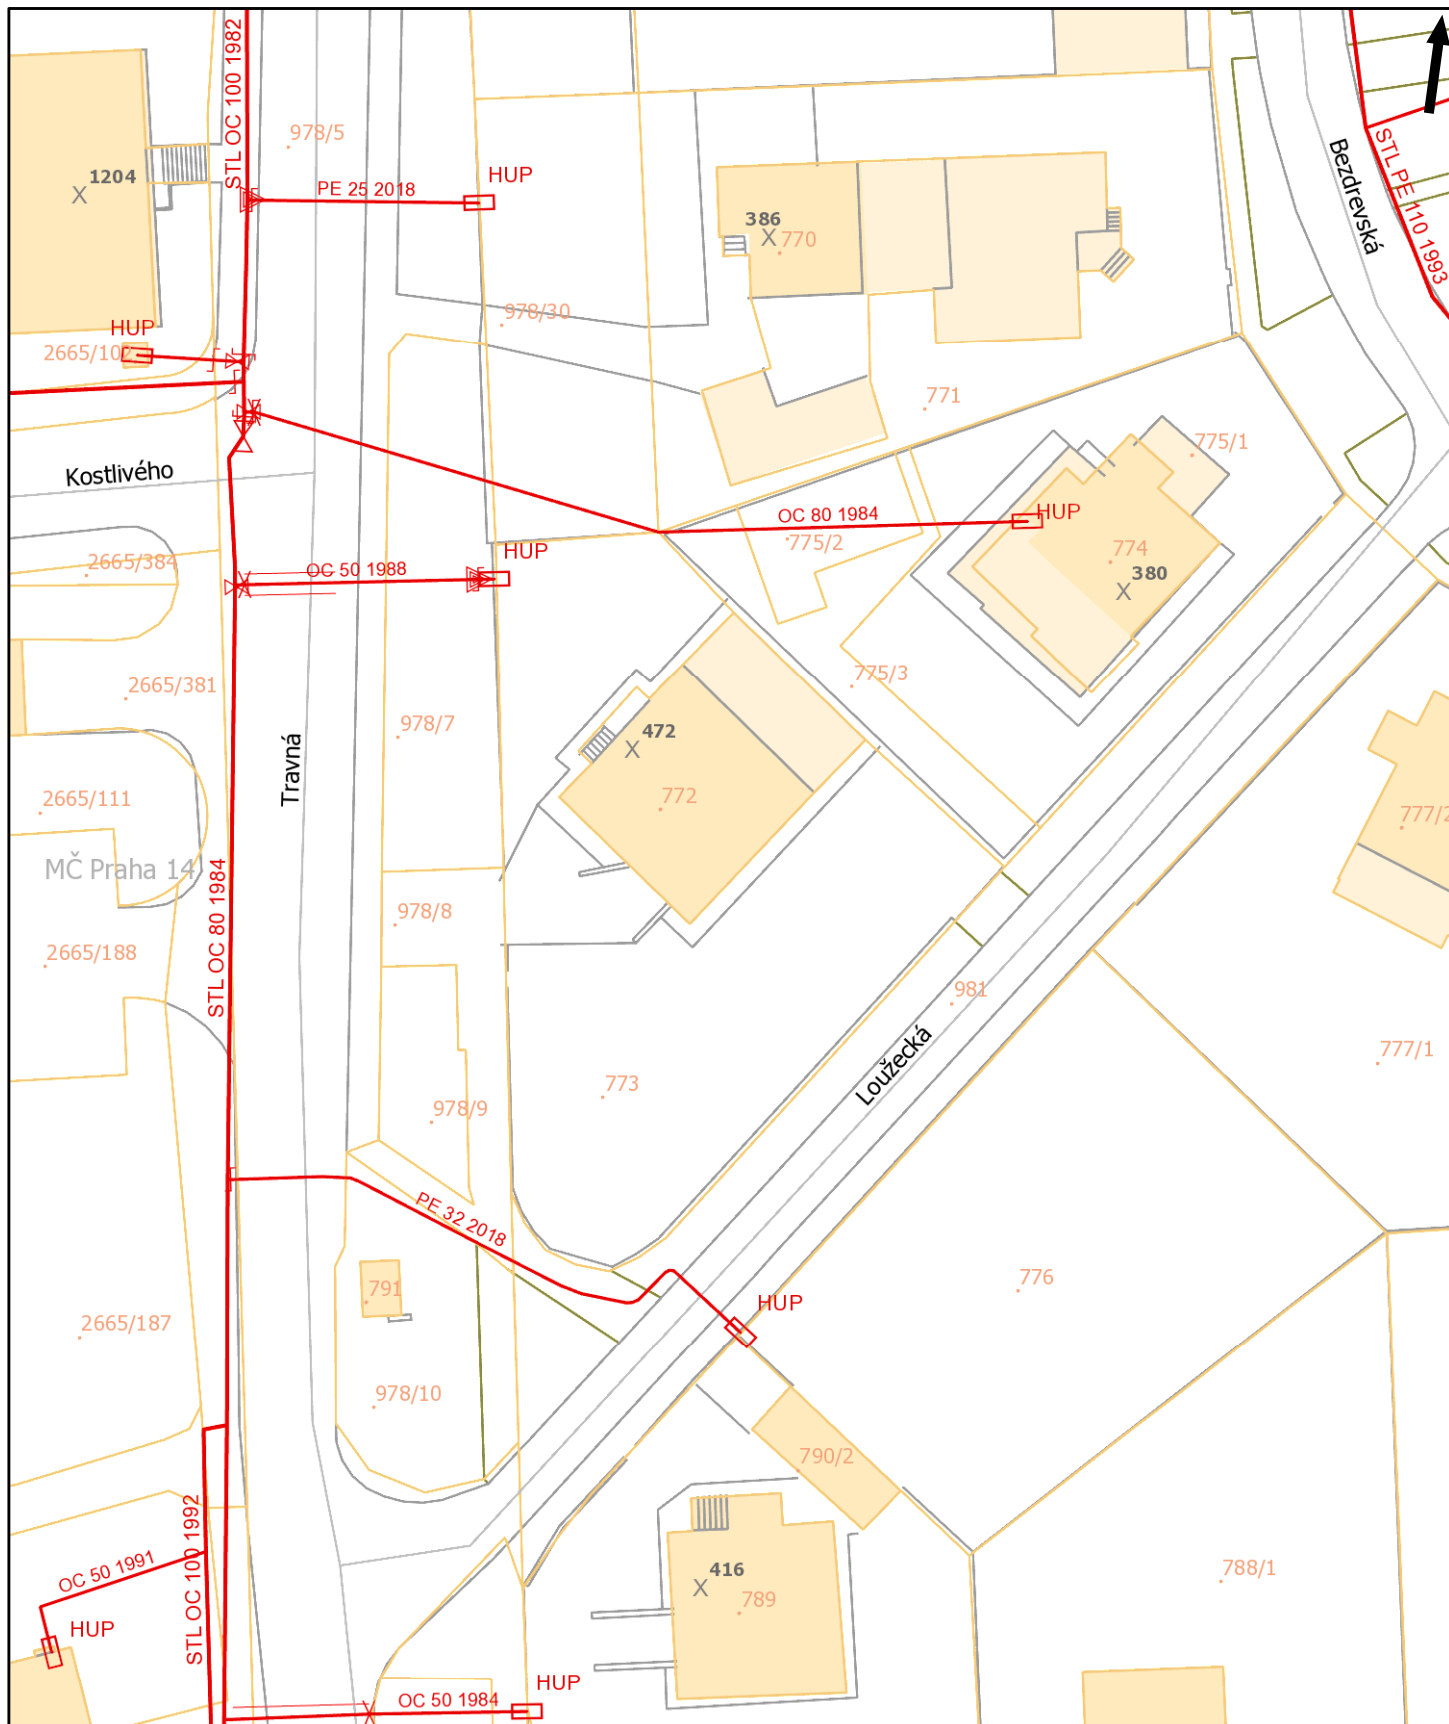



Pražská plynárenská Distribuce a.s.,
 člen koncernu Pražská plynárenská a.s.,
 U plynárny 500, Praha 4, 145 08
www.ppdistribuce.cz

— NTL
 — VTL

— STL 1 bar
 — STL 3 bar

----- odstavené
 - - - - - přibližný pr.

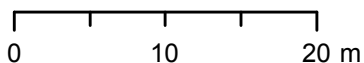

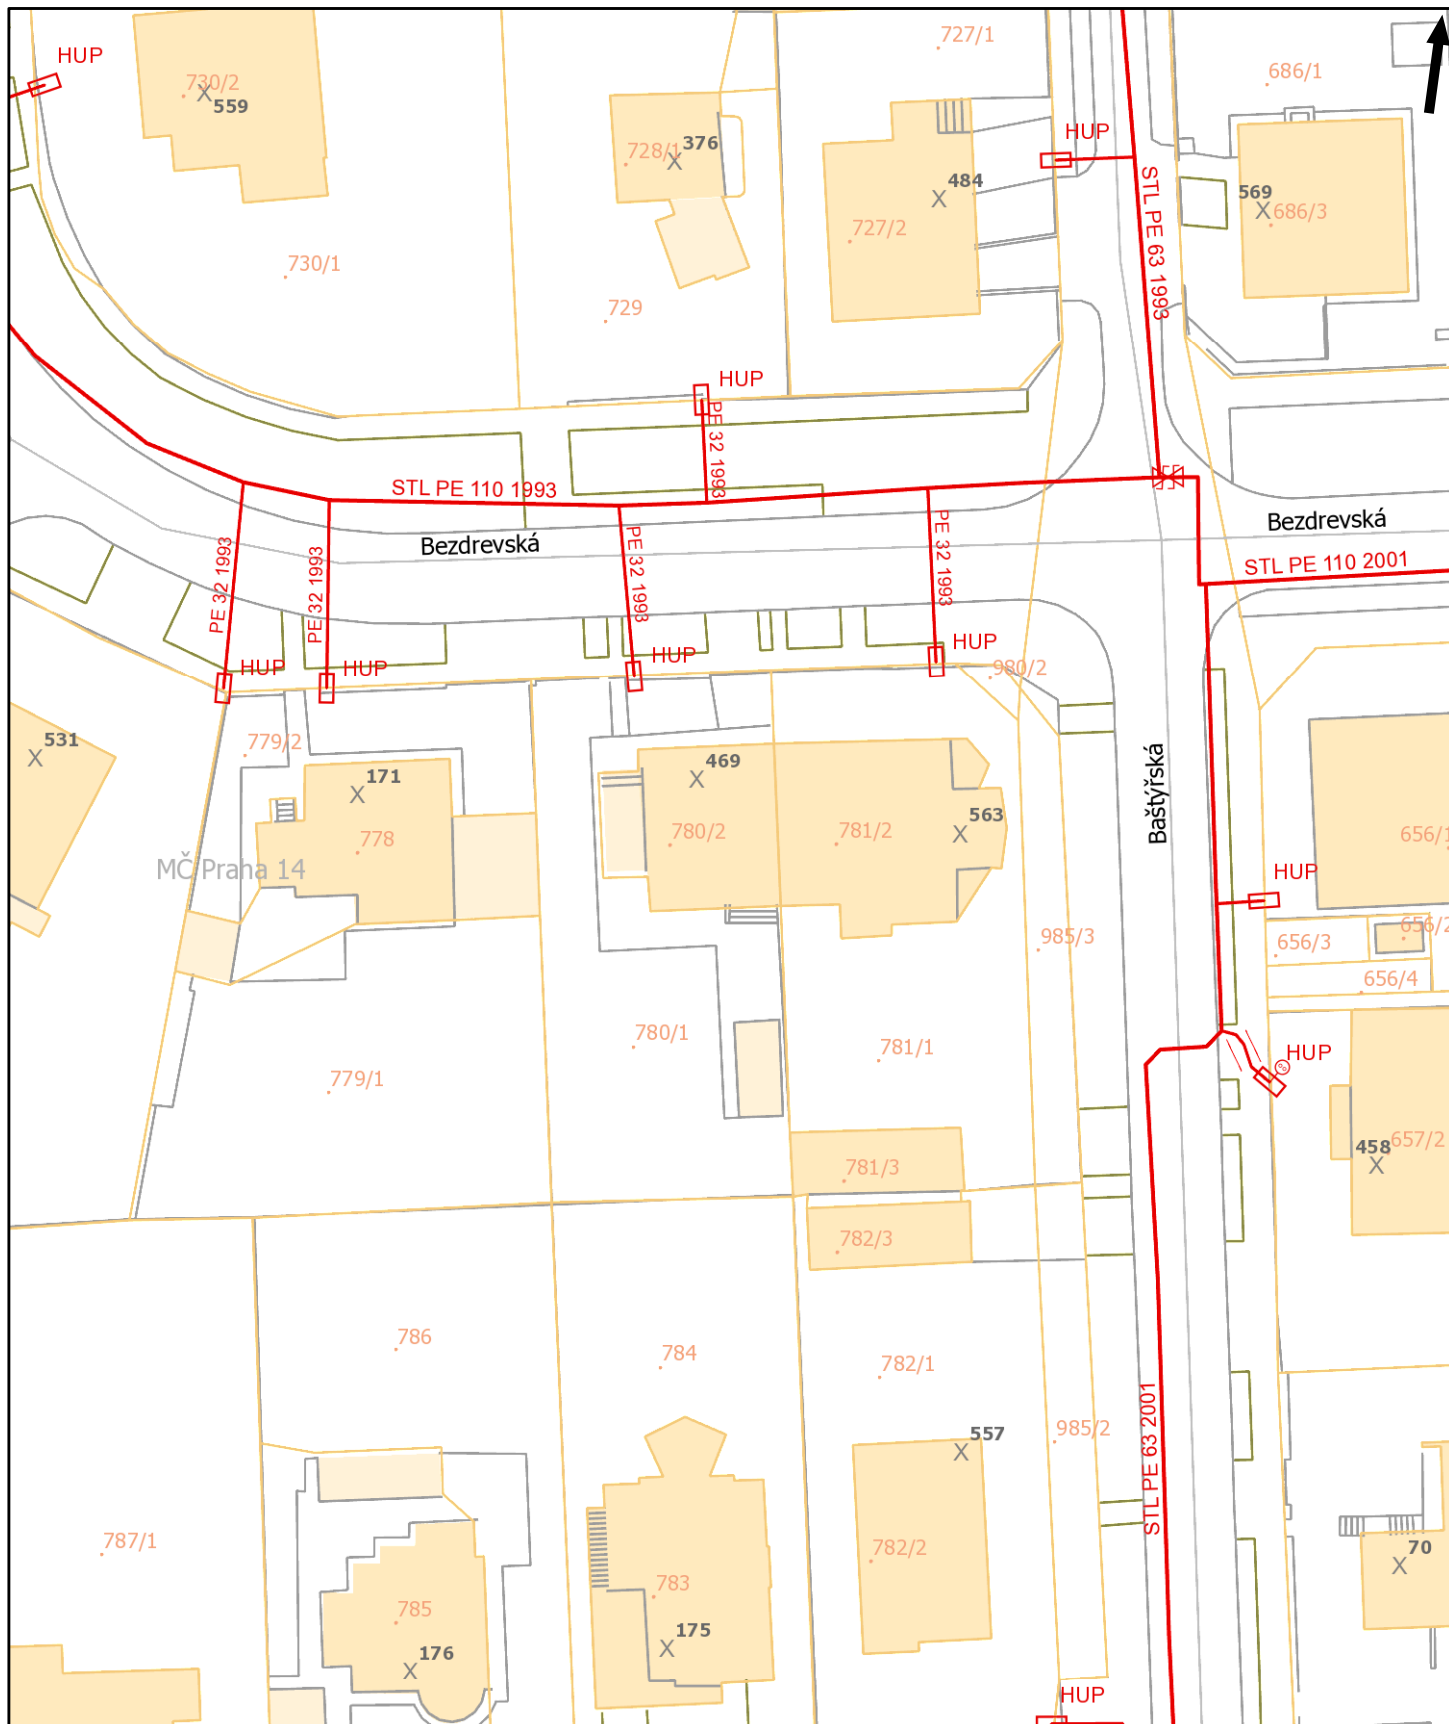



Pražská plynárenská Distribuce a.s.,
 člen koncernu Pražská plynárenská a.s.,
 U plynárny 500, Praha 4, 145 08
www.ppdistribuce.cz

— NTL
 — VTL

— STL 1 bar
 — STL 3 bar

----- odstavené
 - - - - - přibližný pr.

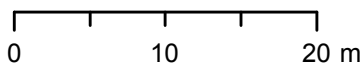

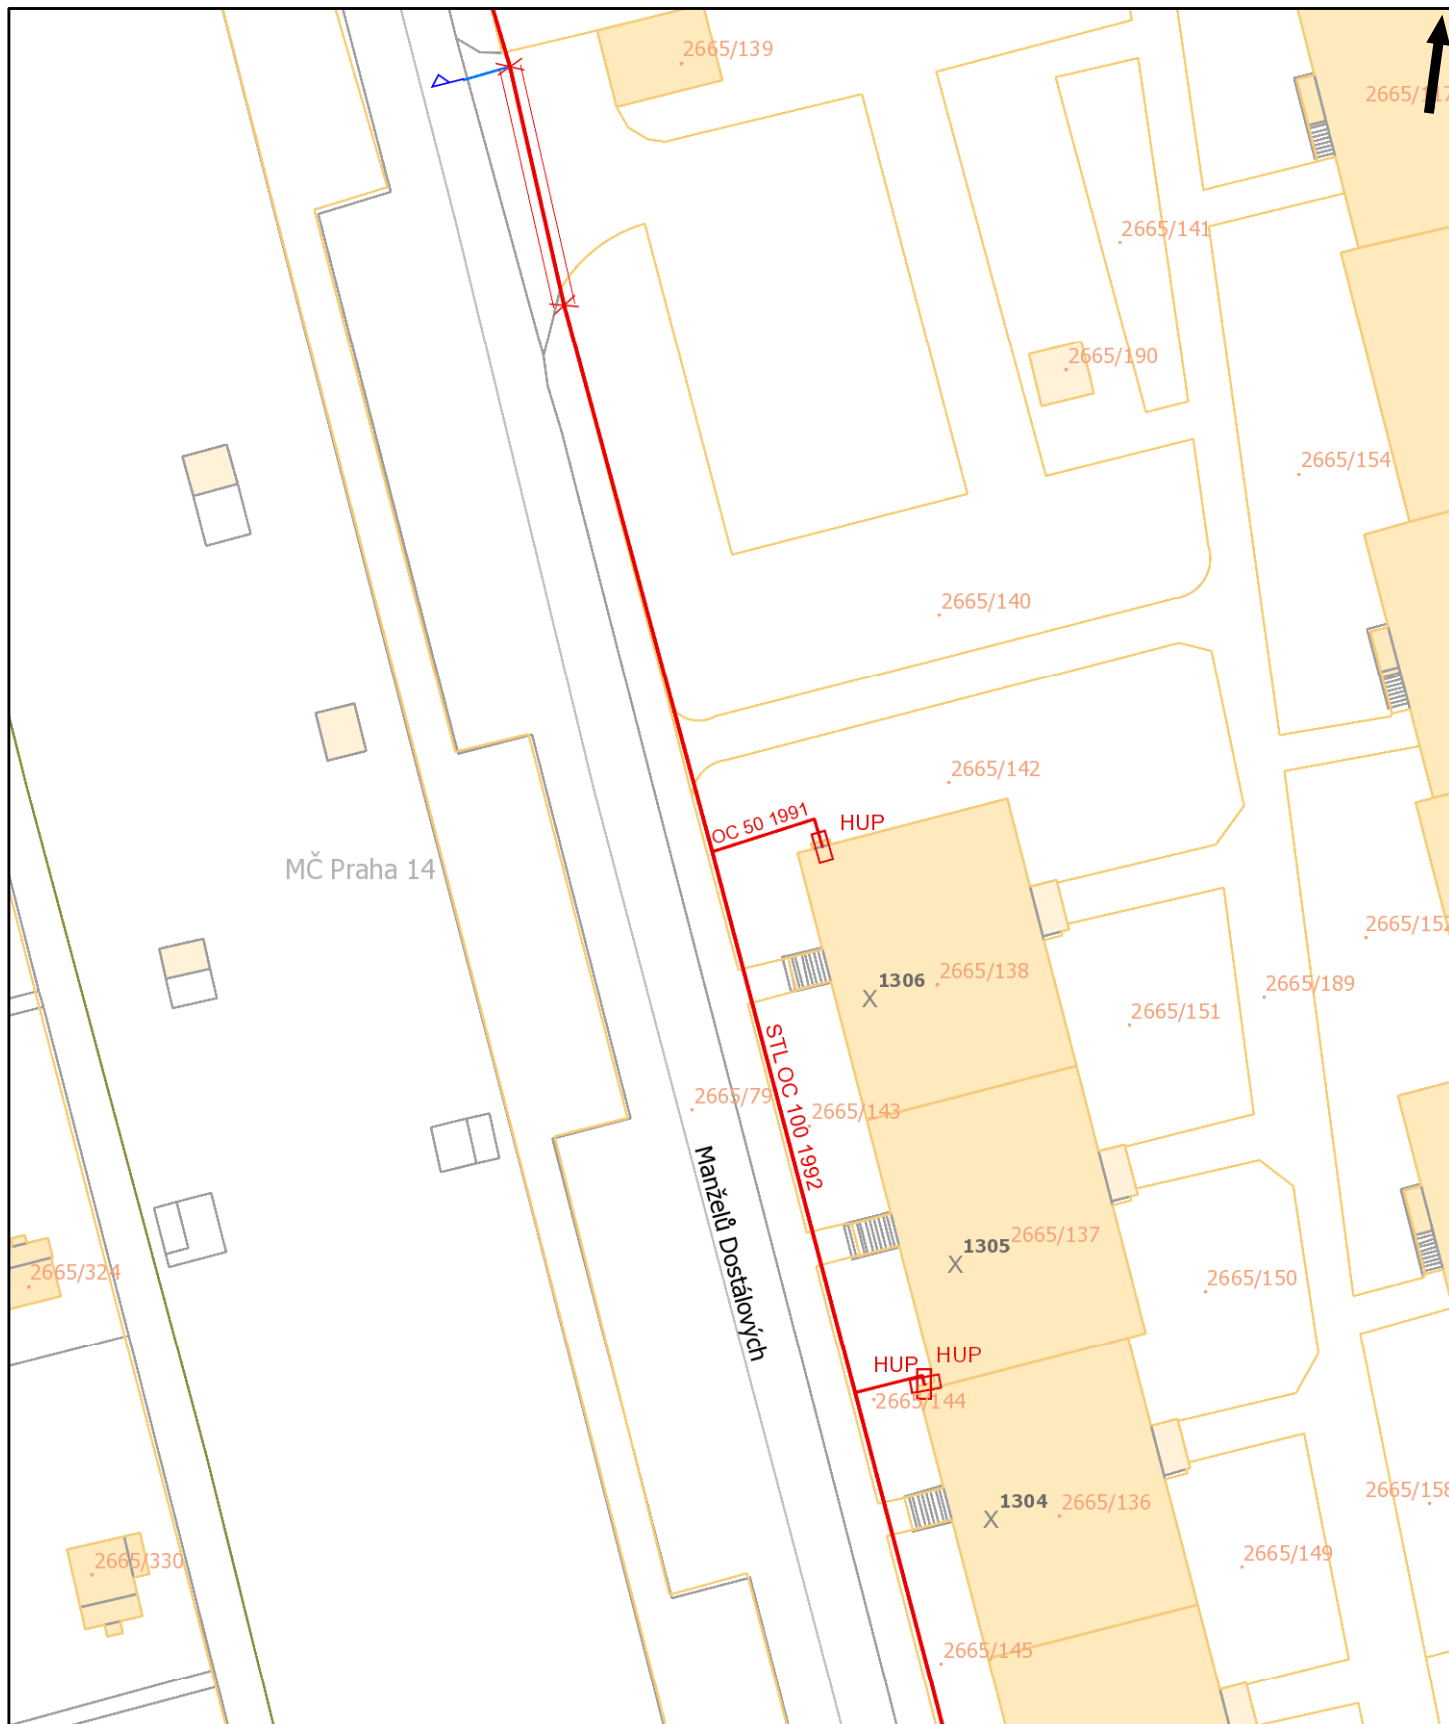



Pražská plynárenská Distribuce a.s.,
 člen koncernu Pražská plynárenská a.s.,
 U plynárny 500, Praha 4, 145 08
www.ppdistribuce.cz

— NTL
 — VTL

— STL 1 bar
 — STL 3 bar

----- odstavené
 - - - - - přibližný pr.

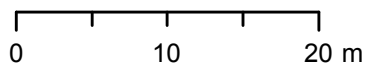

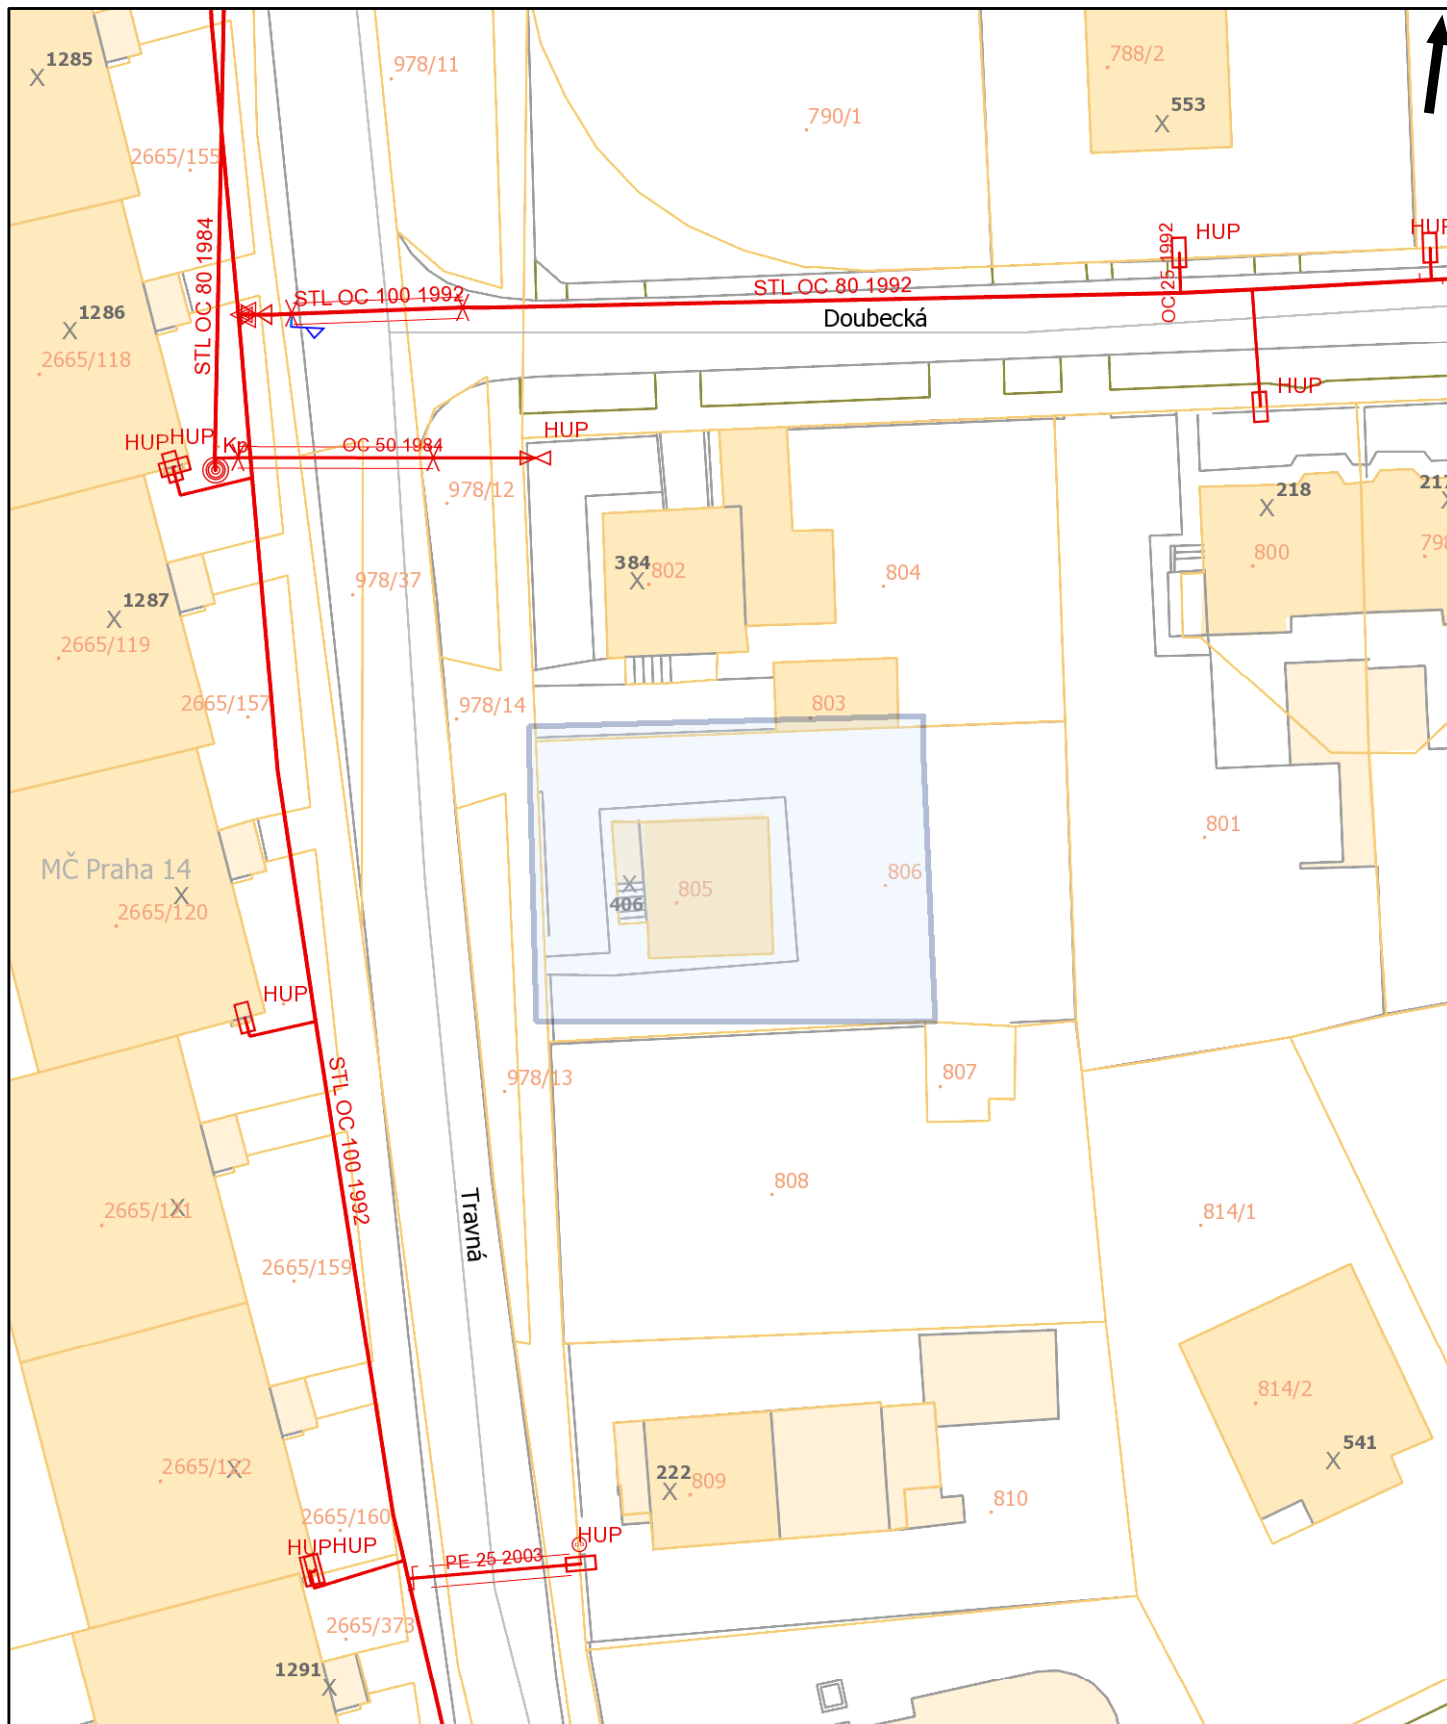



Pražská plynárenská Distribuce a.s.,
 člen koncernu Pražská plynárenská a.s.,
 U plynárny 500, Praha 4, 145 08
www.ppdistribuce.cz

— NTL
 — VTL





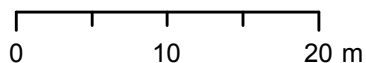

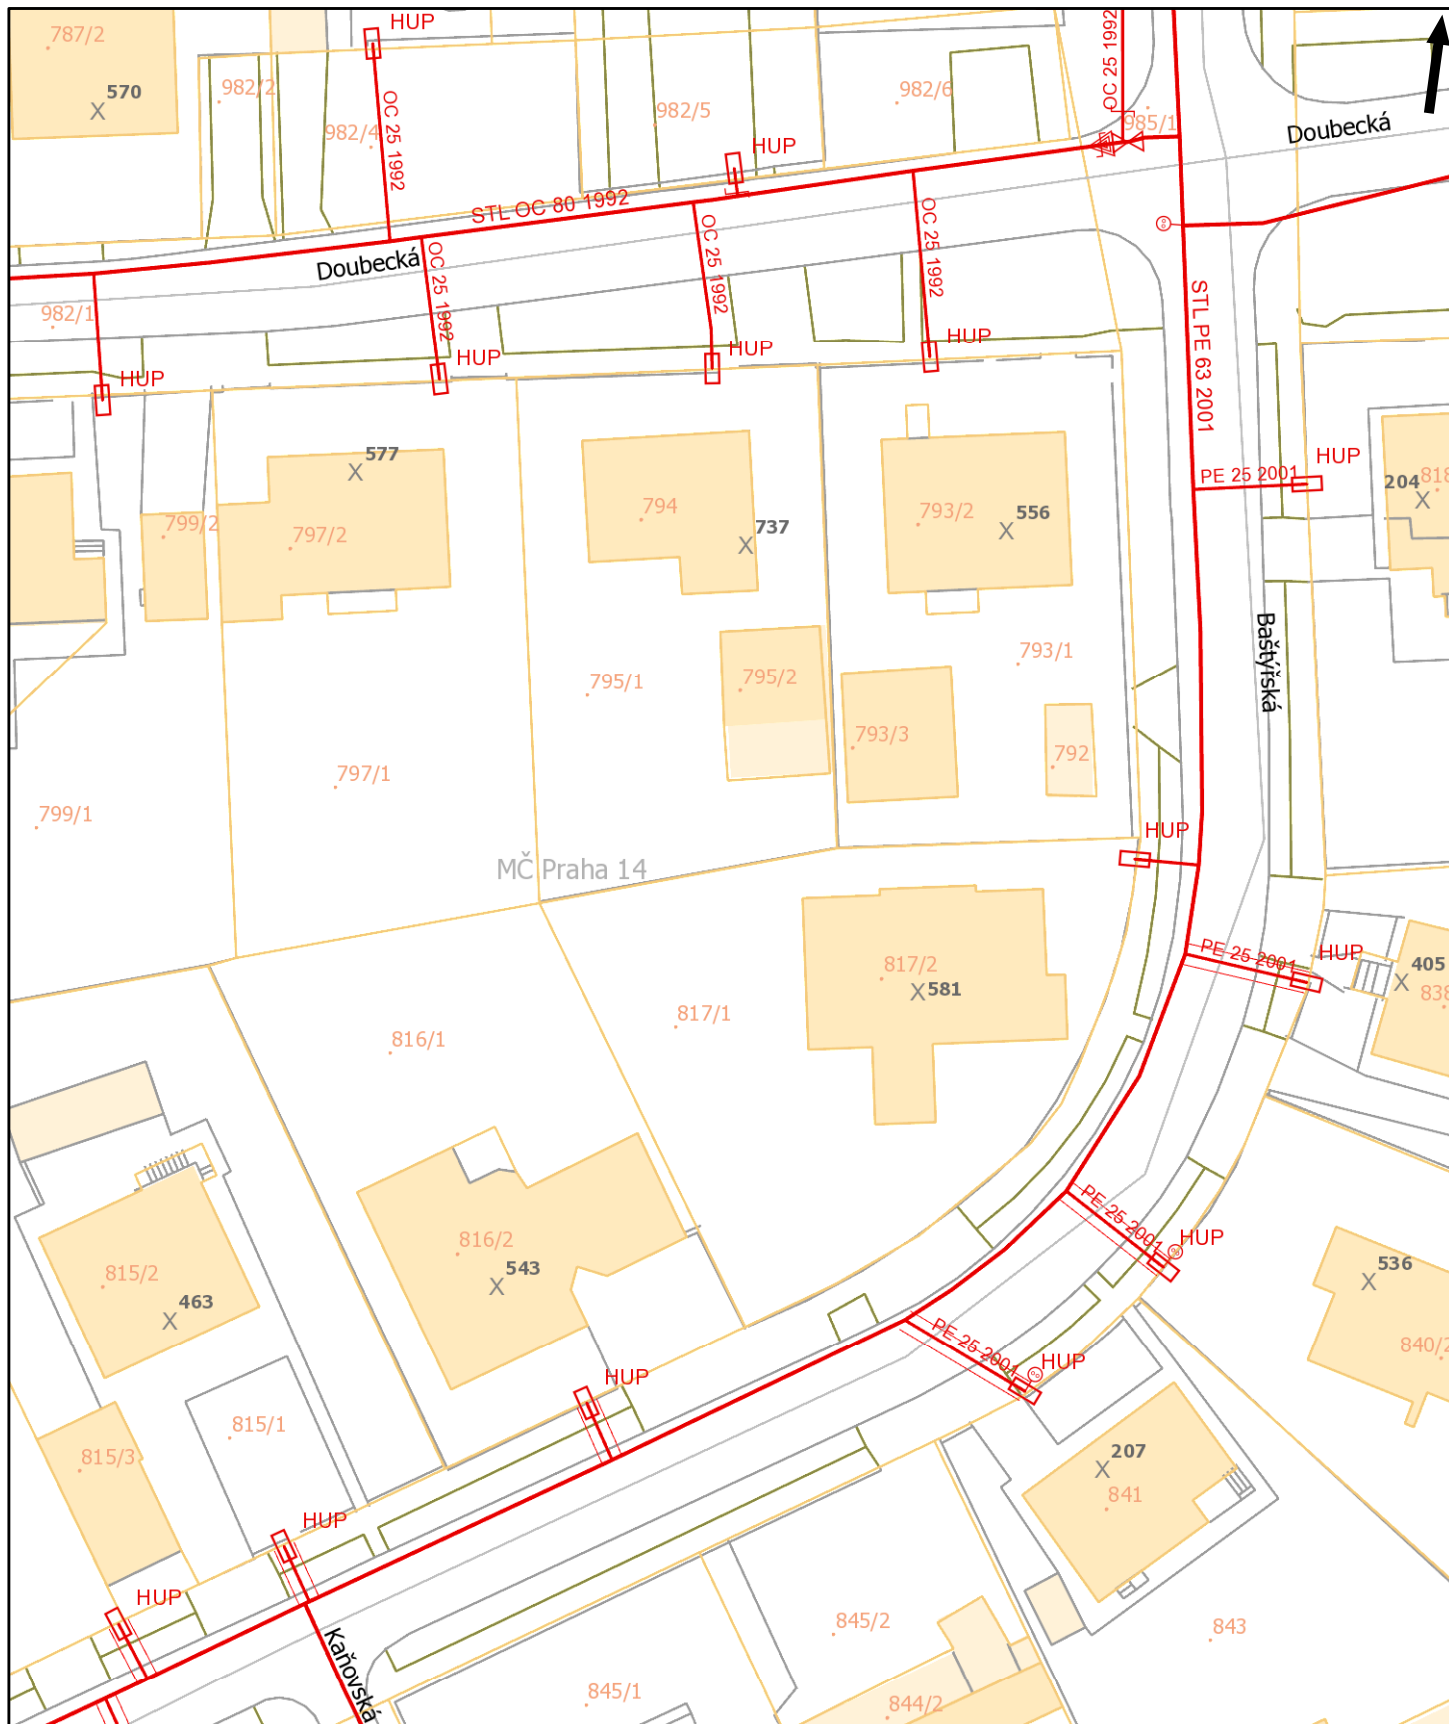— STL 1 bar
 — STL 3 bar


----- odstavené
 - - - - - přibližný pr.





Pražská plynárenská Distribuce a.s.,
 člen koncernu Pražská plynárenská a.s.,
 U plynárny 500, Praha 4, 145 08
www.ppdistribuce.cz

- | | | |
|---|---|---|
|  NTL |  STL 1 bar |  odstavené |
|  VTL |  STL 3 bar |  přibližný pr. |

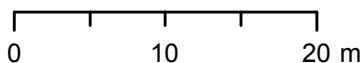





Pražská plynárenská Distribuce a.s.,
 člen koncernu Pražská plynárenská a.s.,
 U plynárny 500, Praha 4, 145 08
www.ppdistribuce.cz

— NTL
 — VTL

— STL 1 bar
 — STL 3 bar

----- odstavené
 - - - - - přibližný pr.

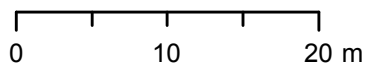

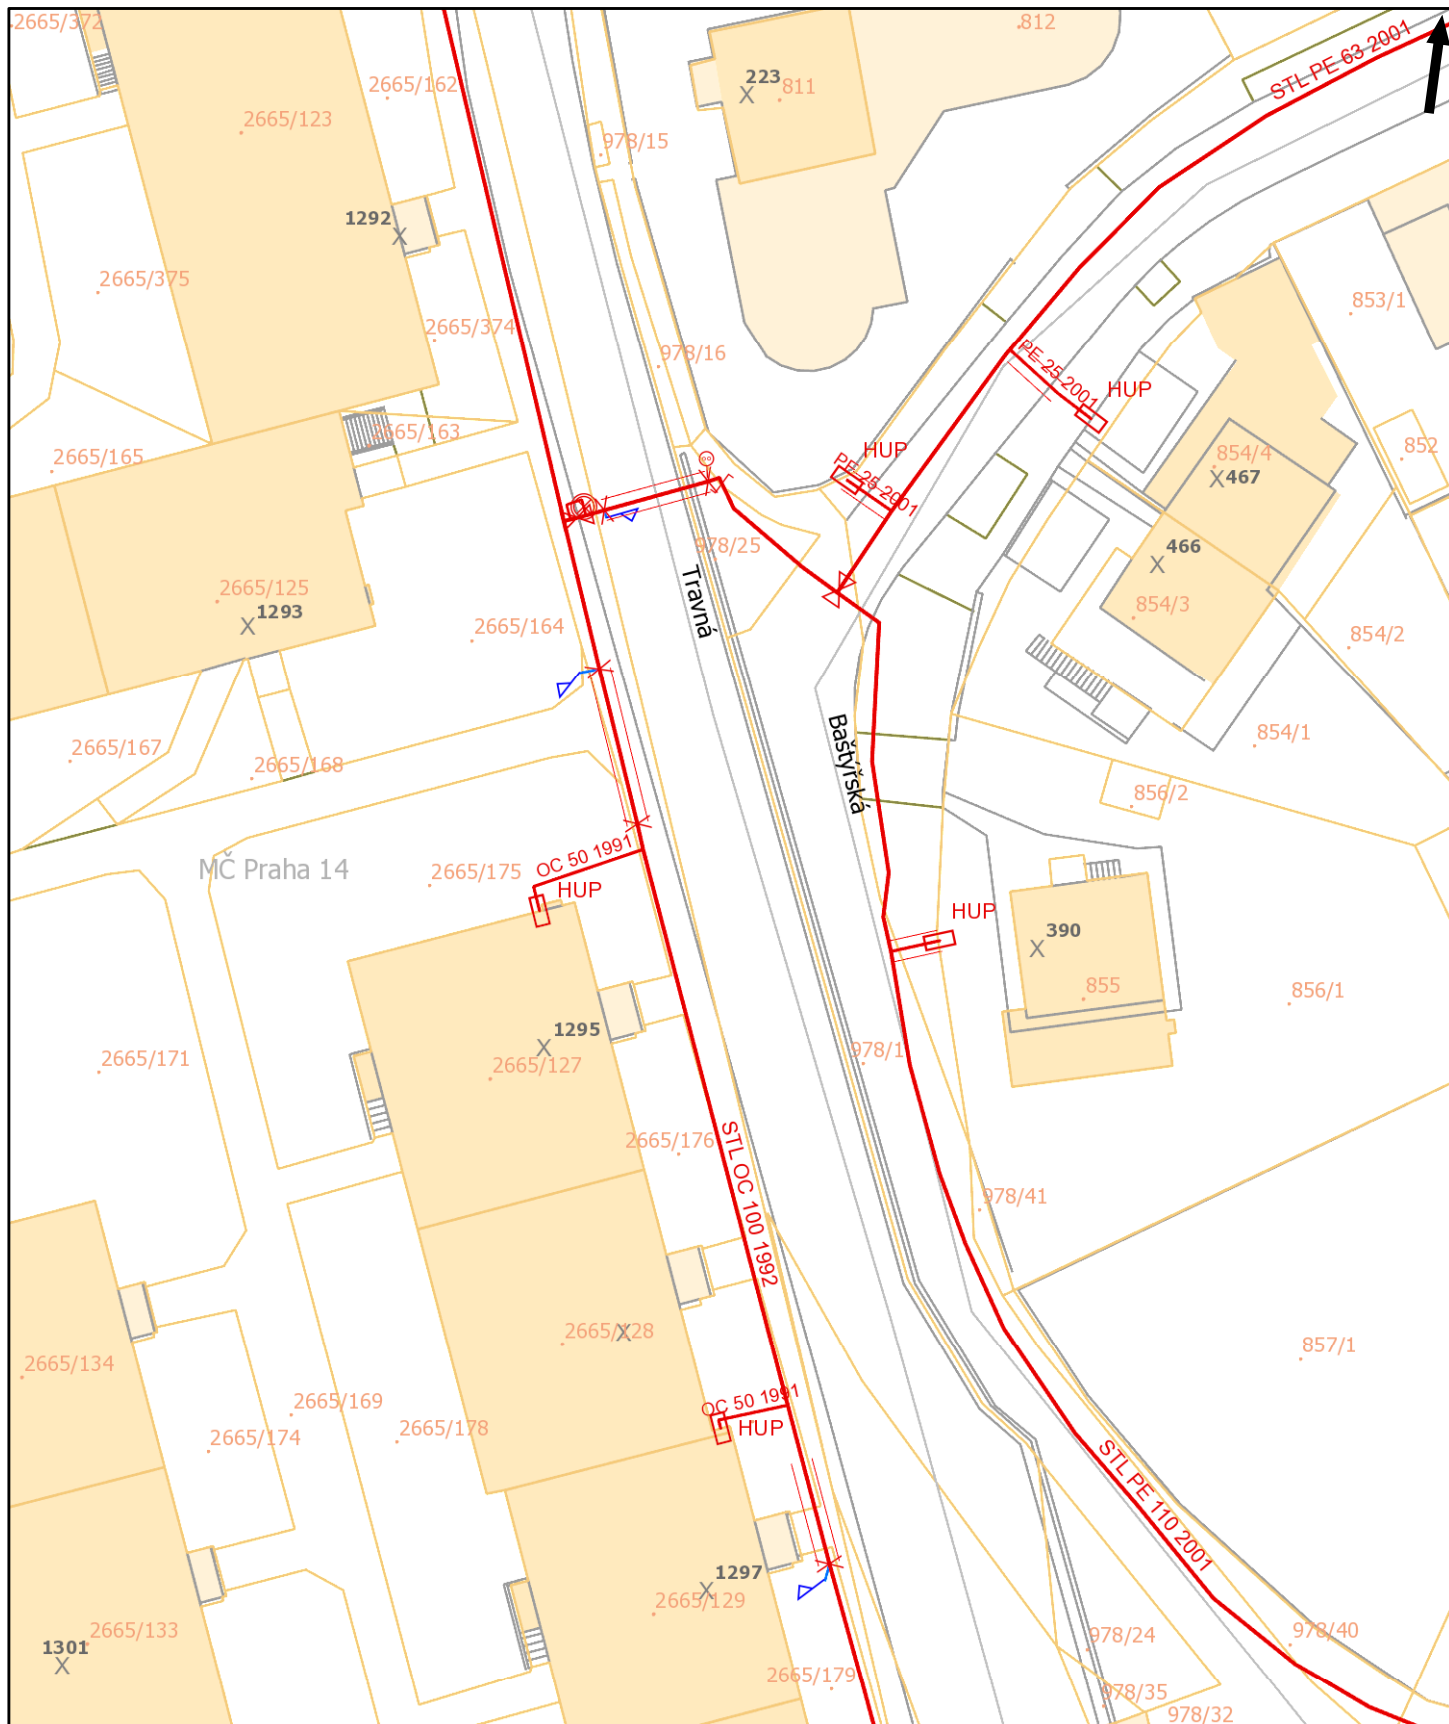



Pražská plynárenská Distribuce a.s.,
 člen koncernu Pražská plynárenská a.s.,
 U plynárny 500, Praha 4, 145 08
www.ppdistribuce.cz

— NTL
 — VTL

— STL 1 bar
 — STL 3 bar

----- odstavené
 - - - - - přibližný pr.

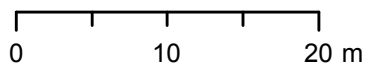

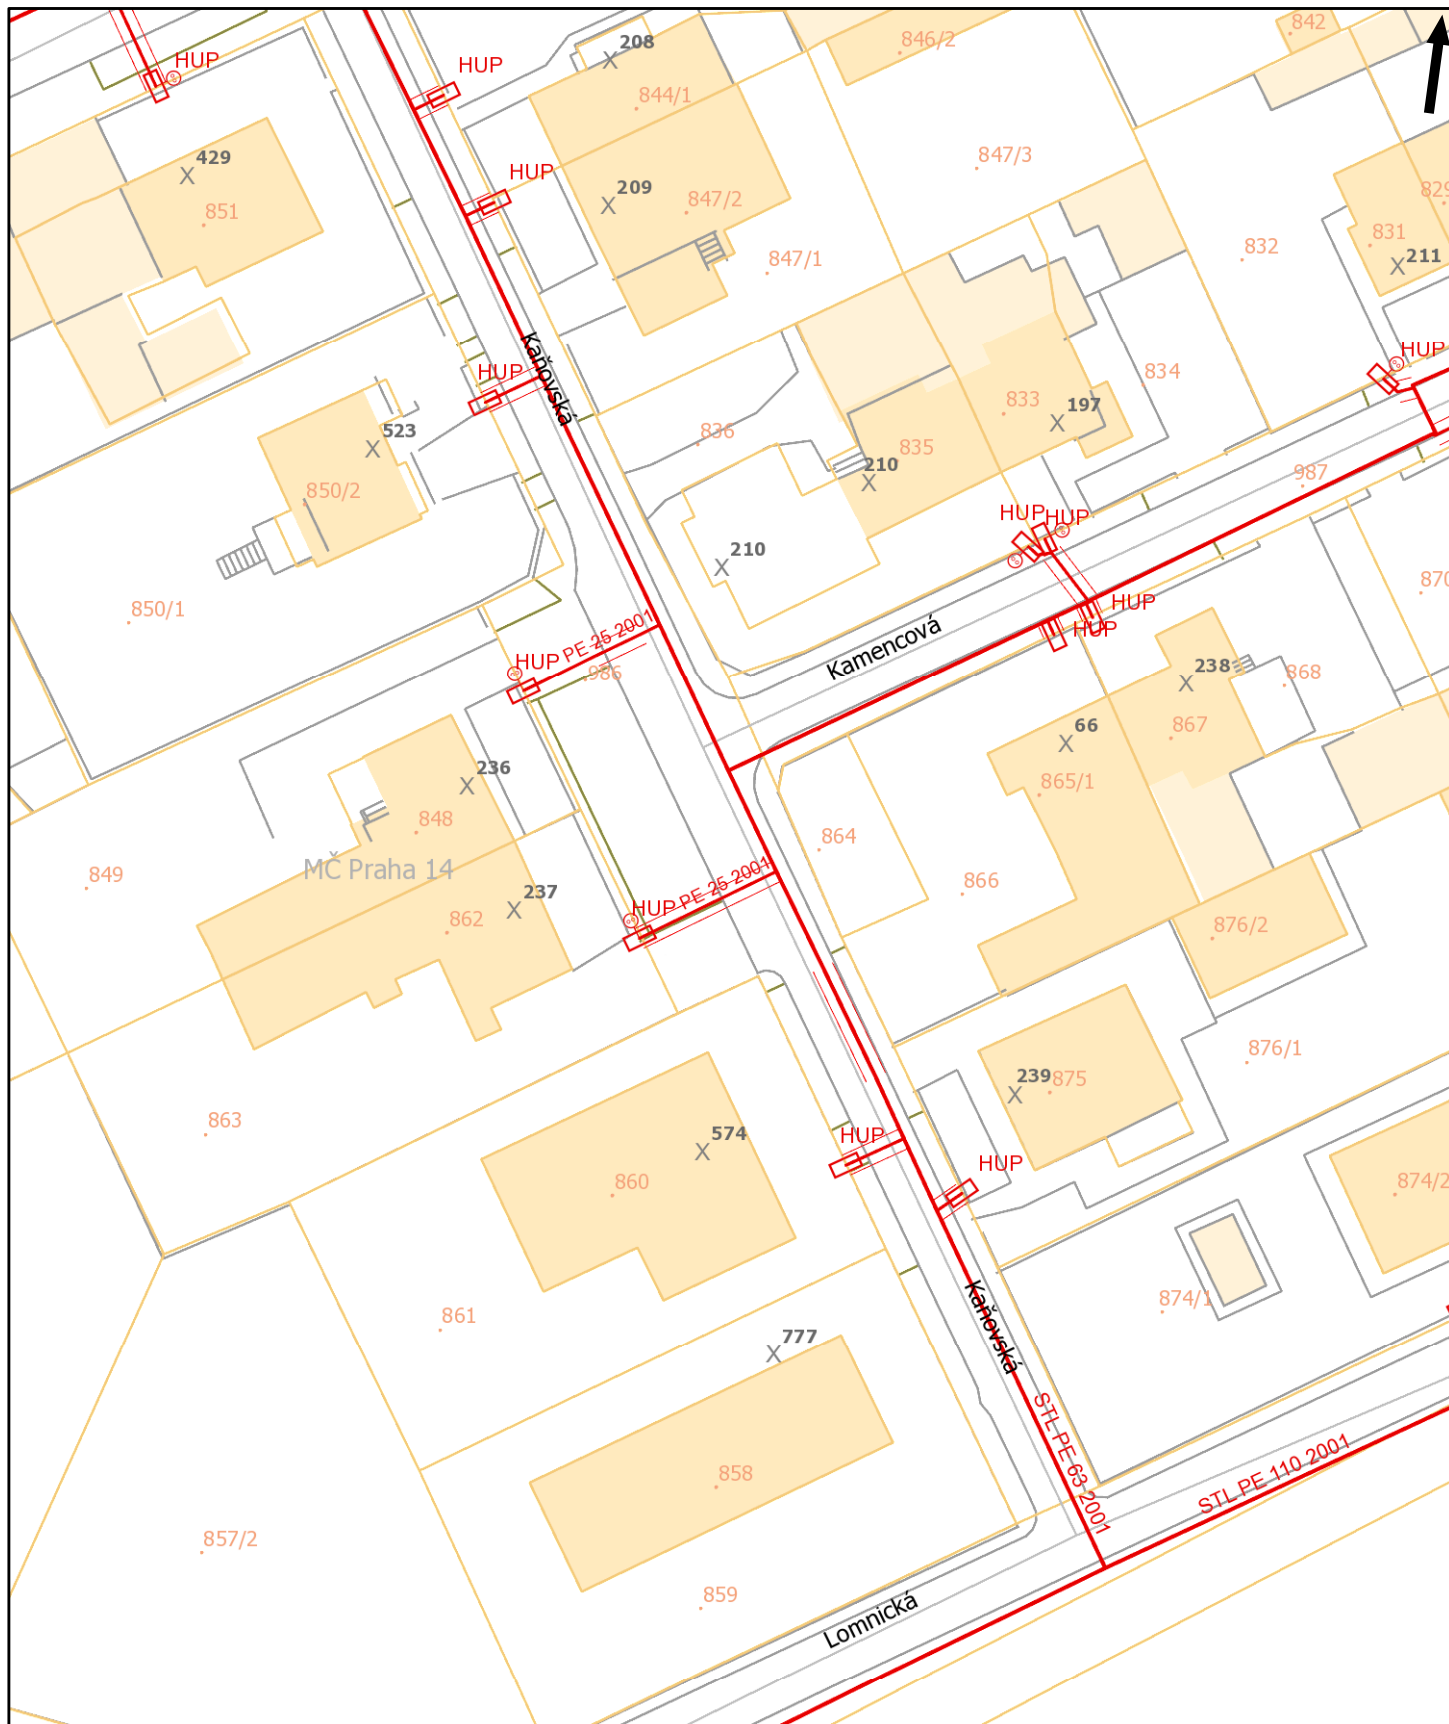


Pražská plynárenská Distribuce a.s.,
 člen koncernu Pražská plynárenská a.s.,
 U plynárny 500, Praha 4, 145 08
www.ppdistribuce.cz

— NTL
 — VTL

— STL 1 bar
 — STL 3 bar


----- odstavené
 - - - - - přibližný pr.

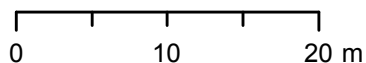

Plynárenská zařízení

BARVY PLYN./PŘÍP.

 VTL 25 bar

 STL 3 bar

 STL 1 bar

 NTL 2,1 a 4 kPa

Úsek plynovodu/přípojky

 odstaveno

 standardní průběh

 přibližný zákres

BARVY PRVKŮ

 VTL 25 bar

 STL 1 a 3 bar

 NTL 2,1 a 4 kPa

 čichačka

 DR v zemi


 DR ve skříňce

 DR ve skříňce s HUP

 filtr

 Gibaultova spojka

 HUP ve skříňce


 HUP bez skříňky

 chránička/ochr. trubka

 izolační spoj


 kapák

 kompenzátor

 odfuk

 odvzdušnění DR


 odvzdušnění RS

 ohoz

 povrchový znak

 přechod

 orientační sloupek

 vývod sig. vodiče

 redukce

 regulátor

 regulační stanice

 regulátor blokový

 regulátor posilovací

 štěrková stěna


 tvarovka


 zátka

 zaslepení


 uzávěr/uzávěr provozní

 změna materiálu


 plynové lampy

 sloupek dálkového přenosu

 chránička PKO

 zemnicí pásek

 bleskojistka PKO

 referenční elektroda PKO


 RIS

 elektroměr PKO

 PO; spojovací objekt

 SKAO

 EPD


 kontrolní vývod, kont. měřicí stanice

 saturáž


 kabel PKO hlavní


 ostatní kabely PKO


Anodové uzemnění PKO

 AU-V (hloubkové) vertikální

 GAN (galvanická anoda)

 AU-H (hloubkové)


 AU-rozpt. (rozptýlená anoda)

 ostatní anodová uzemnění

Anodové uzemnění - linie


 AU-FeSi

 AU-TU; AU-komb. jiné; AU-speciální

 AU-TU-FeSi (kombinované)

 AU-flexibilní

 AU-hřebenové

 AU-H; AU-rozpt.; GAN; zemn. pásek