

Vážený zákazníku,

dovolujeme si Vám předložit cenovou nabídku na dodávku hliníkových otvorových výplní JIS. Naše výrobky jsou vyráběny výhradně z vysoce kvalitních materiálů na nejmodernější výrobní technologii a svými parametry představují špičku na poli otvorových výplní.

Předmětem této cenové nabídky jsou následující materiály:

Profilový systém: HEROAL W 72

- hliníkový vícekomorový systém (s možností provedení s izolační vložkou pro vysoce tepelně izolované dveře)
- konstrukční hloubka profilů 72 mm
- izolace s hodnotou U_f od **1,3 W/m²K**
- optimálním pro komerční, rezidenční a rodinou výstavbu

Kování:

- obvodové kování SIEGENIA-AUBI s rolničkovými čepy pro komfortní ovládání
- bezpečnostní kliky Secustik® ve standardní výbavě
- dva bezpečnostní uzavírací body místo běžného jednoho a mikroventilace na každém O-S křídle
- zvýšená nosnost pantů = velké prvky bez obav

Zasklení:

- izolační dvoj a trojskla s hodnotou $U_g = 1,1$ až $0,5$ W/m²K (viz specifikace níže) se speciálním plasto-nerezovým distančním rámečkem - tzv. teplá hrana skla.


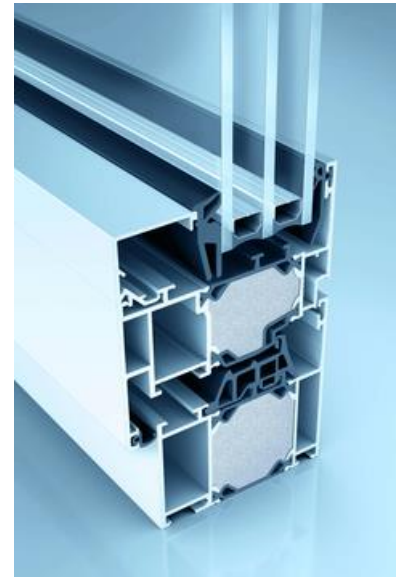


foto varianty s izolační vložkou

Poz.001

2 Ks Okenní prvky 2840 mm x 1650 mm, sestávající z třípevných polí a jednoho OS okna.

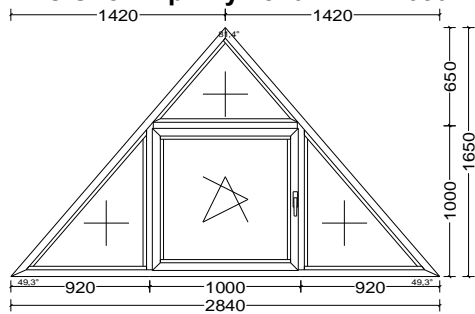

Měřítko 1:50

Pohled zevnitř

Systém:Heroal W/D 72 Varianta 2,1 Zaskl. lišta: Standard 1 F

Profily:

Rám: 22123 Rahmen 72/70_o.PU

Sloupek: 22133 Sprosse 72/94_o.PU

Okenní křídlo: 22317 Flügel 84/75_SBN_o.PU

Okenní kování:

STANDARD OS (EV1 stříbrný) Otevíravé-sklopné křídlo otevíravé dovnitř L GS2

Barvy:

Profily: RAL 1021

Výplň:

4 Ks

2x4mm F4-16-PT4 1,0

Ug=1.0, rám Chrom.ultra F

Venkovní: CX33.1


Vnitřní: 4mm

Bez montáže za cenu:

Cena za jednotku/Celková cena

Poz.002

1 Ks Fasádní prvek 4940 mm x 4354 mm, sestávající z 18 pevných polí.

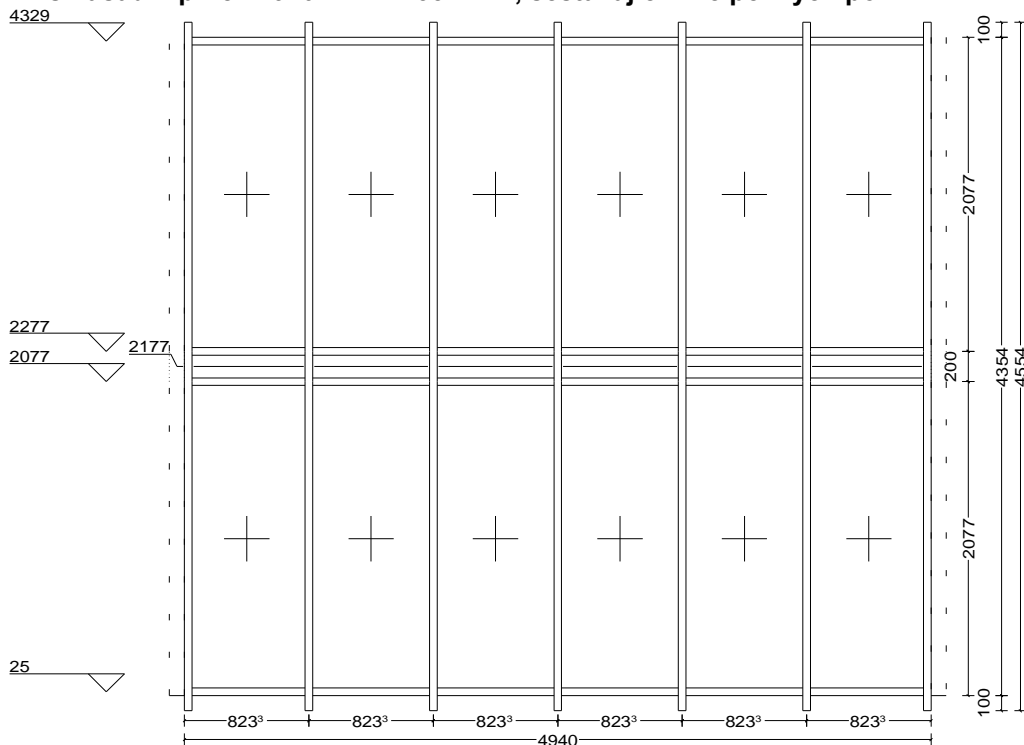

Měřítko

1:50

Pohled

zevnitř

Systém:

Heroal

C 50

Profily:

Sloupek/Příčník: 18077 Pfosten 50/160, 18291 Isolator 32,5 mm, 8974 Butyl-Klebeband 38 mm (20 m), 18745 Verglasungsdichtung Coex., 6890 Druckprofil 47/10, 6895 Abdeckprofil 50/15, 18023 Riegel 50/80, 6892 Abdeckprofil 50/12

Dodatkové díly k prvku:

2 Ks	Einschub f. 18077	6000mm	Surový
2 Ks	KS-Basisprofil 55/45	6000mm	Surový
1 Ks	Dichtungsb. 250x0,8mm, außen	60000mm	
7 Ks	Svařování Al profilu		
14 Ks	Kotevní patka pozink		
2 Ks	Napojení čela na střechu		
100 Ks	Schraubensatz M 10x65 STÜCKLIS		
100 Ks	Distanzhülse 49mm		

Barvy:

Profily: RAL 1021

Výplň:

12 Ks ESG6-16-33.2+ipT Ug=1,0
6 Ks PUR deska + Al plech tl.2mm int., ext.
RAL 1021

Včetně montáže bez utěsnění k budově za cenu:

Cena za jednotku/Celková cena

mezisoučet (cena prvků)

Montáž 26,2 m2

Svislá doprava a manipulace

Folie a pomocný drobný materiál

ON, TPV, doprava, reže

celkem bez DPH

0% DPH

CENA BEZ DPH

Přenesená daňová povinnost 21% DPH

Platnost nabídky: 1 měsíc od data zpracování

**** V ceně montáže nejsou zahrnuty elektrikářské, obkladačské, malířské a klempířské práce.**

V případě potřeby budou tyto položky upřesněny.