


A1

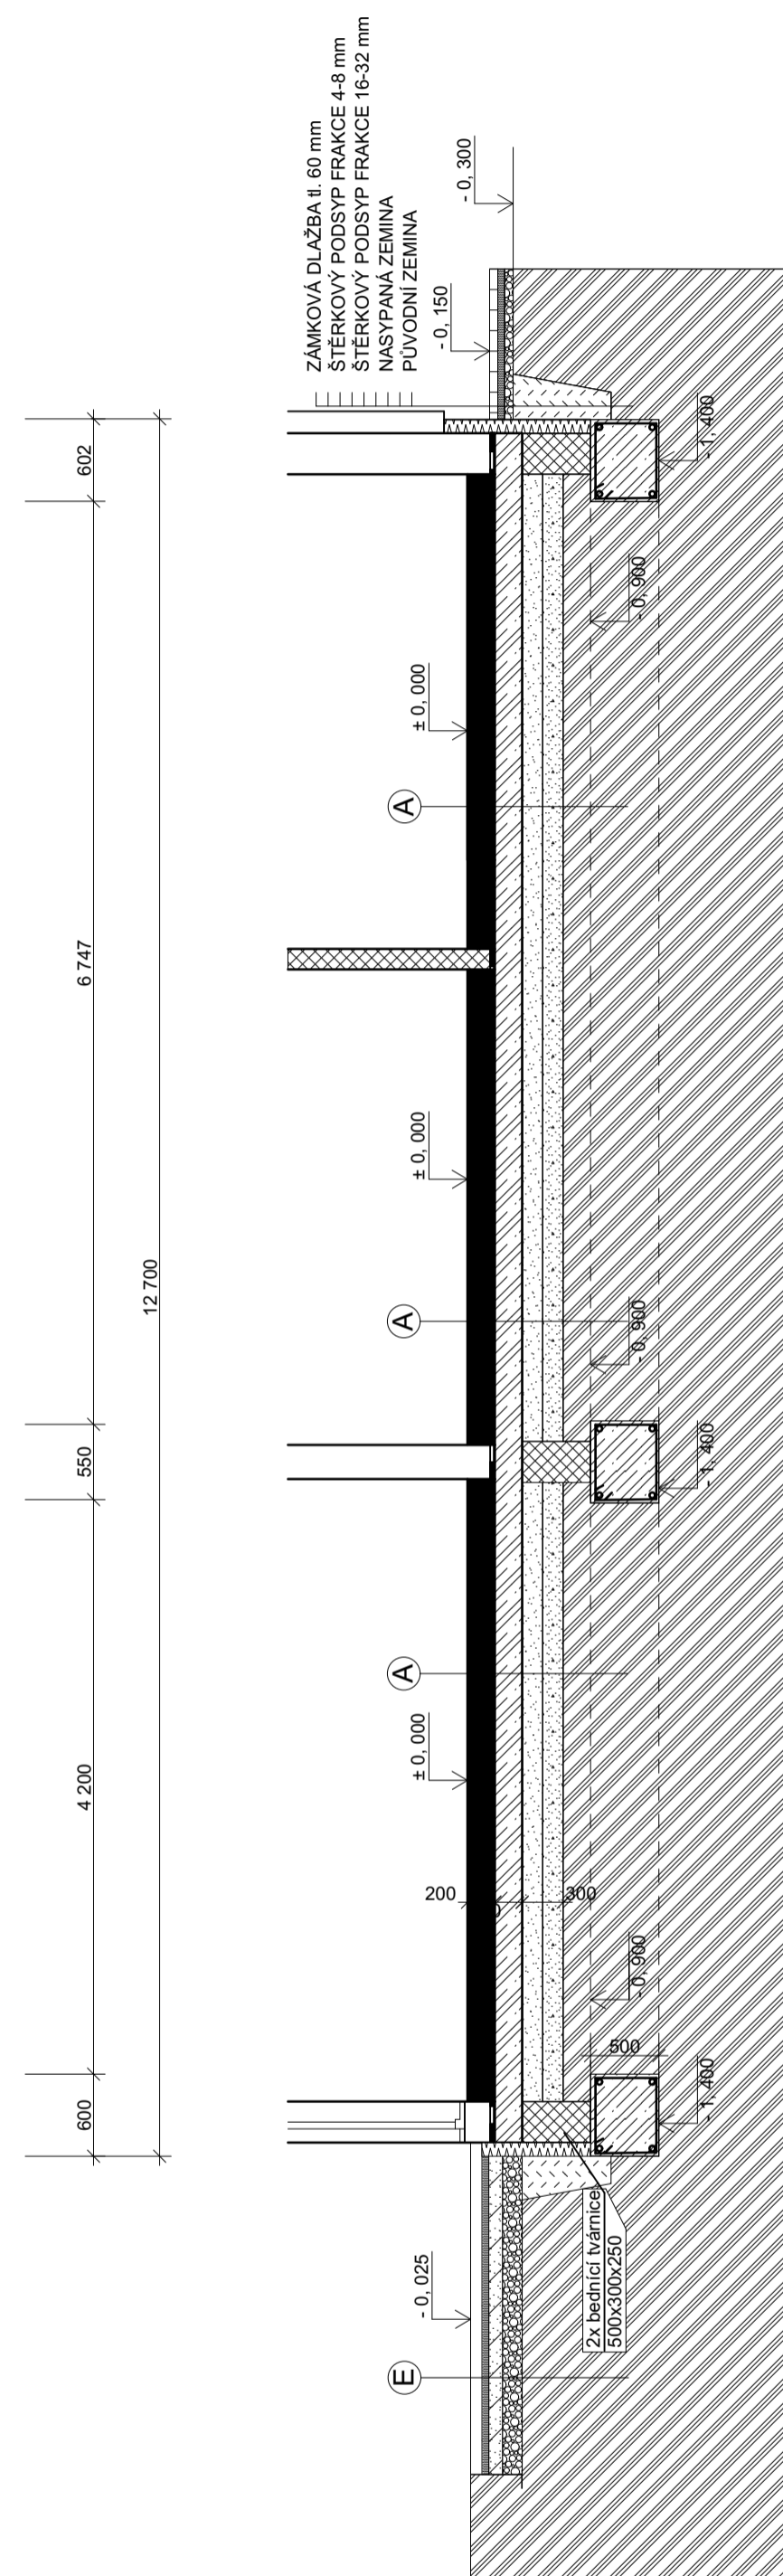

LEGENDA MATERIÁLŮ

-  ZDIVO POROTHERM 30 PROFI DRYFIX 247X300X249 (d/š/v)
-  ZDIVO POROTHERM 25 PROFI DRYFIX 330X250X249 (d/š/v)
-  ZDIVO POROTHERM 14 PROFI DRYFIX 497X140X249 (d/š/v)
-  ZÁMKOVÁ DLAŽBA tl. 60 mm
-  BETON ŽB C20/25 XC0
-  ŠTĚRKOVÝ PODSYP (FRAKCE 4-8, 16-32 mm) tl. 300 mm
-  ZEMINA NASYPANÁ
-  ZEMINA PŮVODNÍ
-  TEPELNÁ IZOLACE DECKWOOL
-  ASF. PÁS DEKGLASS G200 S 40

VÝZTUŽ ZÁKL. PÁSŮ

- výztuž hlavní - 5x Ø 12 mm
- třmínky - Ø 6 mm po 500 mm
- do zákl. pásů navrtat svislé oc. tyče Ø 12 mm pro bed. tvárnice