


POHLED JIŽNÍ
- NÁVRHOVÝ
STAV

POHLED SEVERNÍ -
NÁVRHOVÝ STAV

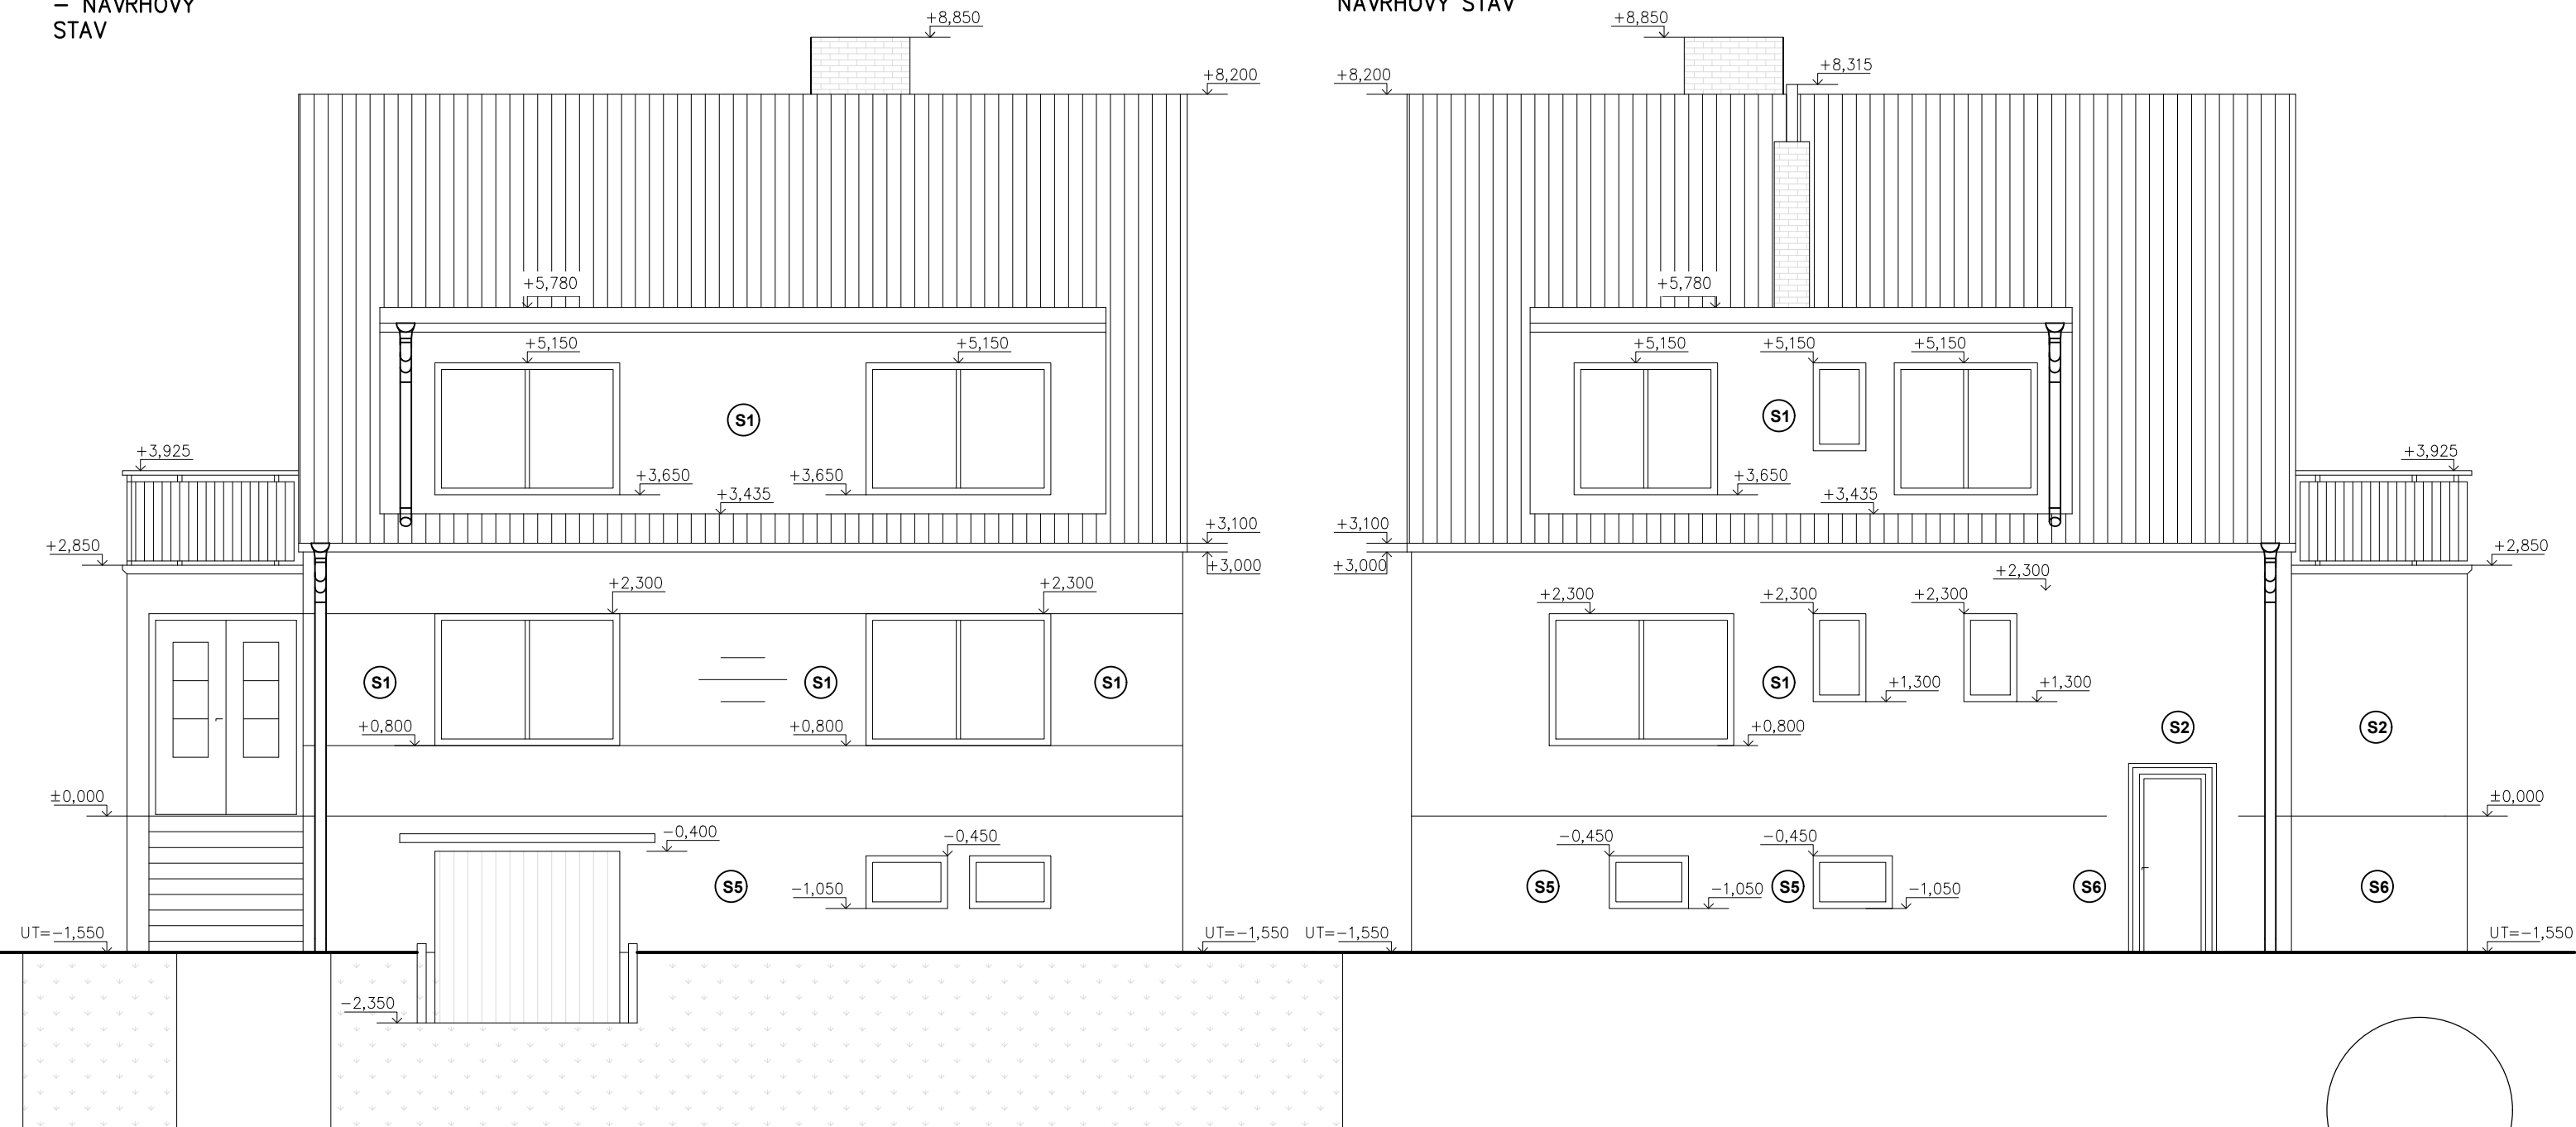

SKLADBY KCÍ:

(S1) STN - 1	(S2) STN - 2	(S3) STN - 3	(S4) STN - 4	(S5) STN - 5	(S6) STN - 6
OMÍTKA VC 25 MM	OMÍTKA MVC 25 MM	OMÍTKA VC 25 MM	OMÍTKA VC 25 MM	OMÍTKA VC 25 MM	OMÍTKA MVC 25 MM
ZDIVO Z CDm 375 MM	ZDIVO Z CDm 240 MM	ZDIVO IZOSTON 250 MM	ZDIVO IZOSTON 250 MM	ZDIVO Z CDm 375 MM	ZDIVO Z CDm 240 MM
OMÍTKA MVC 25 MM	OMÍTKA MVC 25 MM	OMÍTKA MVC 25 MM	OMÍTKA MVC 25 MM	OMÍTKA MVC 25 MM	OMÍTKA MVC 25 MM
LEPÍČÍ HMOTA 4 MM	LEPÍČÍ HMOTA 4 MM	LEPÍČÍ HMOTA 4 MM	VZDUCH. MEZERA	LEPÍČÍ HMOTA 4 MM	LEPÍČÍ HMOTA 4 MM
ISOVER GW PLUS 160 MM	ISOVER GW PLUS 160 MM	ISOVER GW PLUS 160 MM	OMÍTKA MVC 25 MM	IS. PERIMETR 160 MM	IS.PERIMETR 160 MM
LEPÍČÍ HMOTA 4 MM	LEPÍČÍ HMOTA 4 MM	LEPÍČÍ HMOTA 4 MM	ZDIVO Z CP 70 MM	LEPÍČÍ HMOTA 4 MM	LEPÍČÍ HMOTA 4 MM
STRUKT. OM. 2,5 MM	STRUKT. OM. 2,5 MM	STRUKT. OM. 2,5 MM	OMÍTKA MVC 25 MM	STRUKT. OM. 2,5 MM	STRUKT. OM. 2,5 MM
			LEPÍČÍ HMOTA 4 MM		
			ISOVER GW PLUS 160 MM		
			LEPÍČÍ HMOTA 4 MM		
			STRUKT. OM. 2,5 MM		

XPS: 57m²
EPS: 185m²
zakládací lišta: 110m
APU lišta: 130m

+0,000 = na stávající podlaže přízemí

