



PŮDORYSNÉ SCHÉMA M 1: 50

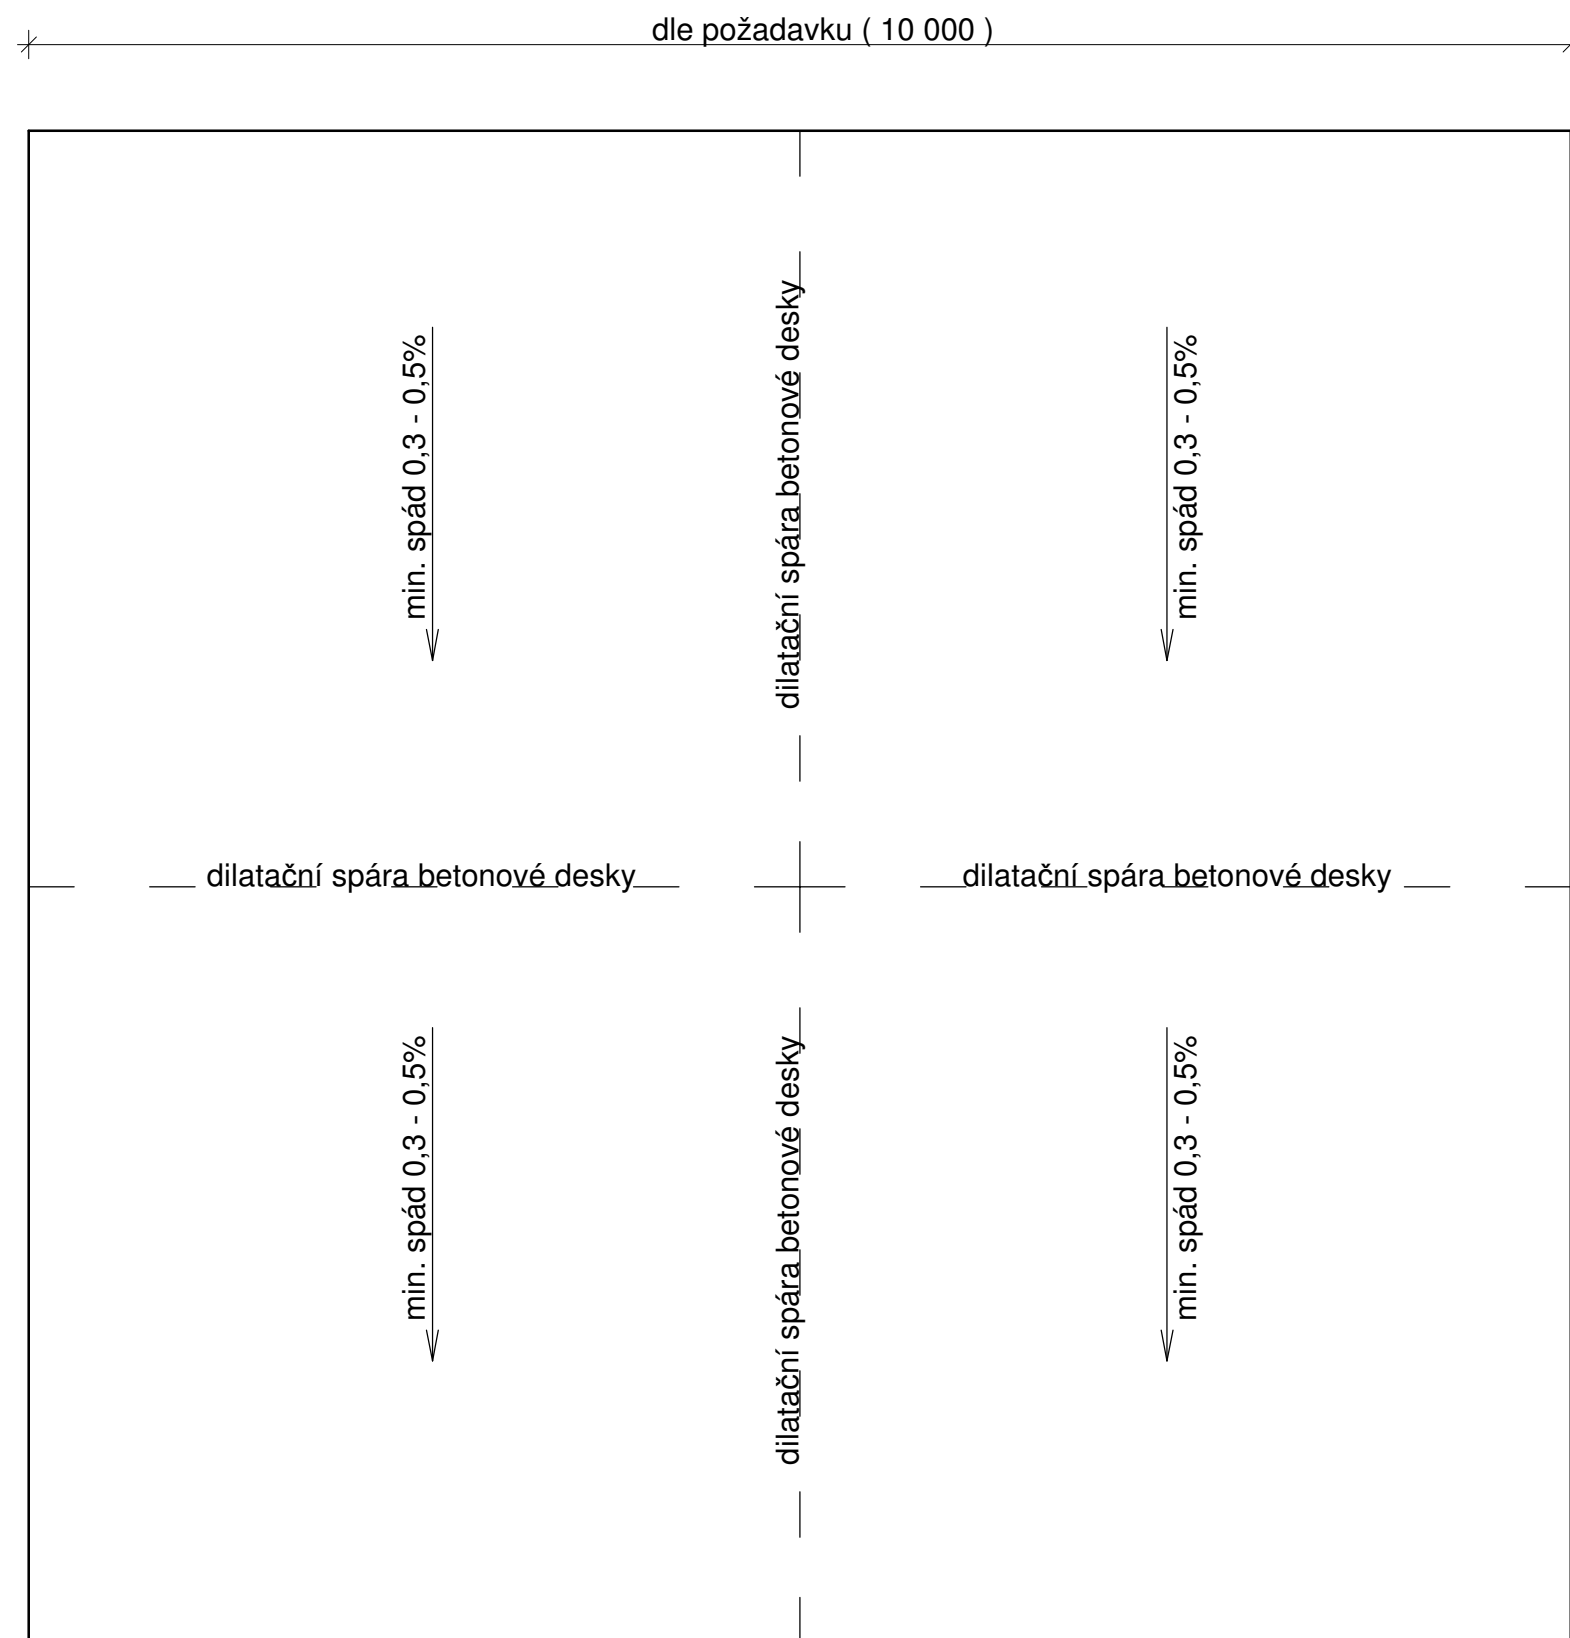


SKLADBA

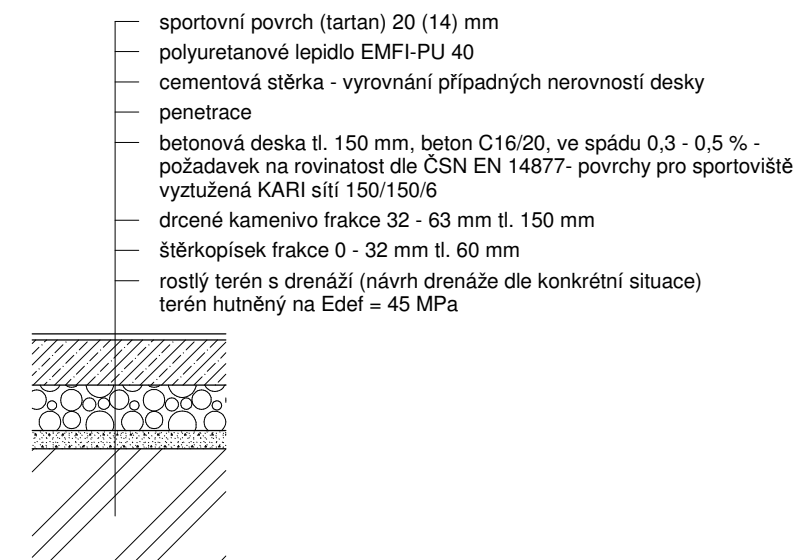

Betonovou desku nutno dilatovat v rozměru optimálně 4 x 4 m, maximálně pak v rozměru 5 x 5 m !!!

**BETONOVÁ DESKA PRO WORKOUT CROSS
TRAINING SYSTEM REVOLUTION 13**

DETAIL UKONČENÍ DESKY M 1: 10

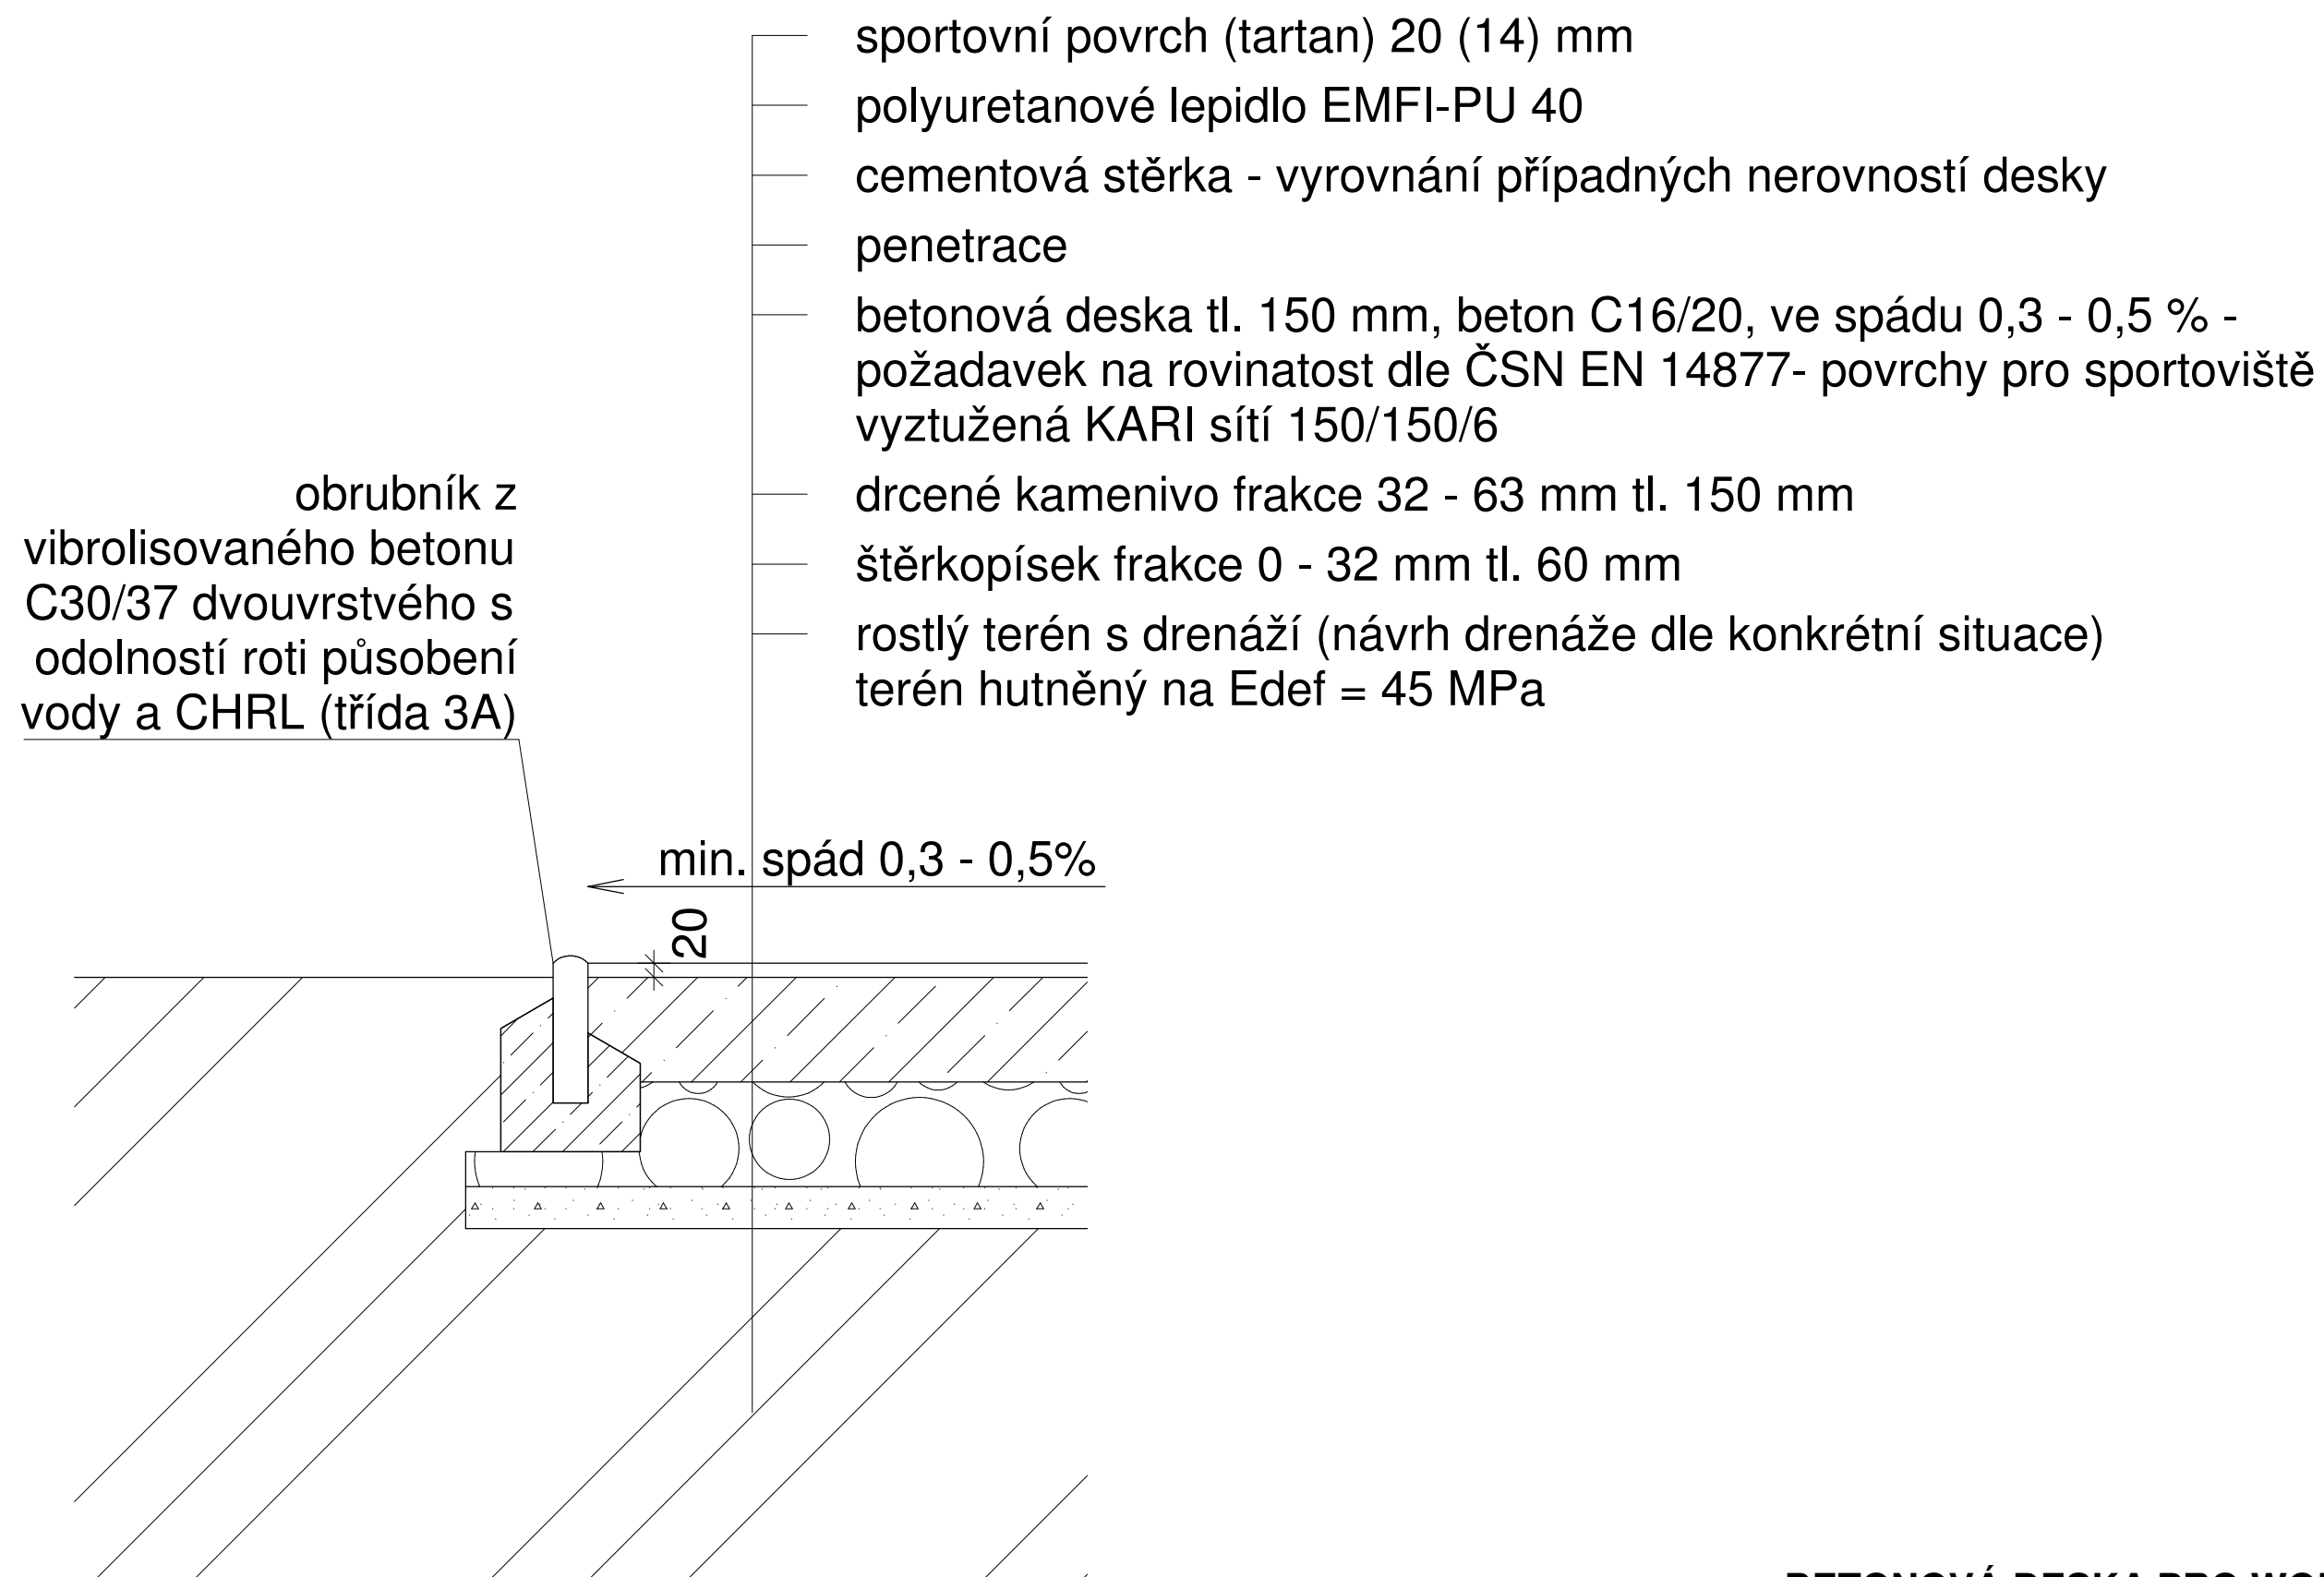

**BETONOVÁ DESKA PRO WORKOUT CROSS
TRAINING SYSTEM REVOLUTION 13**