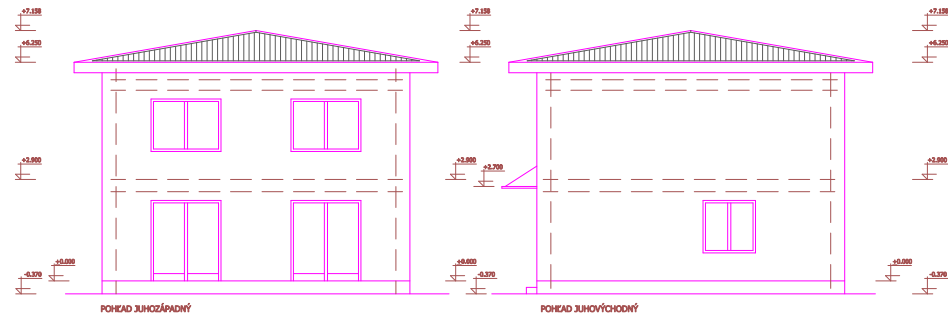
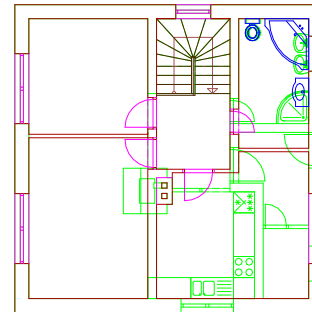
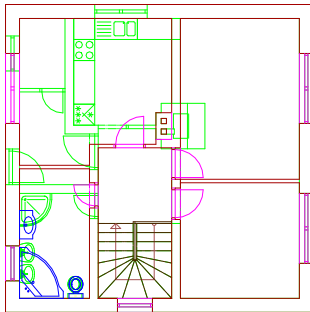


[illegible]

ASR	MENO-ADRESA: VLADIMIR KULIJAJ SUVODRŽOVA 48, 902 01 PEZINOK	DATUM 09/2014
VÝPRAVČOVÁ: ING. ARCH. S. CHOMA	NAZOV STAVBY:RODINNÝ DOM - NOVOSTAVBA MESTO STAVBY:PARC. č. 3979/1, k.ú. SLOVENSKÝ GRÖD	MIERKA 1 : 50
KRESLEJ: HP 110 *	NAZOV VÝKRESU: POHLADY	Č.VÝKRS 9/10