



ŘEZ A-A

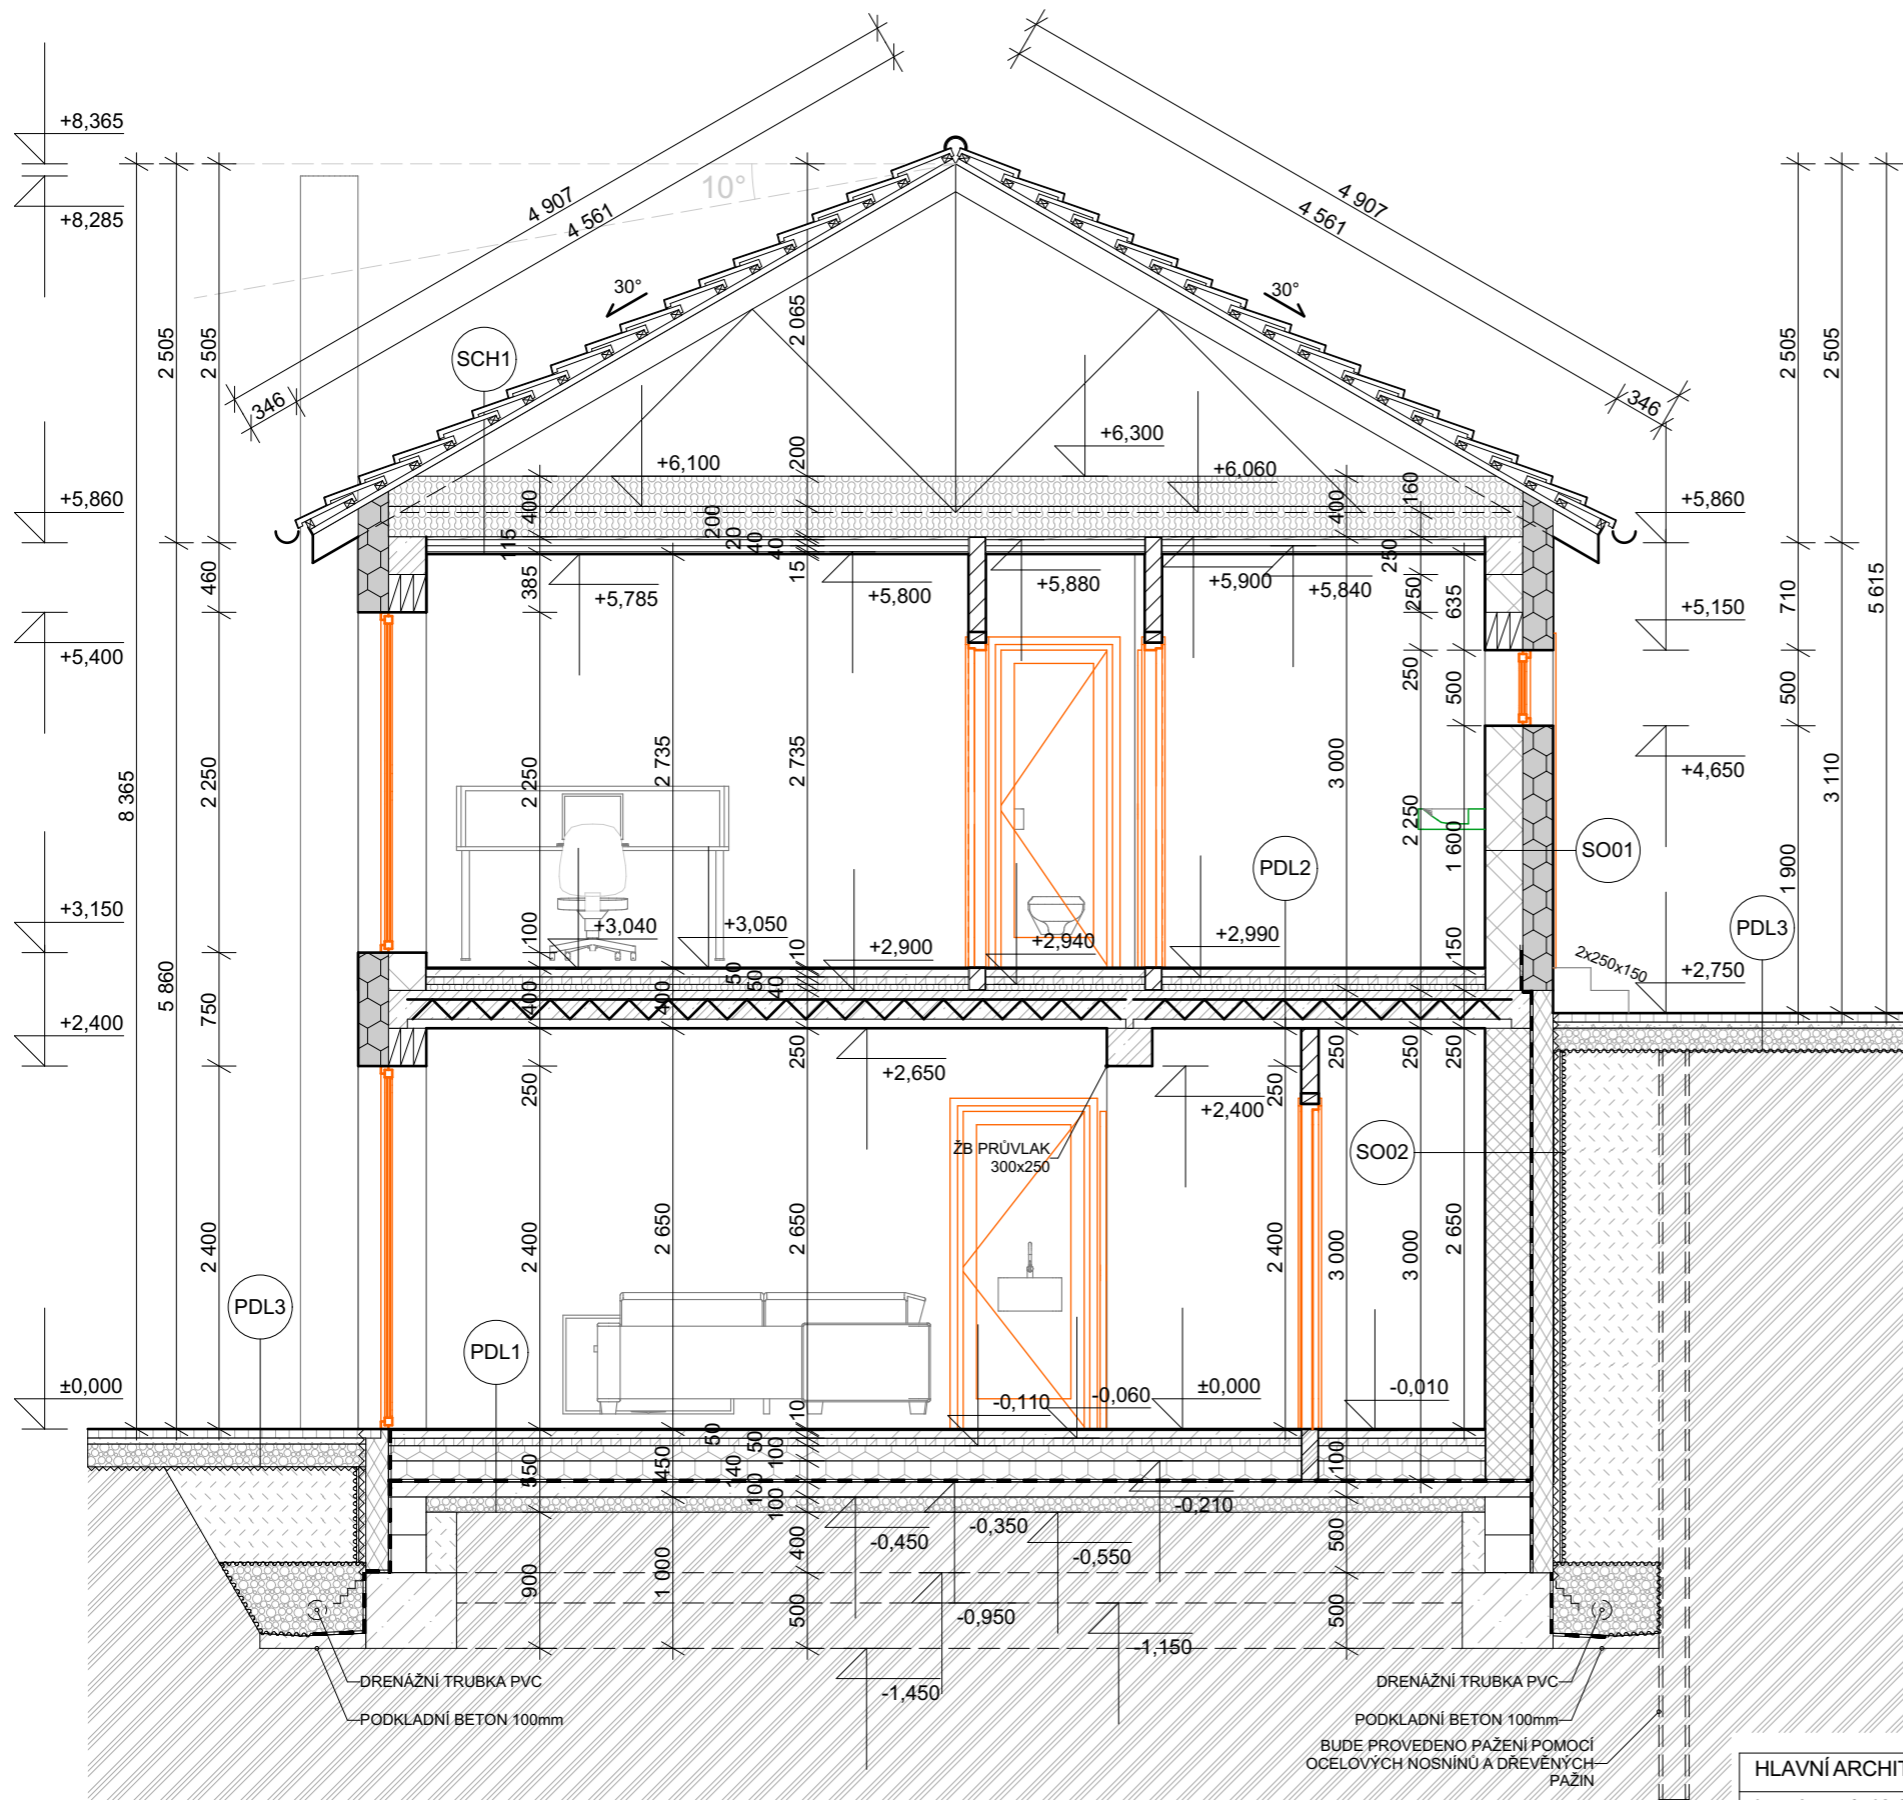

- PDL1** VINYL+LEPIDLO
SAMONIVELAČNÍ STĚRKA 7mm
PENETRACE 3mm
ROZNÁŠECÍ BETONOVÁ MAZANINA 50mm
DEKPERIMETER PV-NR 75 50mm
TEPELNÁ IZOLACE EPS 150 VE DVOU VRSTVÁCH
POLOŽENÉ KŘÍŽEM 140+100mm 240mm
GLASTEK SPECIAL MINERAL 4mm
PODKLADNÍ BETON VYZTUŽENÝ KARISÍTÍ 100mm
ŠTĚRKOVÝ PODSYP fr. 8-16 100mm
ROSTLÁ ZEMINA
- PDL2** VINYL+LEPIDLO 7mm
SAMONIVELAČNÍ STĚRKA 3mm
PENETRACE
ROZNÁŠECÍ BETONOVÁ MAZANINA 50mm
DEKPERIMETER PV-NR 75 50mm
KROČEJOVA IZOLACE 40mm
KERAMICKÝ STROP MIAKO 250mm
JÁDROVÁ OMÍTKA 10mm
ŠTUKOVÁ OMÍTKA 5mm
- PDL3** BETONOVÁ DLAŽBA 60mm
KLADEČÍ VRSTVA - ŠTĚRK fr. 4-8mm 40mm
NOSNÁ VRSTVA - ŠTĚRK fr. 8-16mm 150mm
GEOTEXTILIE 500g/m2
NASYPANÁ ZEMINA
- SO01** ŠTUKOVÁ OMÍTKA 5mm
JÁDROVÁ OMÍTKA 10mm
NOSNÉ ZDIVO PTH 24 Profi P15 250mm
JÁDROVÁ OMÍTKA 10mm
TEPELNÁ IZOLACE-Isover GREY 200mm
TKANINA VTLAČENÁ DO LEPIDLA
SILIKONOVÁ FASÁDNÍ OMÍTKA VELIKOST ZRNA 1,5mm
- SO02** NASYPANÁ ZEMINA HUTNĚNA MIN NA 15mm
PEVNOST PŮVODNÍ ZEMINY 8mm
NETKANÁ TEXTILIE FILTEK 300 150mm
OCHRANNÁ VRSTVA - OSB 3mm
NOPOVÁ FOLIE - DEKDREN G8 4mm
TEPELNÁ IZOLACE - XPS FIBRAN 300-L 150mm
ASFALTOVÁ STĚRKA - Weber.tec 915 3mm
GLASTEK SPECIAL MINERAL 4mm
ASFALTOVÁ EMULZE DEKPRIMER
NOSNÉ ZDIVO ZE ZTRACENÉHO BEDNĚNÍ 300mm
JÁDROVÁ OMÍTKA 10mm
VNITŘNÍ ŠTUKOVÁ OMÍTKA 5mm
- SCH1** STŘEŠNÍ KERAMICKÁ SKLÁDANÁ KRYTINA 160mm
STŘEŠNÍ LATĚ 40/60
KONTRALATĚ 40/60
DOPLŇKOVÁ HI VRSTVA DEK TEN PRO 2x200mm
HORNÍ PÁSNICE SBÍJENÉHO PÁSU
VĚTRANÁ VZDUCHOVÁ MEZERA
MINERÁLNÍ VLNA ROCKMIN Uni
SPODNÍ PÁSNICE SBÍJENÉHO VAZNIKU
BEDNĚNÍ - OSB DESKY VE SPOJÍCH PŘELEPENY 20mm
NOSNÝ ROŠT Z KVH LATÍ 40mm
SDK PODHLED Rigips RF 55mm

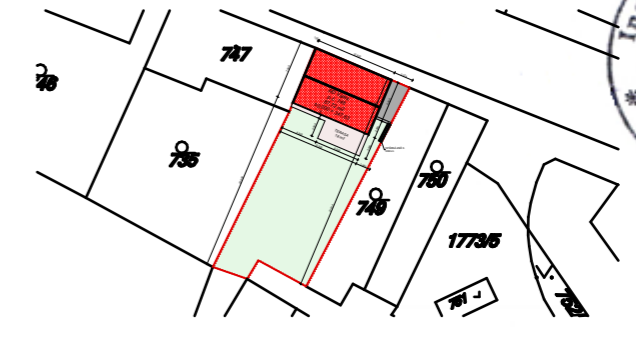

±0,000= 347,63 Výškový systém: BpV Souřadný systém: JTSK

LEGENDA MATERIÁLŮ

	NOSNÉ ZDIVO - ZTRACENÉ BEDNĚNÍ 50x30x25		TEPELNÁ IZOLACE XPS FIBRAN 300L		SYSTÉMOVÝ DESKA PODLAHOVÉHO TOPENÍ Dekperimeter		ROSTLÁ ZEMINA
	NOSNÉ ZDIVO PTH 24 Profi P15		PROSTÝ BETON		ŠTĚRK fr. 4-8mm		HI - GLASTEK SPECIAL MINERAL
	PTH 14 Profi		ŽELEZOBETONOVÉ PRVKY		ŠTĚRK fr. 8-16mm		GEOTEXTILIE FILTEK 300
	PTH 11,5 Profi		TEPELNÁ IZOLACE - Isover 150		BETONOVÁ DLAŽBA VENKOVNÍ		NOPOVÁ FÓLIE
	TEPELNÁ IZOLACE Isover GREY		TEPELNÁ IZOLACE - MINERÁLNÍ VATA Isover		DŘEVĚNÉ PRVKY		

HLAVNÍ ARCHITEKT Ing. Antonín Kočí	VYPRACOVAL Ing. Antonín Kočí	ZODP. PROJEKTANT Ing. Jiří Svoboda
INVESTOR Michal Válek, Jihlavská 153, 66482 Říčany		
PROFESE stavební		

Novostavba RD Válek, p. č. 748, k. ú. Říčany u Brna

ŘEZ A-A



FORMÁT	A3
DATUM	6/2018
STUPEŇ	DSP
Č. ZAKÁZKY	172018
MĚŘITKO	Č. VÝKRESU
1:50	3