

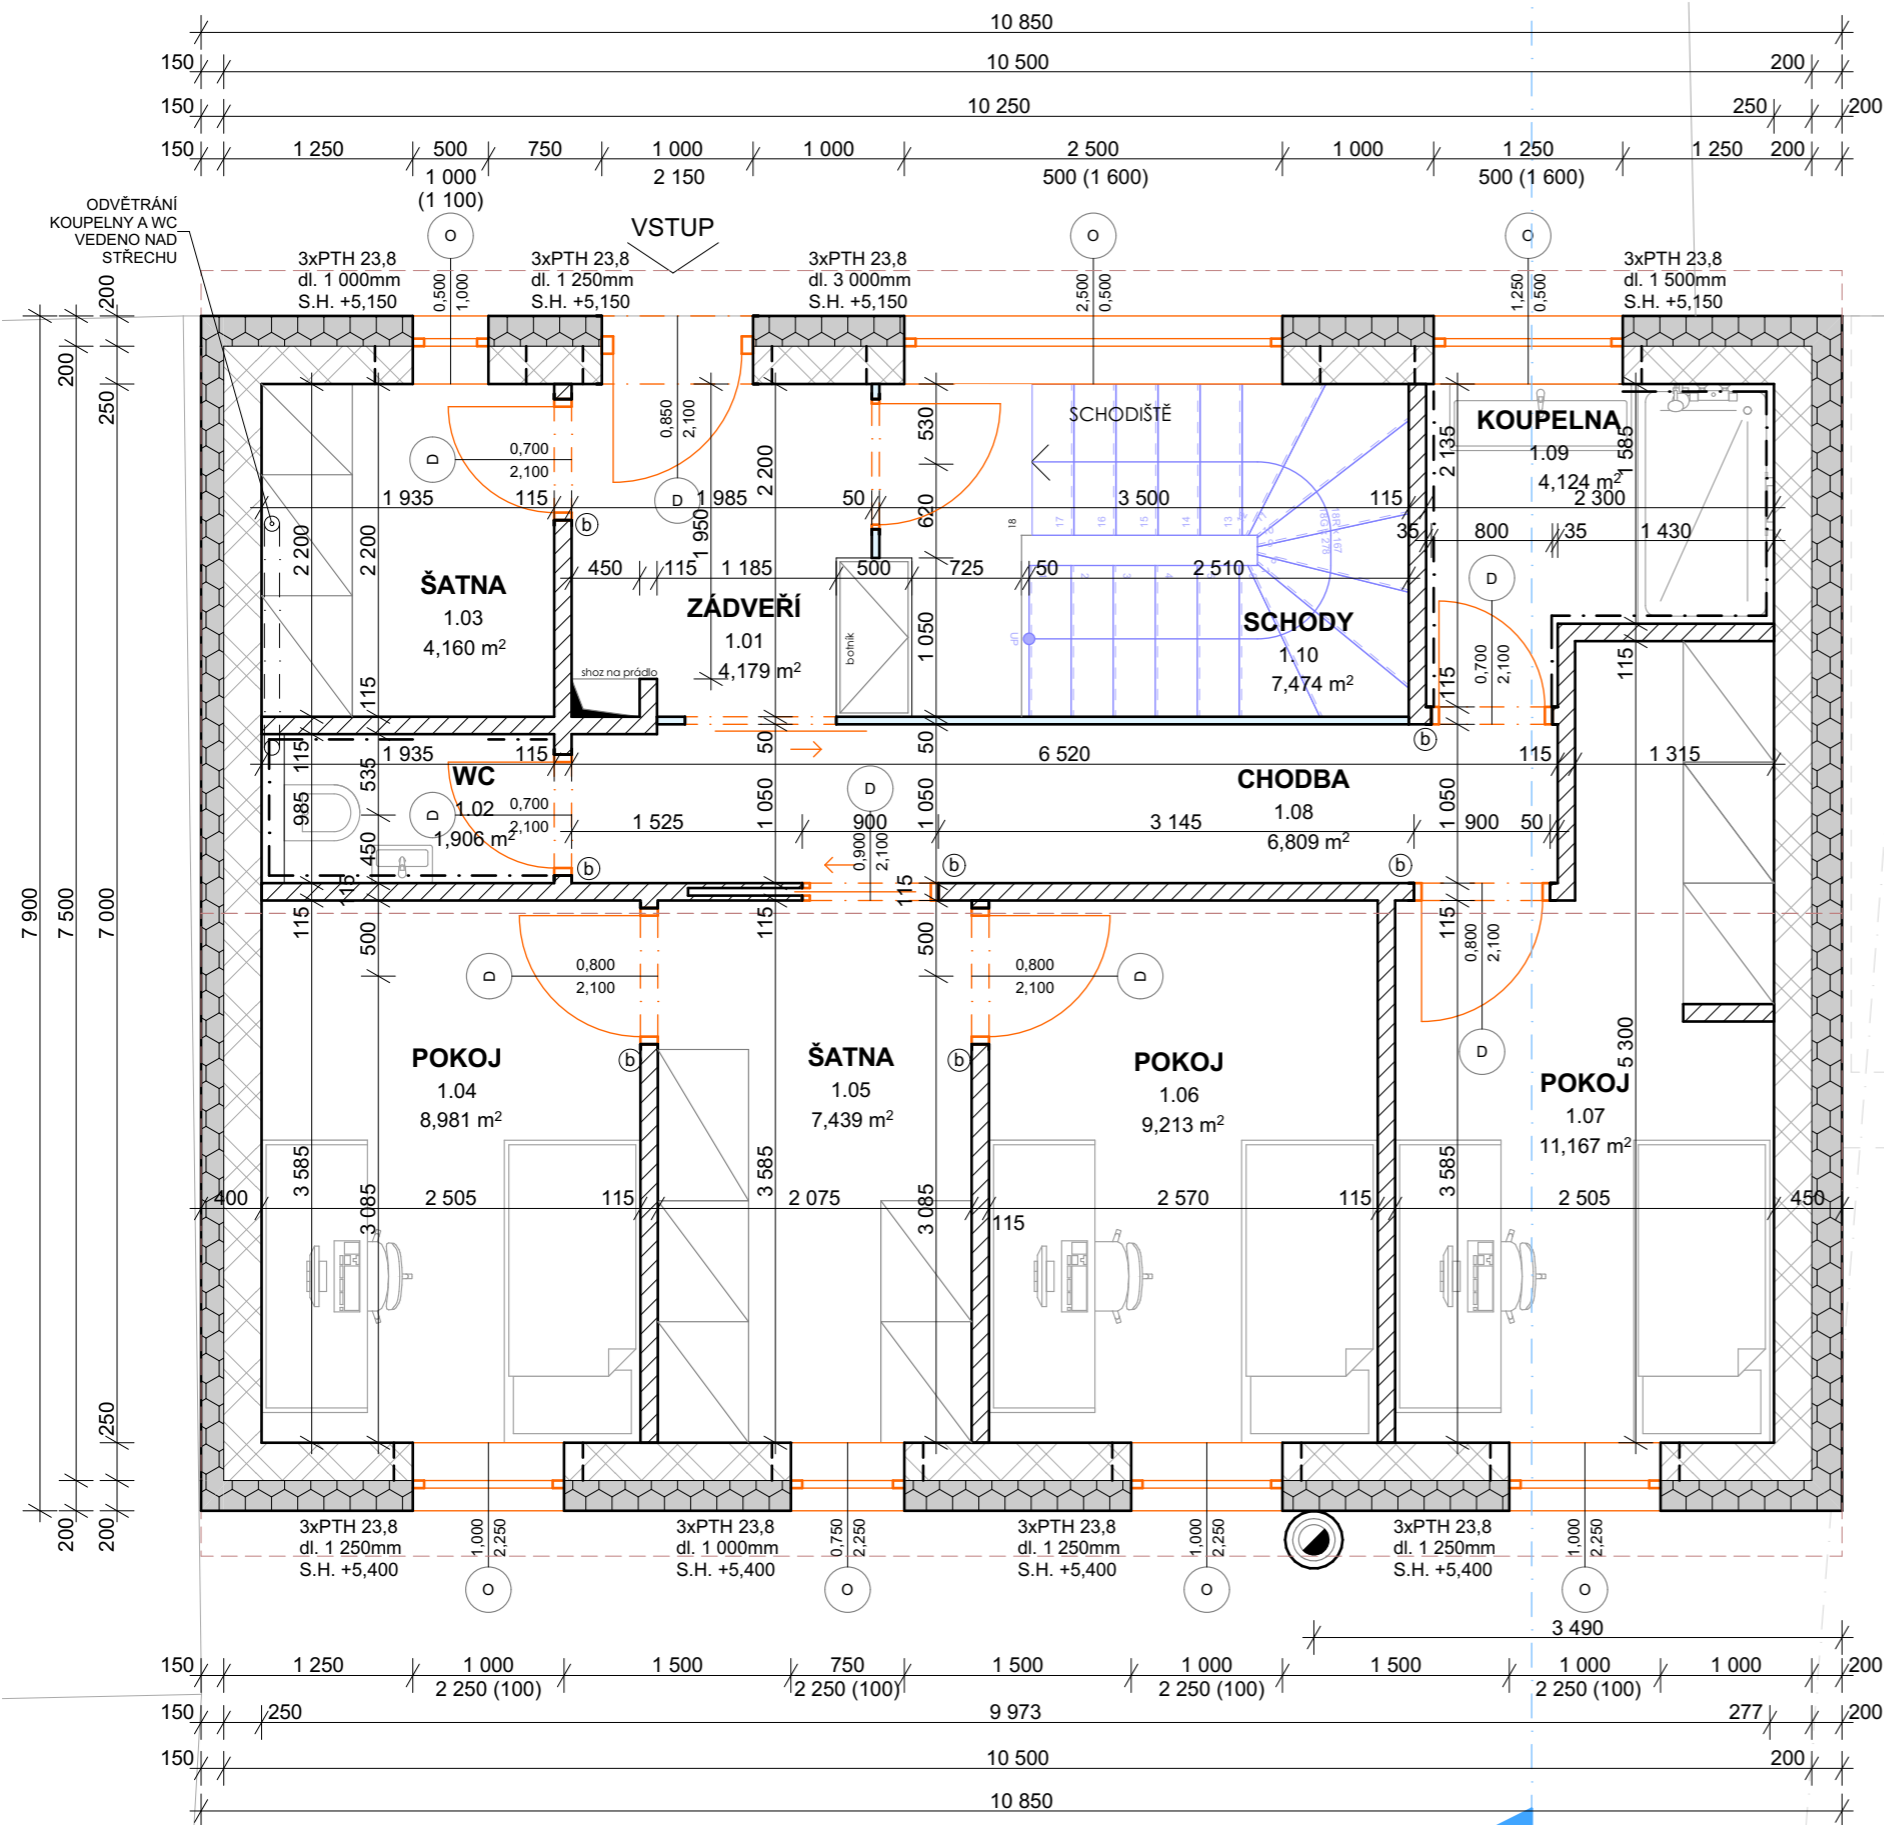
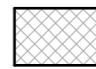


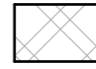


PŮDORYS 1.NP

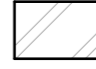


| TABULKA MÍSTNOSTÍ |          |                       |
|-------------------|----------|-----------------------|
| OZN               | NÁZEV    | PLOCHA m <sup>2</sup> |
| 1.01              | ZÁDVEŘÍ  | 4,18                  |
| 1.02              | WC       | 1,91                  |
| 1.03              | ŠATNA    | 4,16                  |
| 1.04              | POKOJ    | 8,98                  |
| 1.05              | ŠATNA    | 7,44                  |
| 1.06              | POKOJ    | 9,21                  |
| 1.07              | POKOJ    | 11,17                 |
| 1.08              | CHODBA   | 6,81                  |
| 1.09              | KOUPELNA | 4,12                  |
| 1.10              | SCHODY   | 7,47                  |

LEGENDA MATERIÁLŮ


-  NOSNÉ ZDIVO - ZTRACENÉ BEDNĚNÍ 50x30x25
-  NOSNÉ ZDIVO PTH 24 Profi P15
-  PTH 14 Profi
-  PTH 11,5 Profi
-  TEPELNÁ IZOLACE Isover GREY
-  TEPELNÁ IZOLACE XPS FIBRAN 300L

VÝPIS PŘEKLADŮ

- PTH 23,8; dl. 3 000mm - 3ks
- PTH 23,8; dl. 1 500mm - 3ks
- PTH 23,8; dl. 1 000mm - 6ks
- PTH 23,8; dl. 1 250mm - 12ks
- (b) KP 11,5; dl. 1 250mm - 7ks

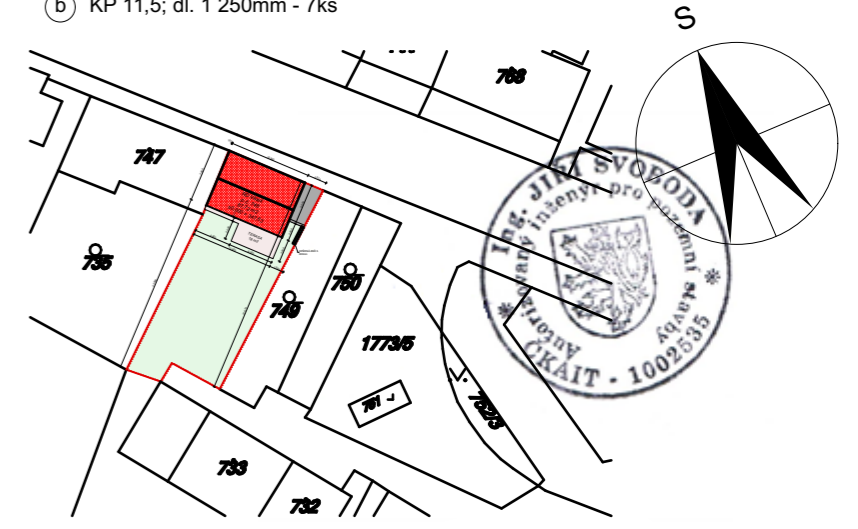

±0,000=347,63 Výškový systém: BpV Souřadný systém: JTSK

|   |                                 |                                       |   |
|---|---------------------------------|---------------------------------------|---|
| HLAVNÍ ARCHITEKT<br>Ing. Antonín Kočí               | VYPRACOVAL<br>Ing. Antonín Kočí | ZODP. PROJEKTANT<br>Ing. Jiří Svoboda |  Ing. Antonín Kočí<br>Sadová 460<br>664 82 Říčany<br>IČ 76621197<br>DIČ CZ8011284039 |
| INVESTOR Michal Válek, Jihlavská 153, 66482 Říčany  |                                 |                                       |   |
| PROFESE stavební                                    |                                 |                                       | FORMÁT A3   |
| Novostavba RD Válek, p. č. 748, k. ú. Říčany u Brna |                                 |                                       | DATUM 6/2018  |
|   |                                 |                                       | STUPEŇ DSP  |
| PŮDORYS 1.NP  |                                 |                                       | Č. ZAKÁZKY 172018   |
|   |                                 |                                       | MĚŘITKO 1:50<br>Č. VÝKRESU 2  |