


Podorys: 1.NP
Mierka: 1:50

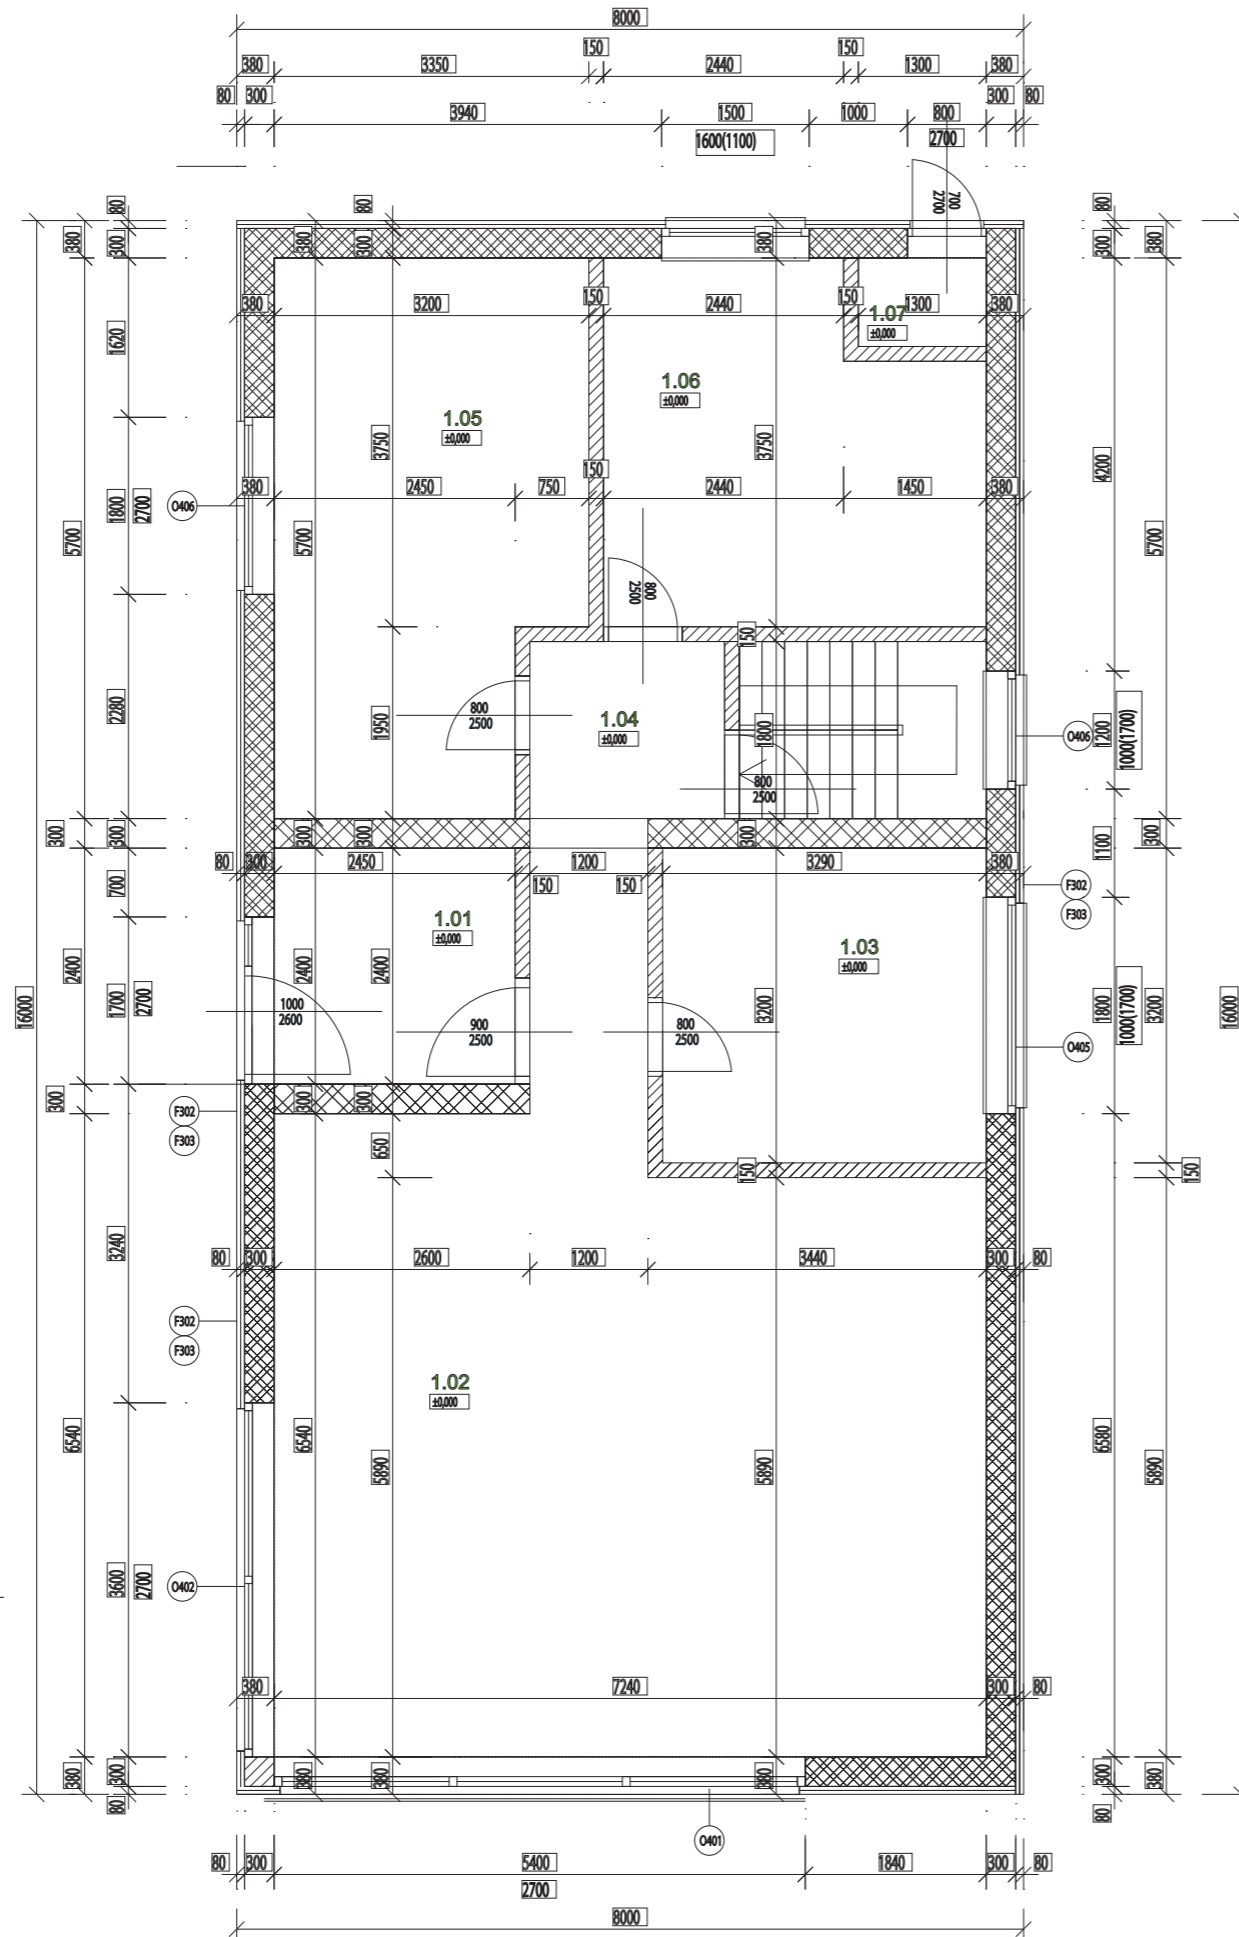

SO 101 - POZEMNÝ STAVEBNÝ OBJEKT										
Č.M.	NÁZOV MIESTNOSTI:	PLOCHA M2	PODLAHA	OZNL	STENY	OZNL	STROP	OZNL	POZNÁMKA	
1.01	CHODBA	6,80	DREVENÁ PODLAHA	P101	VNÚTRONÁ OMIETKA		VNÚTRONÁ OMIETKA			
1.02	SPOLOČENSKÁ MIESTNOSŤ	39,95	DREVENÁ PODLAHA	P101	VNÚTRONÁ OMIETKA		VNÚTRONÁ OMIETKA			
1.03	KÚPEĽŇA	10,53	KERAMICKÁ DLAŽBA	P102	KERAMICKÝ OBLAD		VNÚTRONÁ OMIETKA		VÝŠKA OBLADU PO STROP	
1.04	HALA	7,20	DREVENÁ PODLAHA	P101	VNÚTRONÁ OMIETKA		VNÚTRONÁ OMIETKA			
1.05	SPÁLŇA	16,80	DREVENÁ PODLAHA	P101	VNÚTRONÁ OMIETKA		VNÚTRONÁ OMIETKA			
1.06	PRACOVŇA	13,06	DREVENÁ PODLAHA	P101	VNÚTRONÁ OMIETKA		VNÚTRONÁ OMIETKA			
1.07	WC	1,17	DREVENÁ PODLAHA	P101	VNÚTRONÁ OMIETKA		VNÚTRONÁ OMIETKA			
SPOLU		95,51								

LEGENDA:

- NOSNÉ MURIVO Z TEHÁL POROTHERM 30 PROFÍ
- NOSNÉ MURIVO Z TEHÁL POROTHERM 30 AKU
- NENOSNÉ MURIVO Z TEHÁL POROTHERM 14,5
- ŽELEZOBETÓN

TABUĽKA ZMIEN

OZNL	DÁTUM	POPIS	MENO	ZODR. PROJ.
01
02
03
04

POZNÁMKA:

Všetky rozmery vyplývajúce z PD pred výrobou a započatím prác premerať na stavbe !
 Rozdiely zistené na stavbe oproti PD je nutné v technickom riešení odsúhlasiť s projektantom a autorom stavby !
 Všetky stavebné úpravy a zásahy do nosných konštrukcií zrealizovať iba po odsúhlasení projektantom statiky !
 Všetky zmeny a úpravy materiálového riešenia pred realizáciou prác odsúhlasiť s projektantom a autorom stavby !
 Všetky povrchové úpravy, farebné odtiene musia byť odsúhlasené pred realizáciou projektantom a autorom stavby !
 Dodávateľsko - výrobná dokumentácia vrátane detailov musí byť pred výrobou a realizáciou predložená na odsúhlasenie projektantovi a autorovi stavby !

± 0.000 = 133.20

AUTOR		DÁTUM	08/2014
KRESLIL / VYPRACOVAL		FORMÁT	3 x A4
ZOD. PROJEKTANT	Ján Drobný, Sološnicka 59, 841 05 Bratislava	MIERKA	1 : 50
INVESTOR	Ján Drobný, Sološnicka 59, 841 05 Bratislava	Č.VÝKRESU	A-P 002.00
NÁZOV	REKREAČNÝ OBJEKT V BRATISLAVE	STUPEŇ PD	RP
MIESTO STAVBY	Bratislava - Nové Mesto, Vinohrady	SADA	
STAVEBNÝ OBJEKT	SO 101 - POZEMNÝ STAVEBNÝ OBJEKT		
ČASŤ	E 1.1 ARCHITEKTONICKO STAVEBNÉ RIEŠENIE		
OBSAH	PODORYS 1.NP		