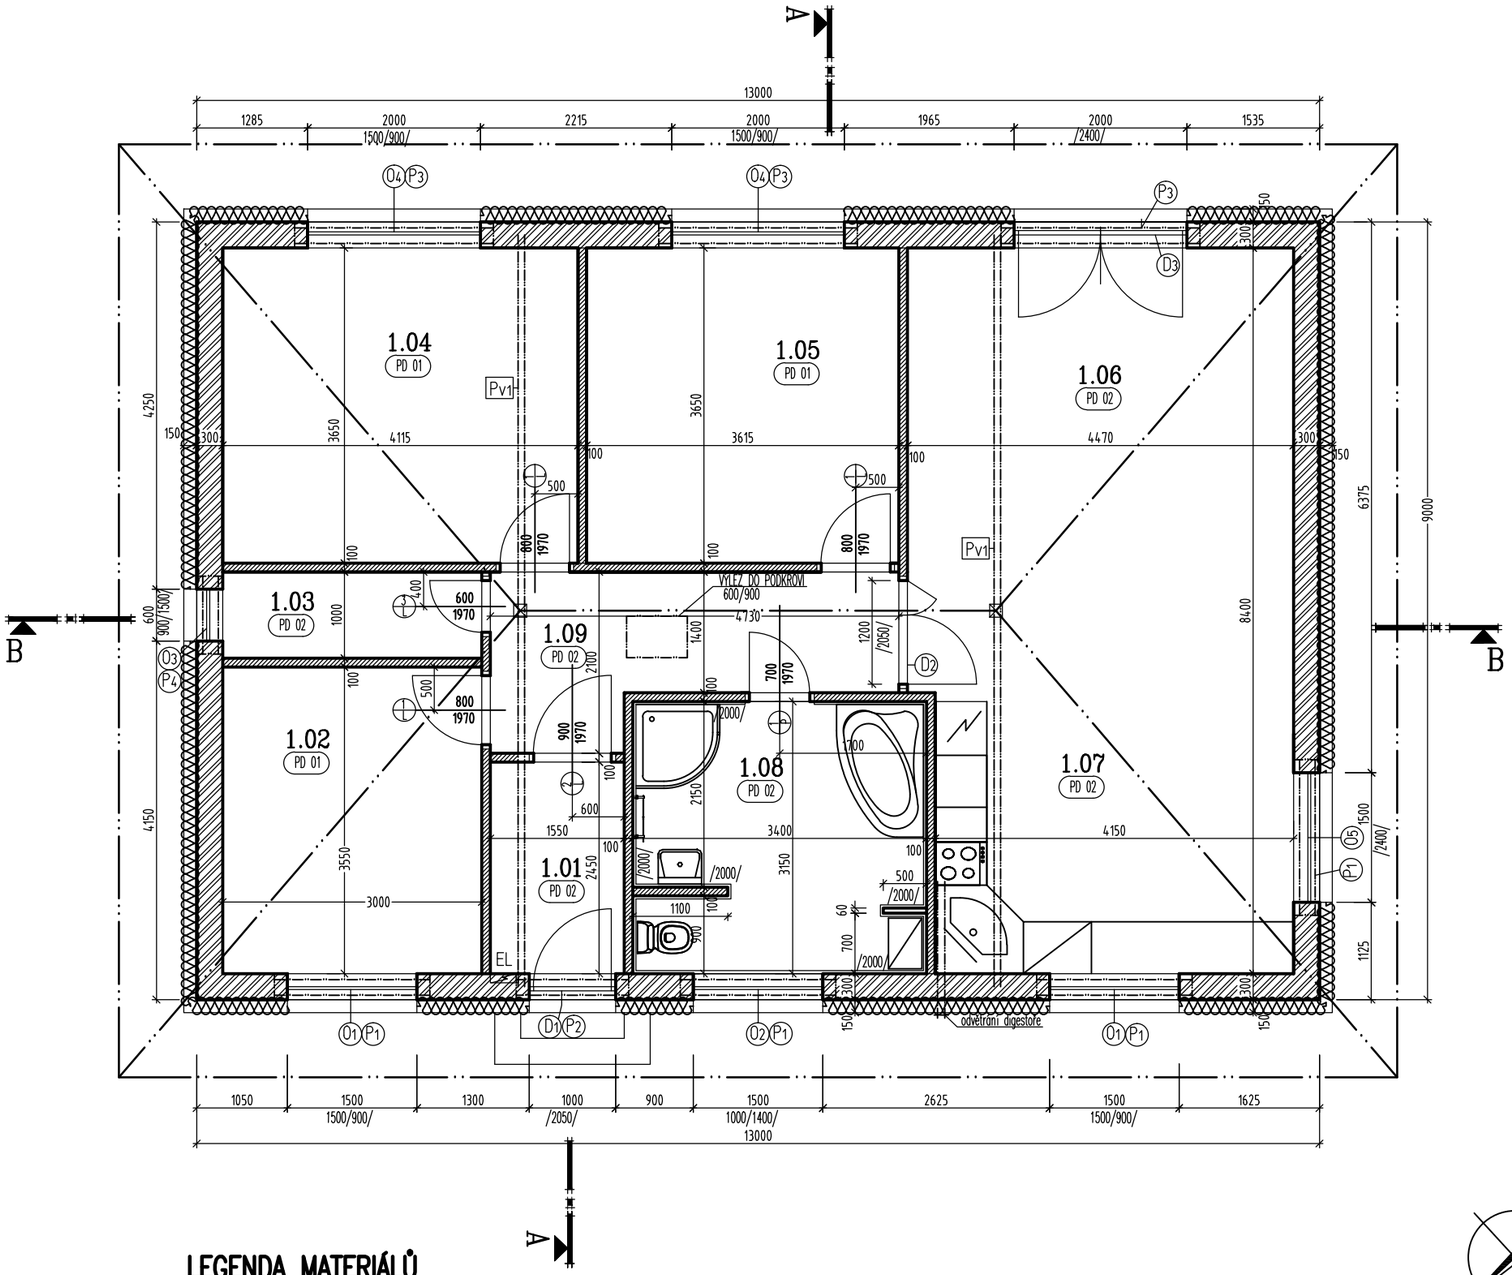

LEGENDA MATERIÁLŮ

- NOSNÉ ZDIVO z TVAROVEK PREFABET tl 300 mm
- VNITŘNÍ NENOSNÉ ZDIVO PREFABET (100/240/490)
- ZATEPLENÍ FASÁDY TEP. IZOLACÍ POLYSTYREN tl. 150 mm

LEGENDA MÍSTNOSTI

Č.M	ÚČEL MÍSTNOSTI	PLOCHA m²	DRUH PODLAHY/ SKLADBA/		ZVL. ÚPRAVA POVRCHU	POZNÁMKA
1.01	ZÁDVEŘÍ	3,8	KERAMICKÁ DLAŽBA	PD 02	OMÍTKA-dvouvrstv. hladká štuková	BARVA-BÍLÁ
1.02	POKOJ	10,65	PLOVOUCÍ PODL.	PD 01	OMÍTKA-dvouvrstv. hladká štuková	SOKLOVÁ DUB. LIŠTA
1.03	SKLAD	3,0	KERAMICKÁ DLAŽBA	PD 02	OMÍTKA-dvouvrstv. hladká štuková	BARVA-BÍLÁ
1.04	LOŽNICE	15,0	PLOVOUCÍ PODL.	PD 01	OMÍTKA-dvouvrstv. hladká štuková	SOKLOVÁ DUB. LIŠTA
1.05	POKOJ	13,5	PLOVOUCÍ PODL.	PD 01	OMÍTKA-dvouvrstv. hladká štuková	SOKLOVÁ DUB. LIŠTA
1.06	OBÝVACÍ POKOJ	23,1	KERAMICKÁ DLAŽBA	PD 02	OMÍTKA-dvouvrstv. hladká štuková	BARVA-BÍLÁ
1.07	KUCHYNĚ + JÍDELNA	13,1	KERAMICKÁ DLAŽBA	PD 02	OMÍTKA-dvouvrstv. hladká štuková	BARVA-BÍLÁ
1.08	KOUPELNA	10,7	KERAMICKÁ DLAŽBA	PD 02	BĚL.OBKLAD v=1,8 m	dle investora
1.09	CHODBA	7,8	KERAMICKÁ DLAŽBA	PD 02	OMÍTKA-dvouvrstv. hladká štuková	BARVA-BÍLÁ

LEGENDA OTVORŮ

OZN.		POPIS	POČET ks.	POZNÁMKA
DVEŘE		DVEŘE DŘEVĚNÉ PLNÉ , DŘEVĚNÉ ZÁRUBNĚ - LEVÉ 800/1970	3	dle.výběru inv.
		DVEŘE DŘEVĚNÉ PLNÉ , DŘEVĚNÉ ZÁRUBNĚ - LEVÉ 900/1970	1	dle.výběru inv.
		DVEŘE DŘEVĚNÉ PLNÉ , DŘEVĚNÉ ZÁRUBNĚ - LEVÉ 600/1970	1	dle.výběru inv.
		DVEŘE DŘEVĚNÉ PLNÉ , DŘEVĚNÉ ZÁRUBNĚ - PRAVÉ 700/1970	1	dle.výběru inv.
	D1	DVEŘE PLASTOVÉ VSTUPNÍ - PROSKLENÉ dle výběru investora,OTVOR 1000/2050	1	dle.výběru inv.
	D2	DVEŘE INTERIÉROVÉ - PROSKLENÉ, S BOČNÍM SVĚTLÍKEM dle výběru investora,OTVOR 1200/2050	1	dle.výběru inv.
	D3	DVEŘE PLASTOVÉ - TERASOVÉ - DVOUKŘÍDLOVÉ, PROSKLENÉ dle výběru investora,OTVOR 2000/2400	1	dle.výběru inv.
OKNA	O1	OKNO PLASTOVÉ , 1500/1500	3	dle.výběru inv.
	O2	OKNO PLASTOVÉ , 1500/1000	1	dle.výběru inv.
	O3	OKNO PLASTOVÉ , 600/900	1	dle.výběru inv.
	O4	OKNO PLASTOVÉ , 2000/1500	2	dle.výběru inv.
	O5	OKNO PLASTOVÉ , 1500/2400	1	dle.výběru inv.

LEGENDA PŘEKLADŮ

OZN.		POPIS	POČET ks.	POZNÁMKA
PREKLADY POROTHERM	P1	4xPŘEKLAD Z I - PROFILŮ délky 1800 mm 2x I PROFIL č.12 /1800	8	OCEL
	P2	PŘEKLAD Z I - PROFILŮ délky 1300 mm 2x I PROFIL č.12 /1300	2	OCEL
	P3	3xPŘEKLAD Z I - PROFILŮ délky 2300 mm 2x I PROFIL č.12 /2300	6	OCEL
	P4	PŘEKLAD Z I - PROFILŮ délky 1000 mm 2x I PROFIL č.12 /1000	2	OCEL

Pv1 ← **NUTNO OVĚŘIT STATICKÝM VÝPOČTEM PŘI REALIZACI STAVBY**
2xPRŮVLAK Z I - PROFILŮ č.22/délky 8800 mm...4 ks.

POZN.: PŘECHODY RŮZNÝCH STAVEBNÍCH MATERIÁLŮ BUDOU BANDÁŽOVÁNY RABICOVOU TKANINOU
Do věnce umístit pasovinu 40/5