


KOTLE A ENERGETICKÁ ZÁŘIŽENÍ

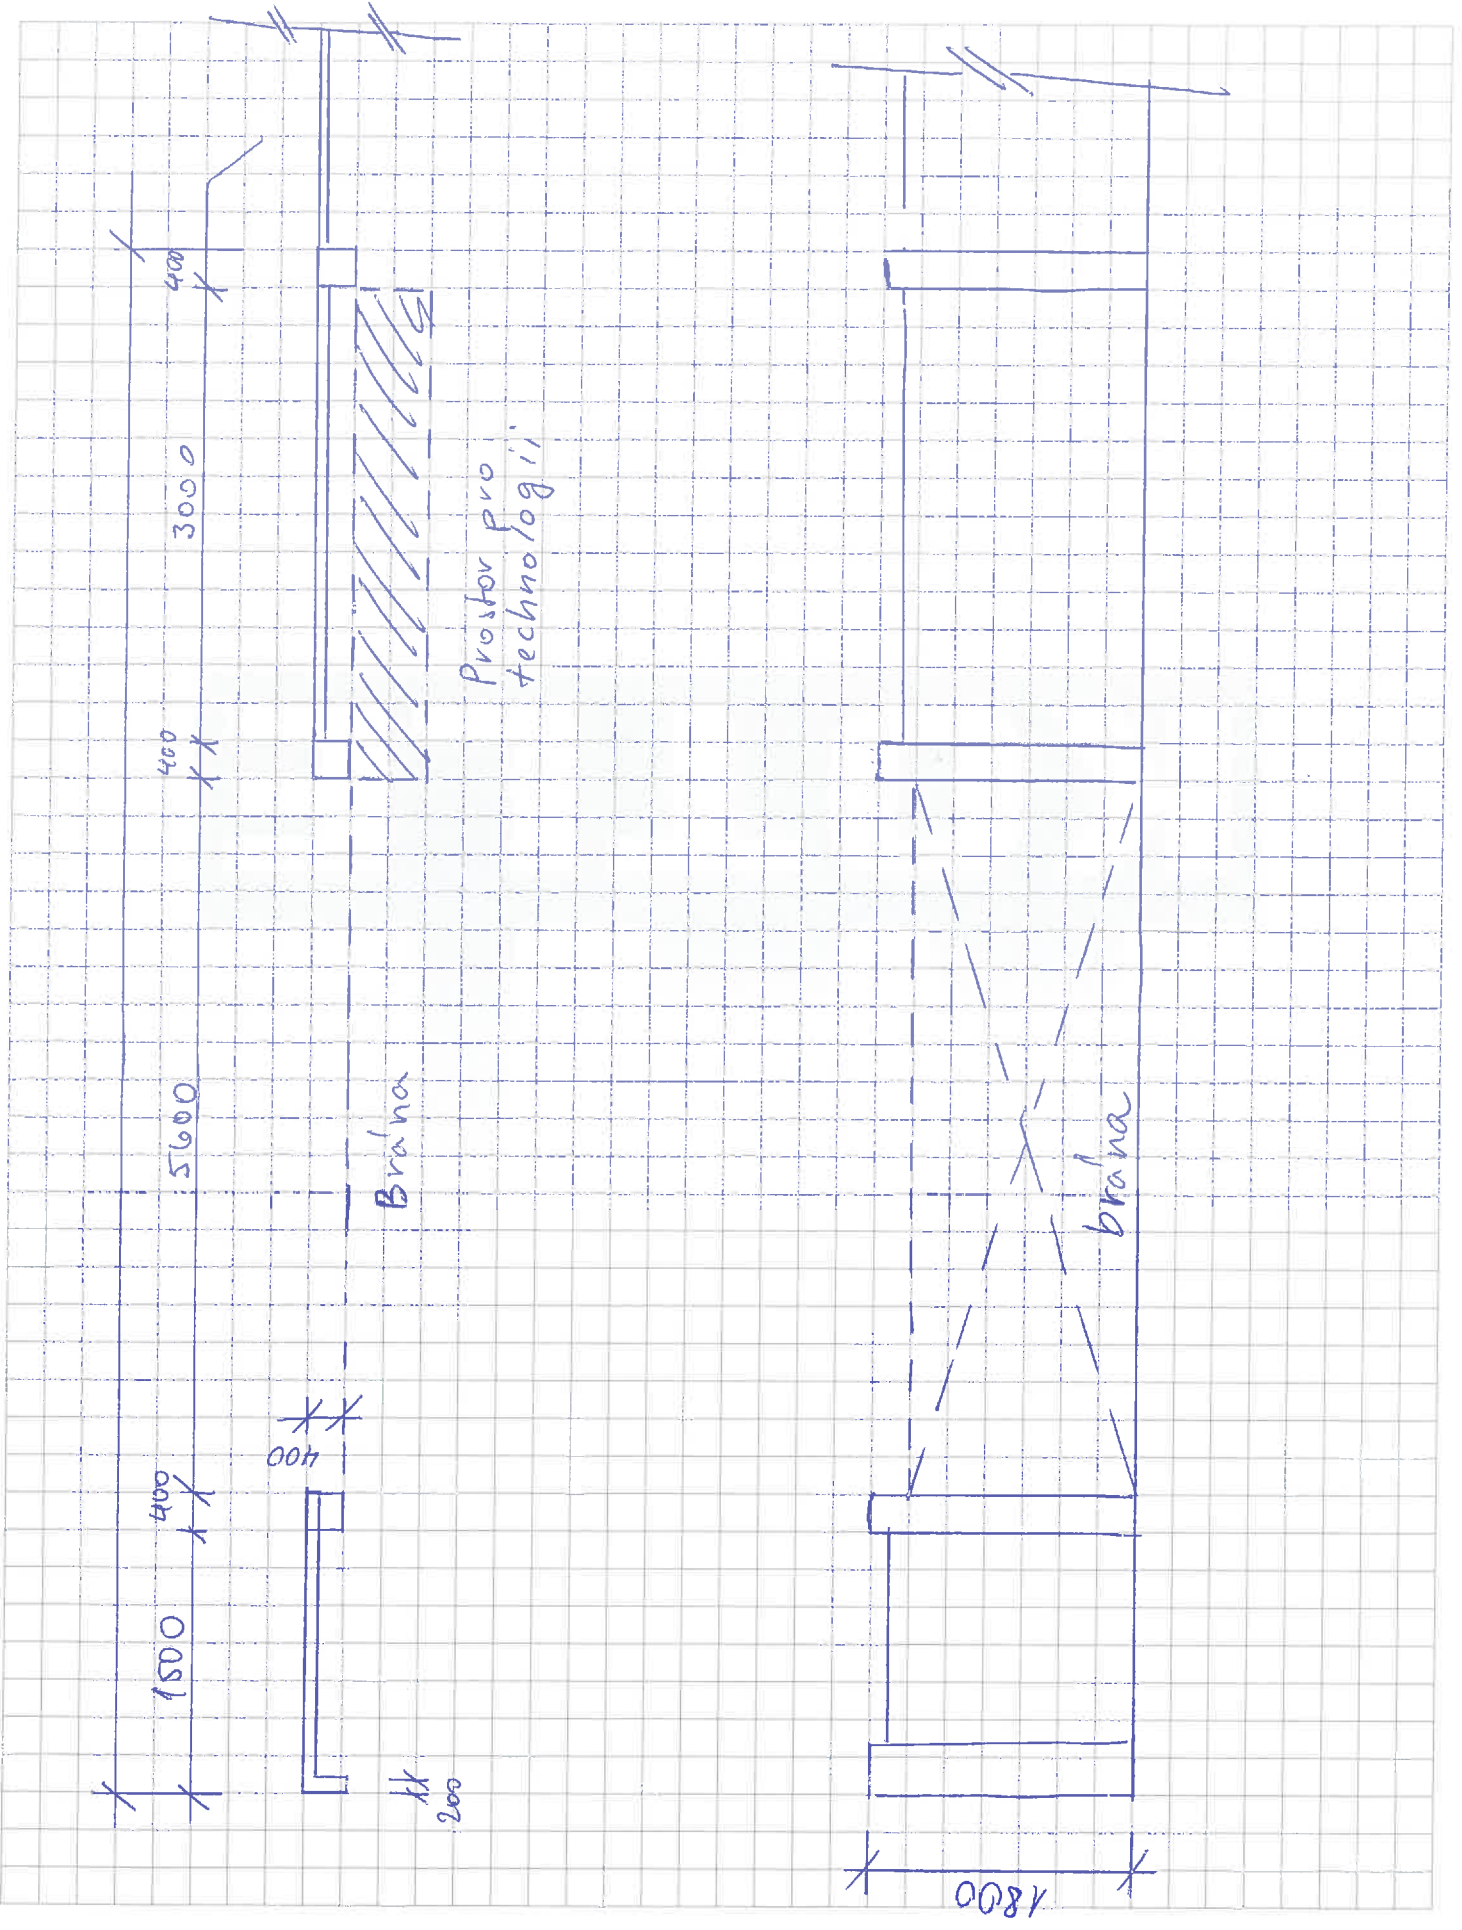

1500

400

5600

400

3000

400

400

kk
200

Brána

Prostor pro
technologie

1800

brána