LEGENDA MÍSTNOSTÍ

Č.M.	MÍSTNOSTI	M²	PODLAHA		STĚNY	STROPY	POZNÁMKA
			OZN.	POPIS			
0.01	DÍLNA	29,70	P01	KERAM. DLAŽBA	WEBER.DUR PODHOZ WEBER.DUR KLASIK WEBER.DUR ŠTUK	WEBER.DUR PODHOZ WEBER.DUR KLASIK WEBER.DUR ŠTUK	KER. SOKL
0.02	WC	2,40	P02	KERAM. DLAŽBA	WEBER.DUR PODHOZ WEBER.DUR KLASIK WEBER.DUR ŠTUK	WEBER.DUR PODHOZ WEBER.DUR KLASIK WEBER.DUR ŠTUK	KER. SOKL
0.03	SKLAD	31,90	P01	KERAM. DLAŽBA	WEBER.DUR PODHOZ WEBER.DUR CEMENTOVÝ KERAMICKÝ OBKLAD	WEBER.DUR PODHOZ WEBER.DUR KLASIK WEBER.DUR ŠTUK	V. O. = 2000mm
0.04	SCHODIŠTĚ	4,50	P01	KERAM. DLAŽBA	WEBER.DUR PODHOZ WEBER.DUR KLASIK WEBER.DUR ŠTUK	WEBER.DUR PODHOZ WEBER.DUR KLASIK WEBER.DUR ŠTUK	KER. SOKL

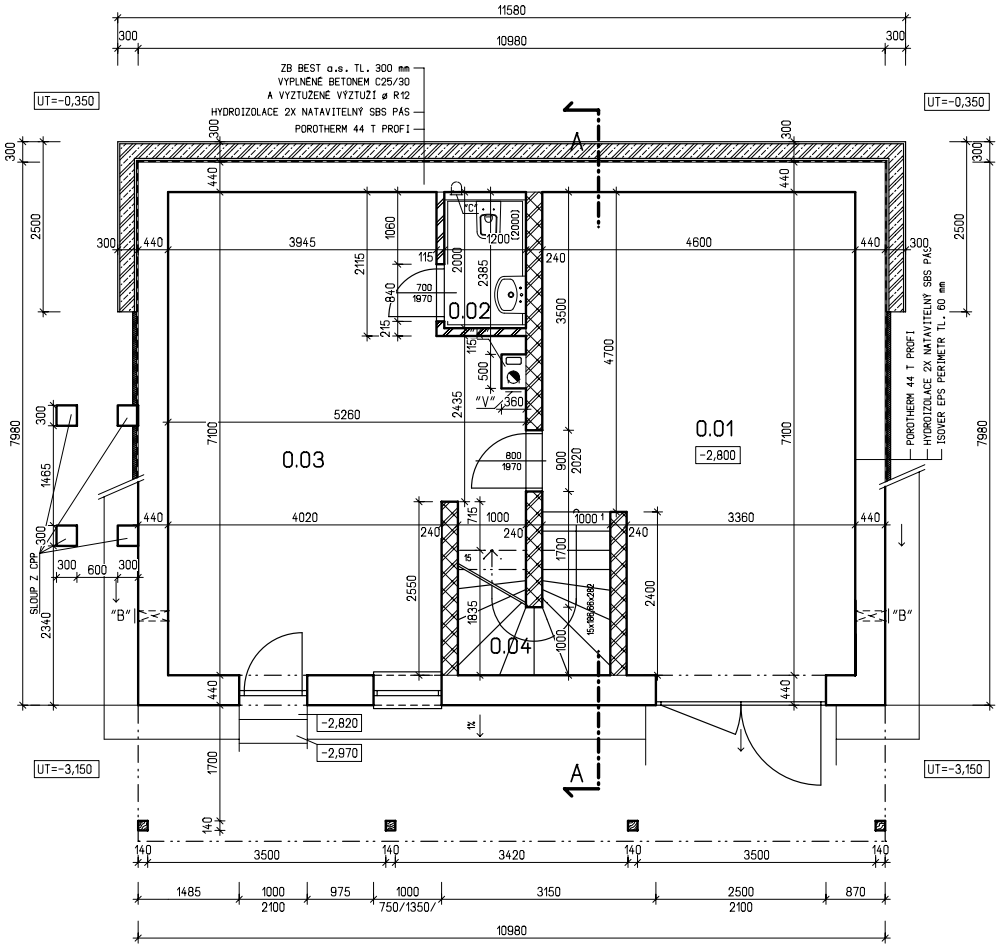

POZNÁMKA

- LEGENDA MATERIÁLŮ VIZ. VÝKR. č. D1.1.2.-06.
- SKLADBY PODLAH JSOU V TECHNICKÉ ZPRÁVĚ.
- ŽELEZOBETONOVÉ MONOLITICKÉ SCHODIŠTĚ S DŘEVĚNÝM OBKLADEM A ZÁBRADLÍM JAP s.r.o., LZE VARIANTNĚ NAHRADIT SEGMENTOVÝM SCHODIŠTĚM OD FIRMY JAP s.r.o., SPECIFIKACE VIZ. PŘÍLOHA TECHNICKÉ ZPRÁVY. NUTNO DOŘEŠIT NÁVAZNOSTI VE STAVEBNÉ KONSTRUKČNÍM ŘEŠENÍ PROJEKTU.
- PŘI BETONÁŽI STROPŮ OZNAČIT MÍSTA PRŮCHODU POTRUBÍ - VŠECHNY STAVEBNÍ ÚPRAVY VIZ. PROFESE
- ZPEVNĚNÉ PLOCHY JSOU NAVRŽENY Z DLAŽBY BEST, a.s.
- PROJEKTOVÁ DOKUMENTACE V TOMTO STUPNI VYHOTOVENÍ NEOBSAHUJE TECHNICKÉ ŘEŠENÍ TERAS, ZPEVNĚNÝCH PLOCH, TERÉNNÍCH ÚPRAV A PRVKŮ DROBNÉ ARCHITEKTURY.
- ZÁBRADLÍ U SCHODIŠTĚ BUDE VÝŠKY 1000 MM, JAP spol. s.r.o.

"K"- KOMÍNOVÝ SYSTÉM JEDNOPRŮDUCHOVÝ S ŠACHTOU SCHIEDEL ABSOLUT ABS 18 L.
"V"- VYBÍRACÍ OTVOR KOMÍNA.
"B"- VĚTRACÍ PRŮDUCH PRO ODVĚTRÁNÍ Ø 150 MM H.H. -0,700
"C" - ODVĚTRÁNÍ POMOCÍ PVC TRUBKY ø 150 MM. TRUBKA BUDE VYVEDENA PŘES FASÁDU V SOKLU V 1.NP A OPATŘENA PLASTOVOU MŘÍŽKOU.

- NÁVRH SUTERÉNU JE PROVEDEN PRO SOUDRŽNOU, PROPUSTNOU ZEMINU. HLADINA PODZEMNÍ VODY MUSÍ BÝT HLOUBĚJI NEŽ 4 m OD NEJHLUBŠÍ KONSTRUKCE DOMU.

ZMĚNY TYPOVÉHO PROJEKTU VYPRACOVAL ONDŘEJ NESNÍDAL - G SERVIS CZ
PROJEKTOVÁ DOKUMENTACE PRO STAVEBNÍ ŘÍZENÍ, NESLOUŽÍ JAKO PROVÁDĚCÍ DOKUMENTACE!

HL. INŽENÝR PROJEKTU	ZODP.PROJEKTANT	VYPRACOVAL	KRESLIL
ING. LUBOŠ KÁNĚ	ING. LUBOŠ KÁNĚ	ONDŘEJ NESNÍDAL	ONDŘEJ NESNÍDAL

MÍSTO STAVBY: k.ú. BOUSOV, p.č. 79/14
STAVEBNÍK: SOŇA KVÍTKOVÁ
DATUM: 12/2018

G SERVIS CZ, s.r.o.
Tiskařská 10/257
108 00 Praha 10
tel.: 234 054 326

STAVBA:	RODINNÝ DŮM - SIESTA 2
ČÁST PROJEKTU :	ARCHITEKTONICKÉ A STAV. TECH. ŘEŠENÍ
OBSAH VÝKRESU:	PŮDORYS SUTERÉN

FORMÁT	8 A4
ARCH. Č.	04/2017
STUPEŇ	SŘ
MĚŘÍTKO 1:50 KOTOVÁNO V mm	ČÍS. VÝK. D1.1.2.-02