





Z AA
50

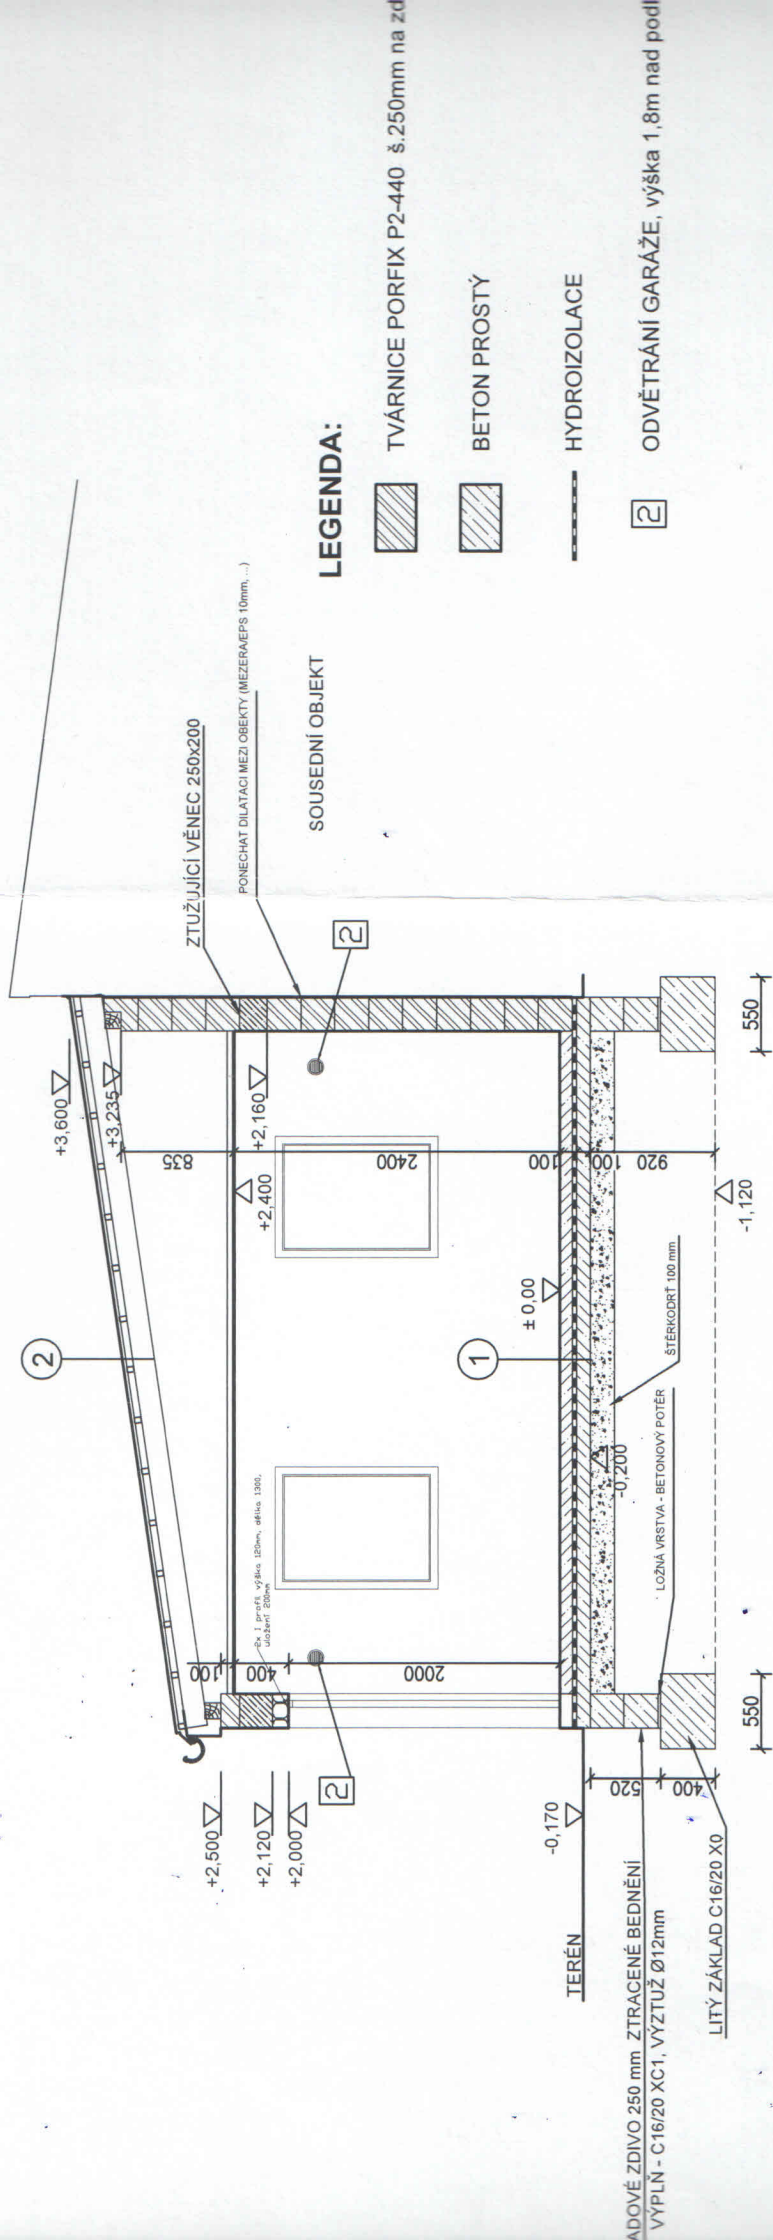

LEGENDA:

-  TVÁRNICE PORFIX P2-440 š.250mm na zd.
-  BETON PROSTÝ
-  HYDROIZOLACE

 2 ODVĚTRÁNÍ GARÁŽE, výška 1,8m nad podl.

STŘEŠNÍ KRYTINA PLECHOVÁ
LATE
POJISTNÁ HYDROIZOLACE
STŘEŠNÍ KONSTRUKCE - TRÁMY
NOSNÝ ROŠT PODHLEDU
SDK PODHLED

2

100mm
100mm
min. 100mm

1

BETONOVÁ MAZANINA VYZTUŽENÁ SÍŤÍ
HYDROIZOLACE (ASF.PÁS)
ZÁKLADOVÁ DESKA S VYZTUŽENÁ SÍŤÍ
ZHUŤNĚNÁ ŠTERKODRŤ / BET. RECYKLÁT

ADOVÉ ZDIVO 250 mm ZTRACENÉ BEDNĚNÍ
VÝPLŇ - C16/20 XC1, VÝZTUŽ Ø12mm
LITÝ ZÁKLAD C16/20 X0