


Väzník T8:

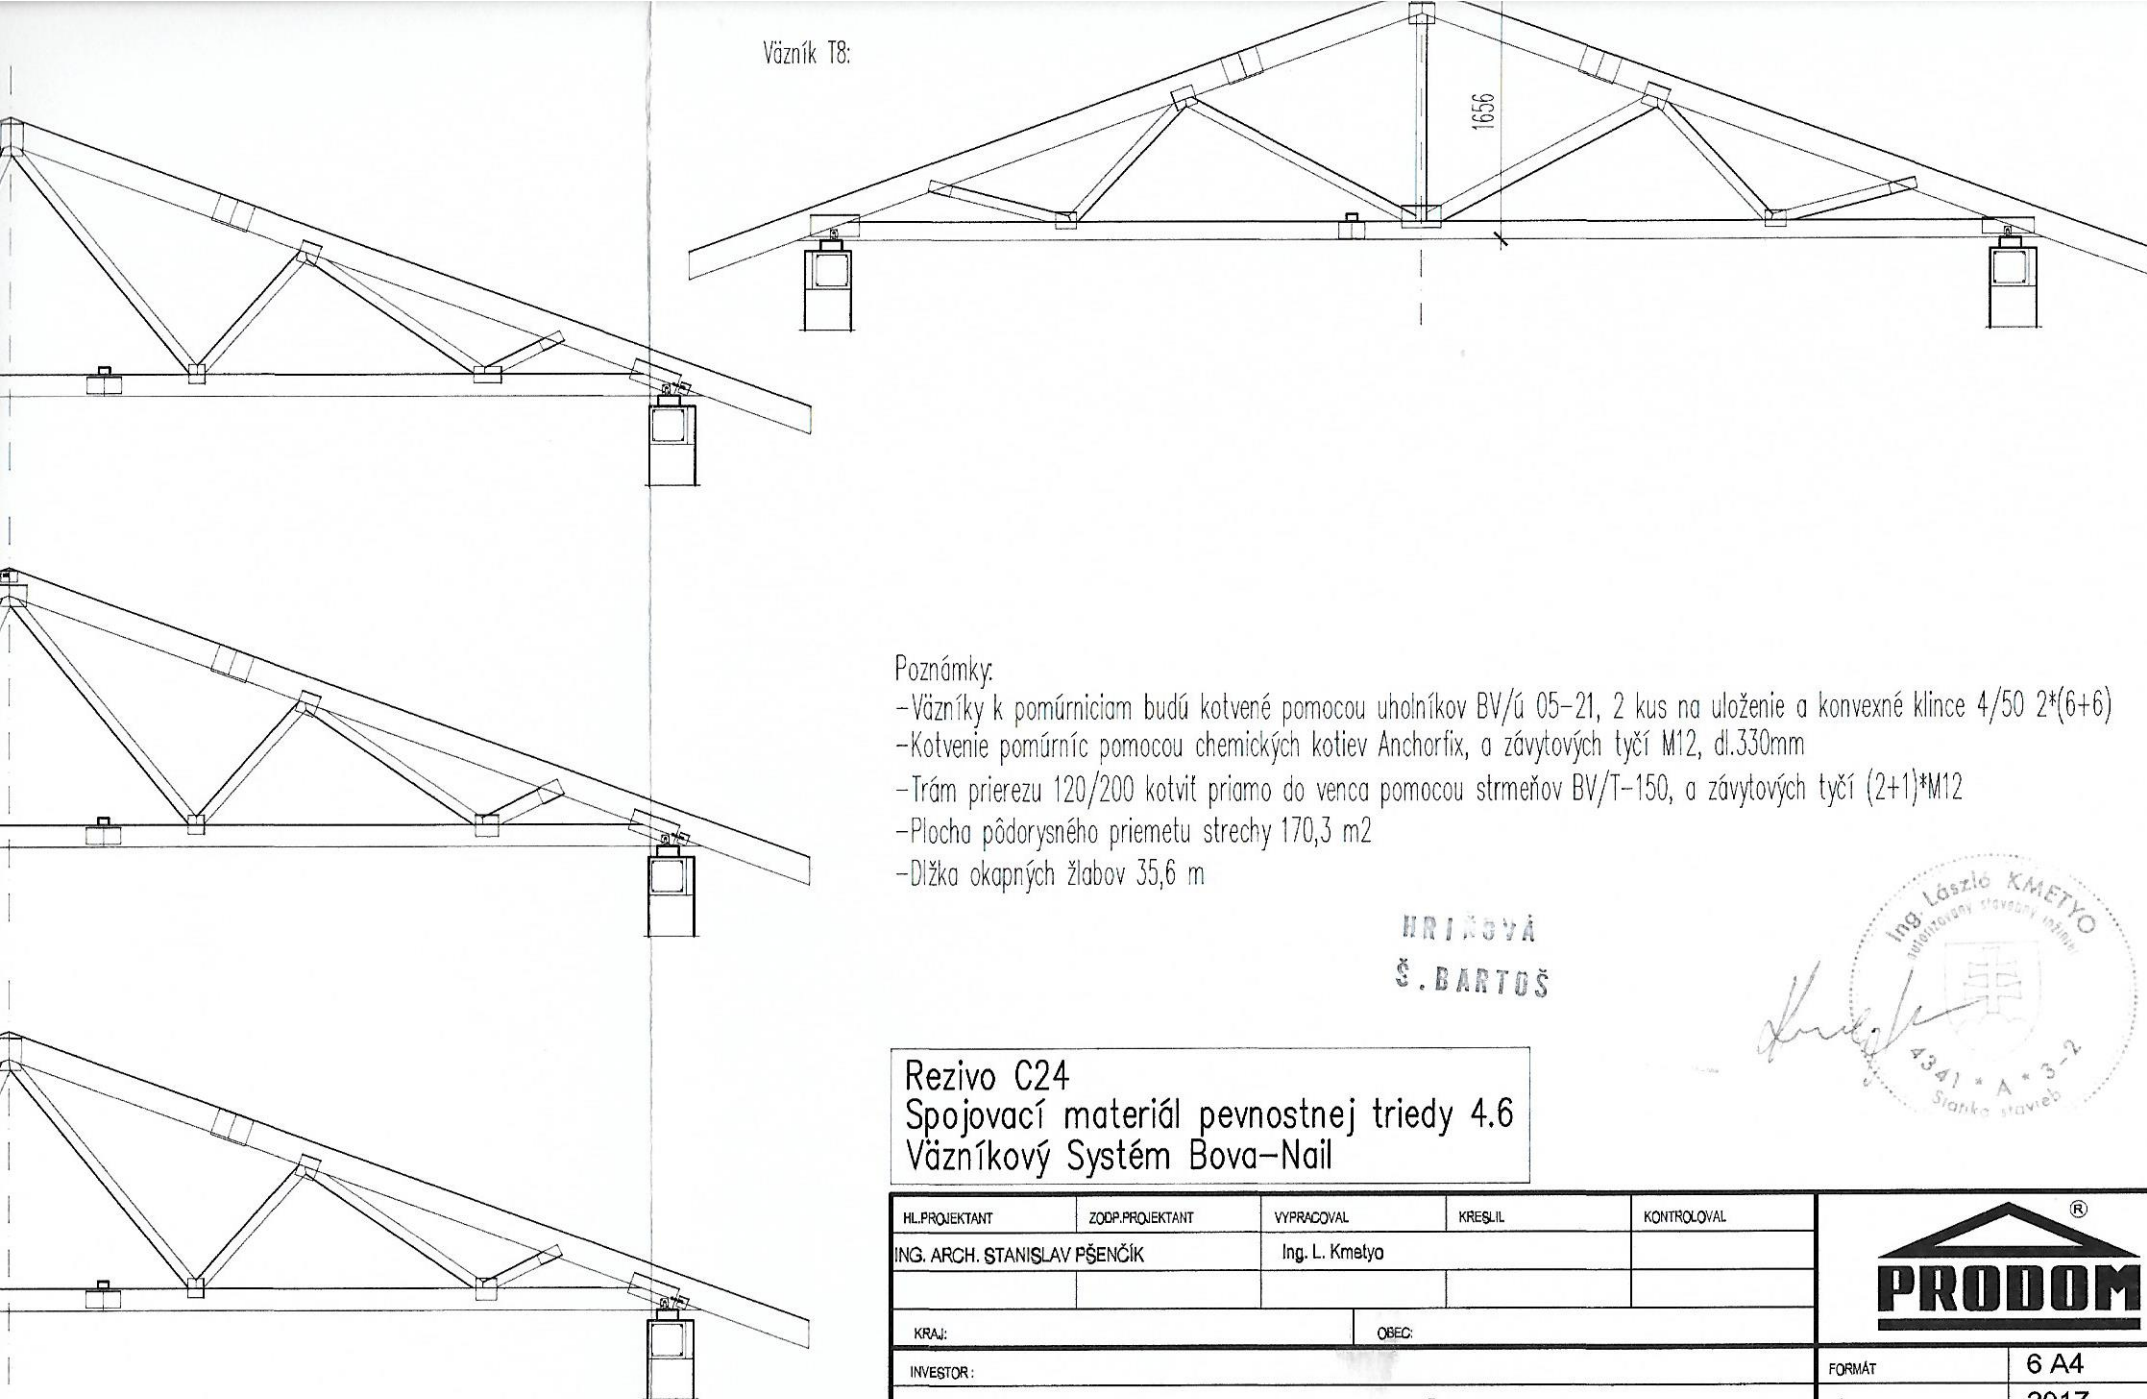

Poznámky:

- Väzníky k pomúrniciam budú kotvené pomocou uholníkov BV/ú 05-21, 2 kus na uloženie a konvexné kľince 4/50 2*(6+6)
- Kotvenie pomúrníc pomocou chemických kotiev Anchorfix, a závitových tyčí M12, dl.330mm
- Trám prierezu 120/200 kotviť priamo do venca pomocou strmeňov BV/T-150, a závitových tyčí (2+1)*M12
- Plocha pôdorysného priemetu strechy 170,3 m²
- Dĺžka okapných žlabov 35,6 m

HRIBOVÁ
Š. BARTOŠ



Rezivo C24
Spojovací materiál pevnostnej triedy 4.6
Väzníkový Systém Bova-Nail

| HL.PROJEKTANT | ZODP.PROJEKTANT | VYPRACOVAL | KRESLIL | KONTROLOVAL |  | |
|------------------------------|--|----------------|---------|-------------|---|----------------|
| ING. ARCH. STANISLAV PŠENČÍK | | Ing. L. Kmetyo | | | | |
| KRAJ: | | OBEC: | | | DÁTUM | 2017 |
| INVESTOR: | RODINNÝ DOM BUNGALOW 159 ZO | | | | STUPEŇ | PS |
| STAVBA: | | | | | OBJEKT: | DRUH PROJEKTU: |
| | | | | | ARCHÍVNE ČÍS. | |
| | | | | | MIERKA: | 1:50 |
| | | | | | čís. výk. | 3 |

Charakteristické rezy