



POHLAD SEVERNÝ

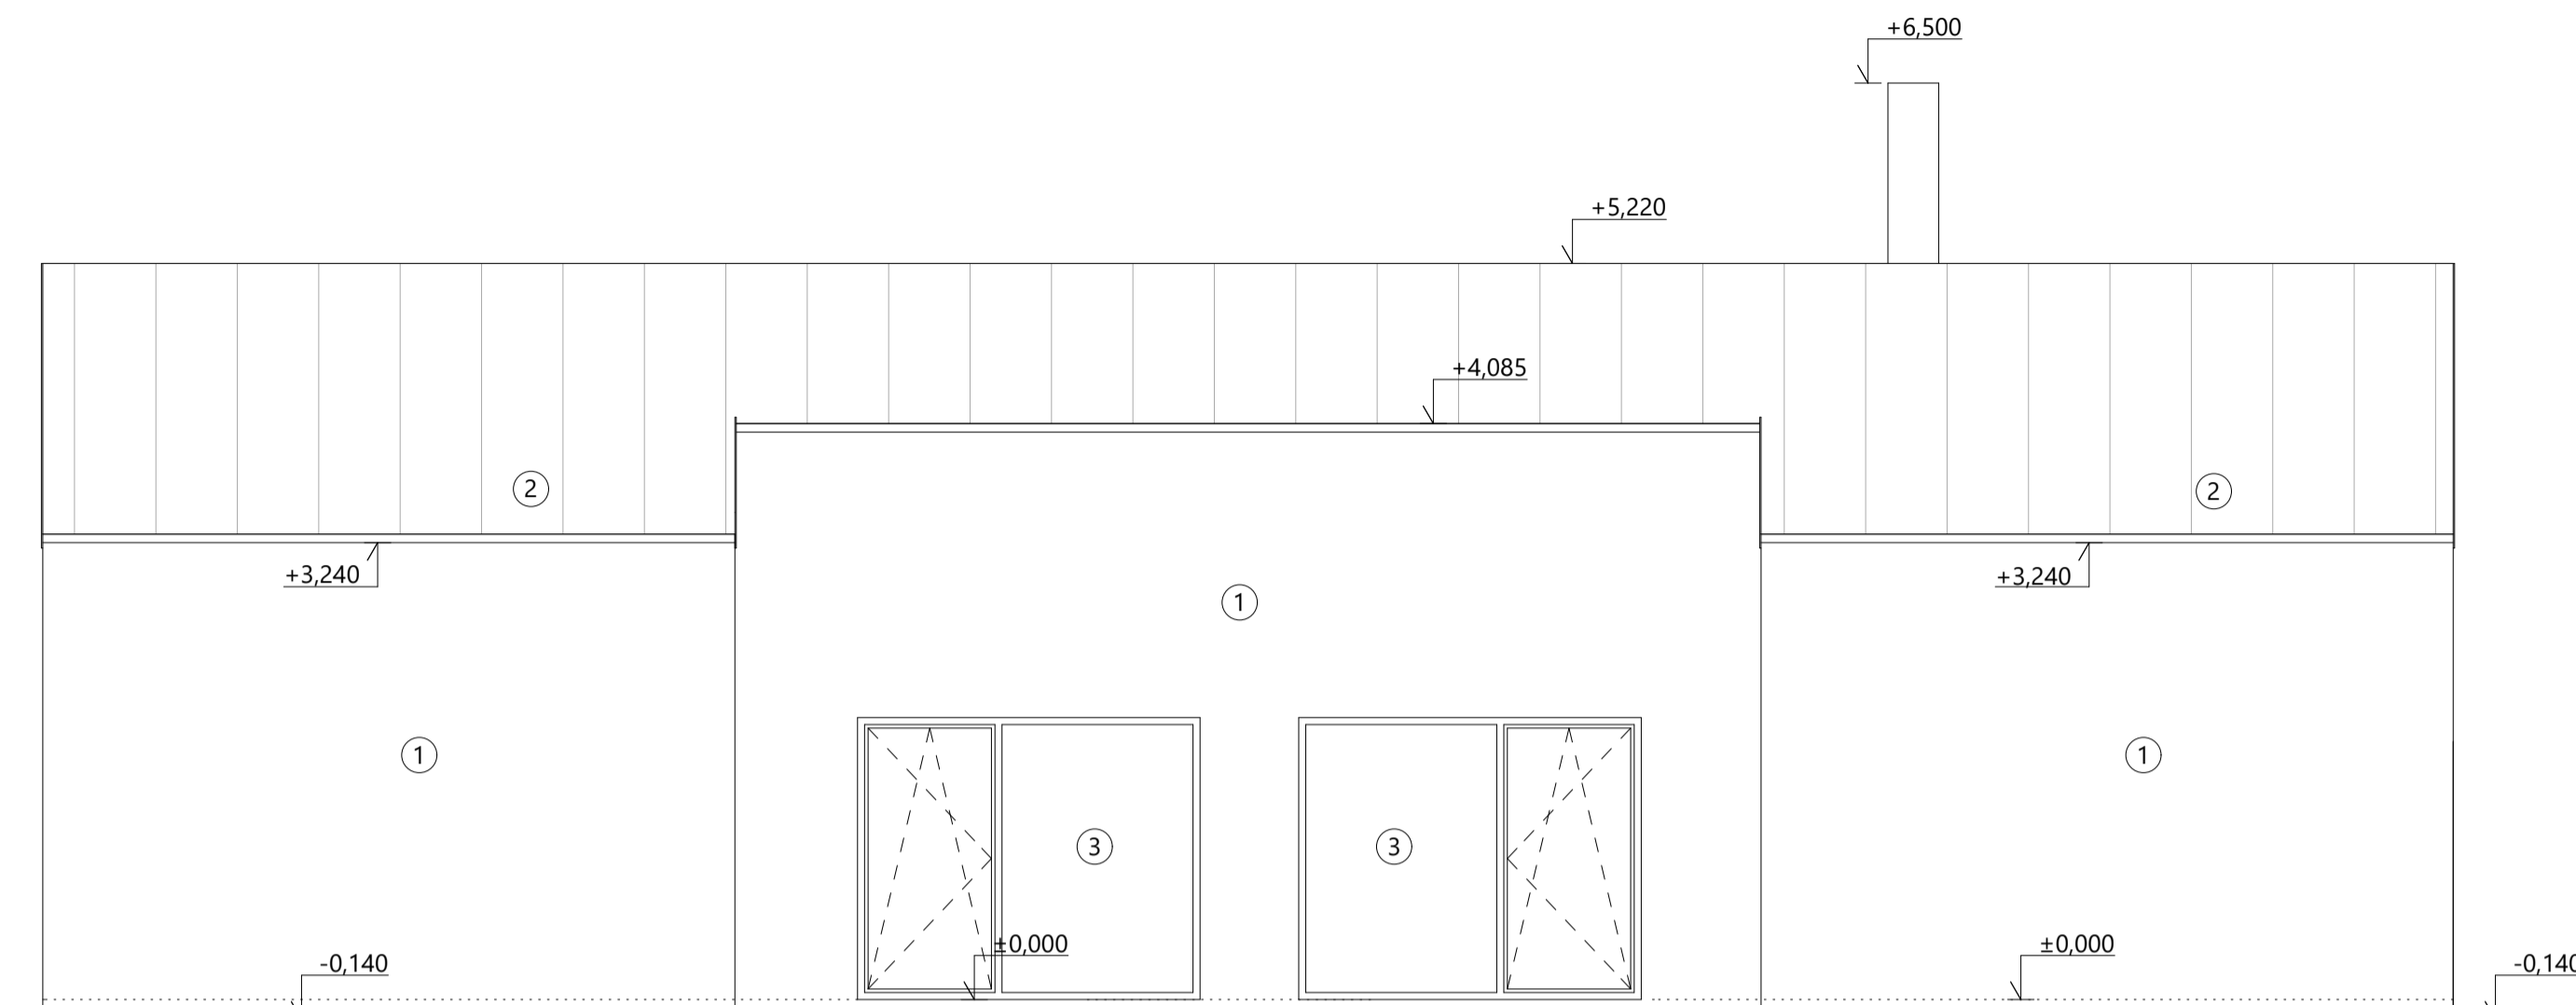


POHLAD JUŽNÝ

LEGENDA POVRCHOVÝCH ÚPRAV

- ① AKRYLÁTOVÁ OMIETKA FARBU URČÍ STAVEBNÍK
- ② PLECHOVÁ FALCOVANÁ KRYTINA FARBU URČÍ STAVEBNÍK
- ③ PLASTOVÉ OKNO/DVERE

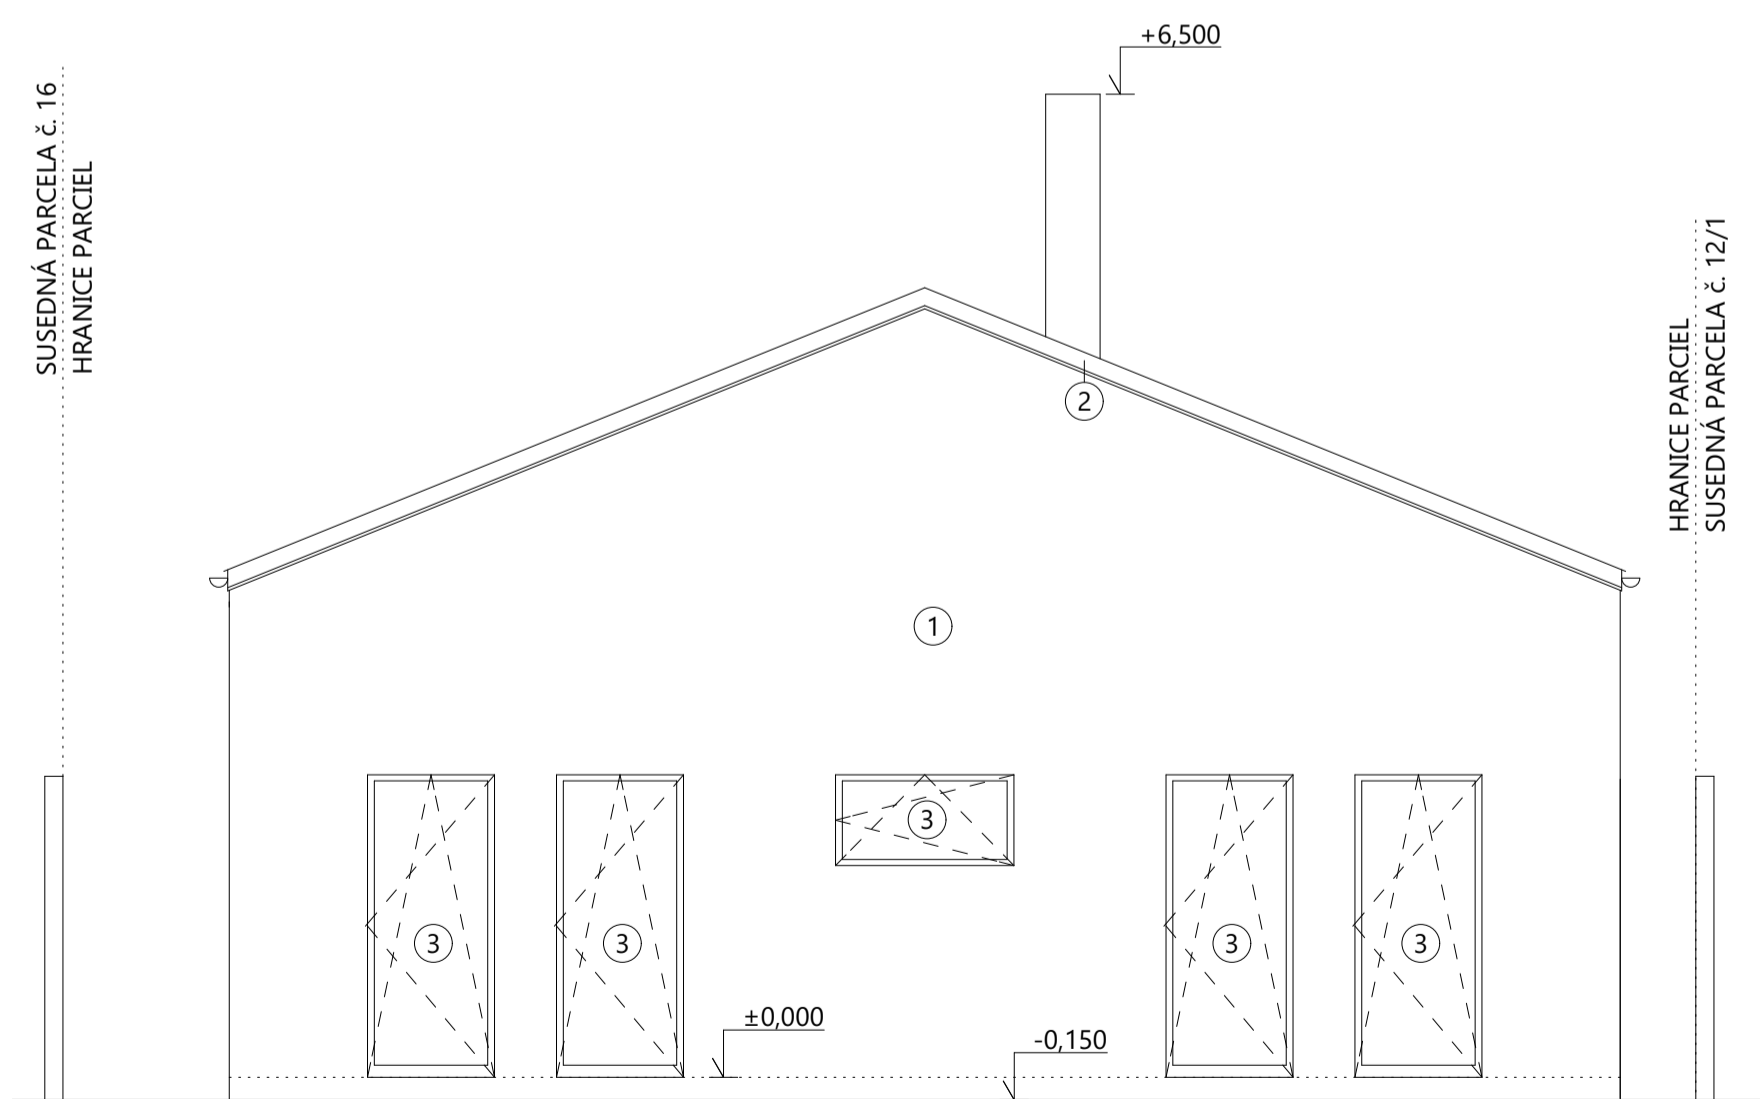

POHLAD VÝCHODNÝ

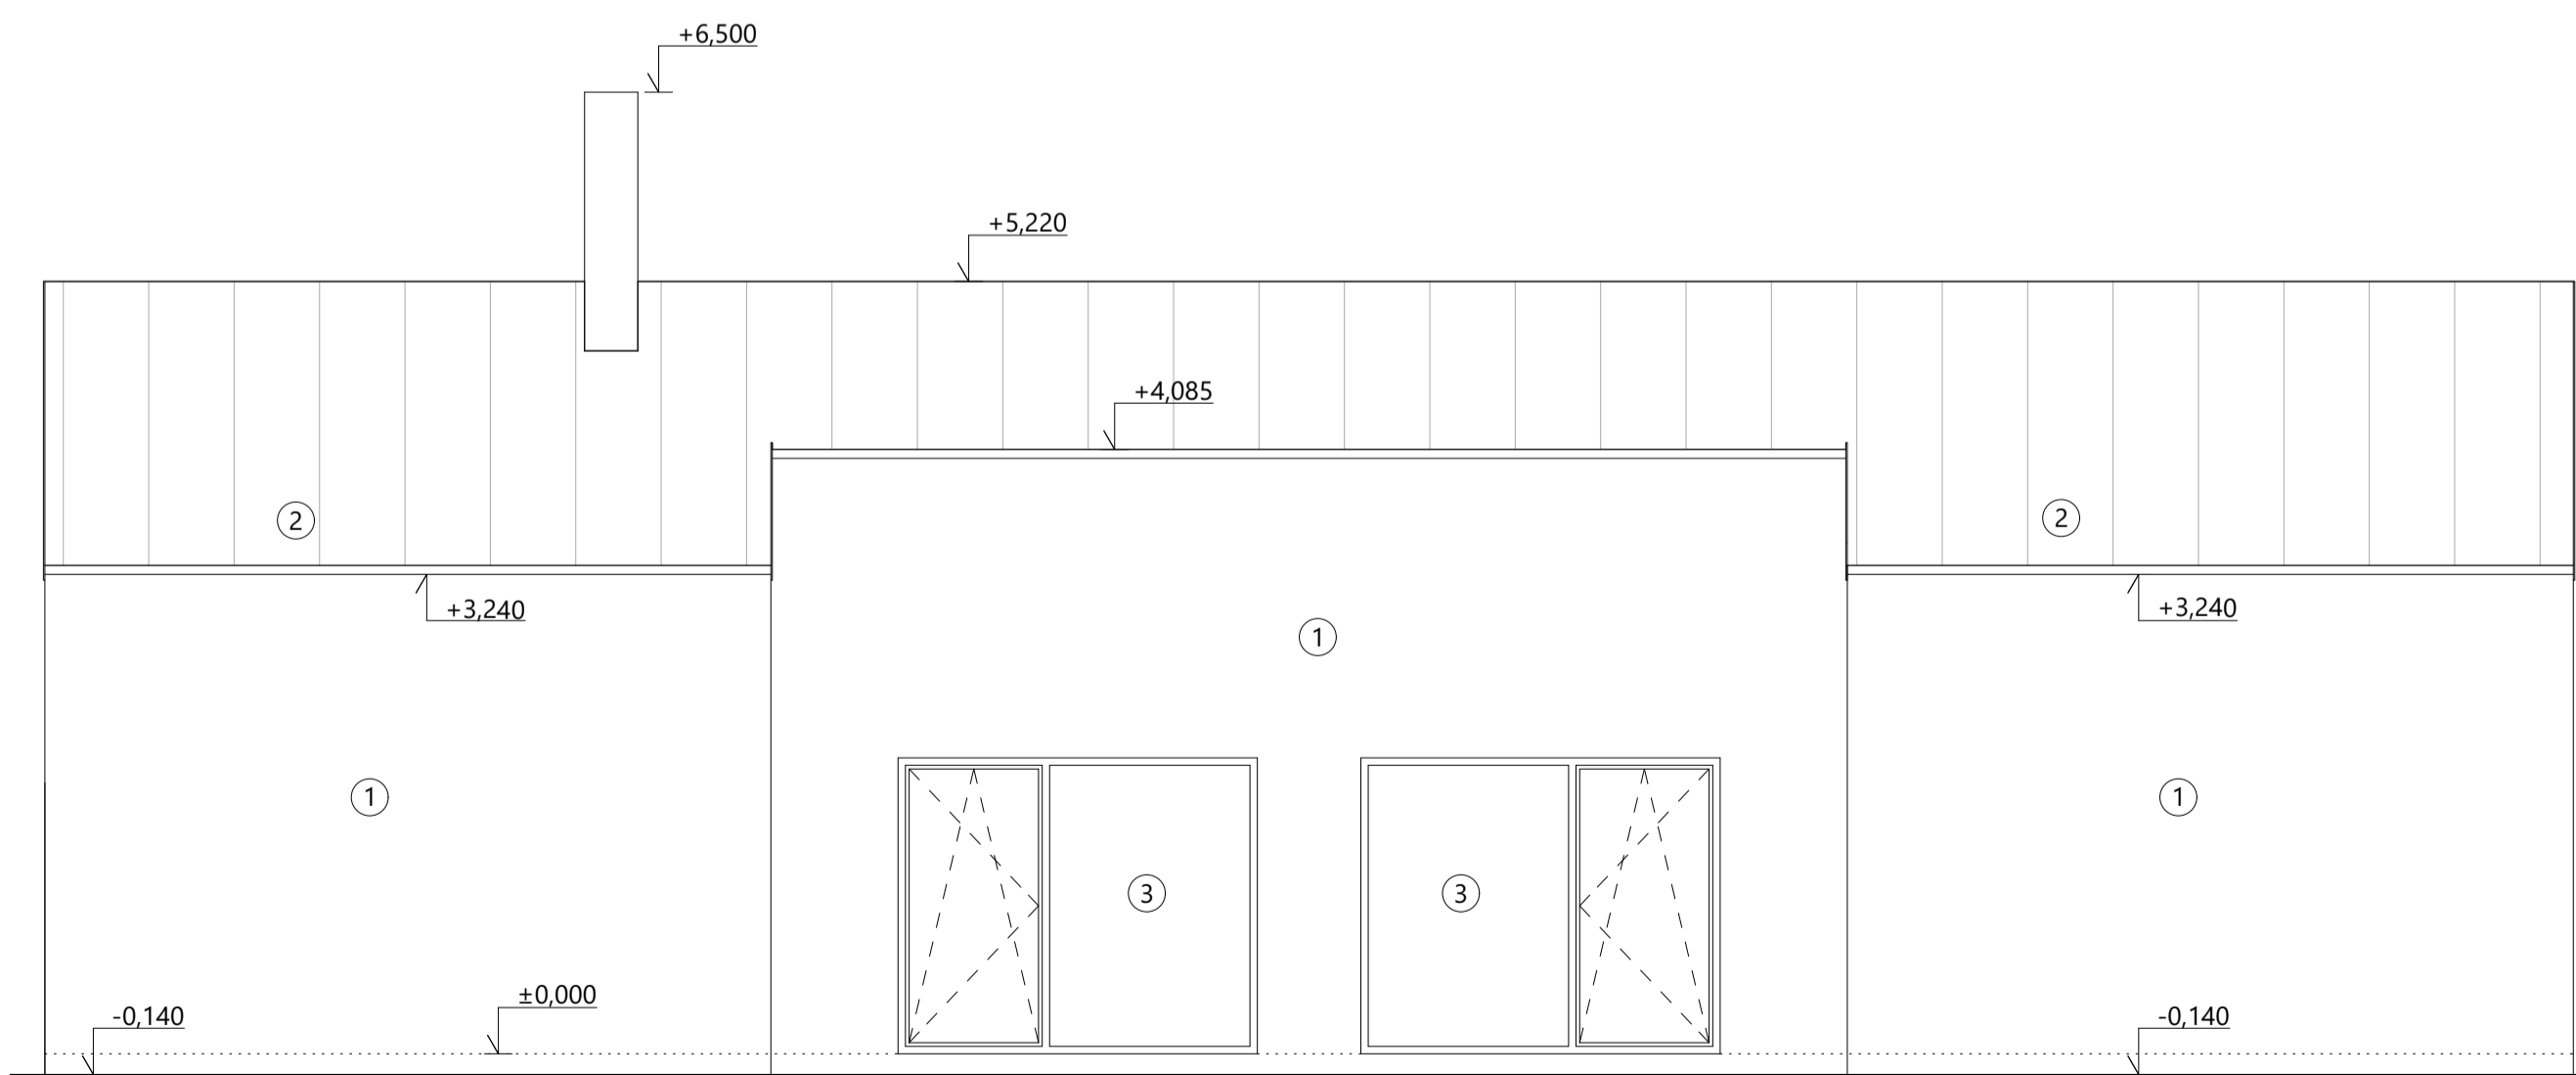

POHLAD ZÁPADNÝ

Upozornenie

- PROJEKTOVÁ DOKUMENTÁCIA JE VYHOTOVENÁ NA ÚČELY STAVEBNÉHO POVOLENIA. AUTOR PROJEKTU NEZODPOVEDÁ ZA ŠKODY VZNIKNUTÉ PRI VYHOTOVOVANÍ DIELA INAK AKO JE UVEDENÉ V PROJEKTE.
- PROJEKTOVÁ DOKUMENTÁCIA JE VYHOTOVENÁ PRE ÚČELY STAVEBNÉHO POVOLENIA, NEMUSÍ OBSAHOVAŤ PODROBNÉ RIEŠENIA DETALOV KONŠTRUKCIÍ.
- ZMENY, ZISTENÉ NEJASNOSTI, PRIPOMIENKY A CHYBY V PROJEKTOVEJ DOKUMENTÁCII TREBA NEODKLADNE KONZULTOVAŤ S PROJEKTANTOM.