


Zastřešení terasy

řadová RD Nehvizdy, Na Zámku 670

Fiala : propagraf@seznam.cz

GOŠ 220 120

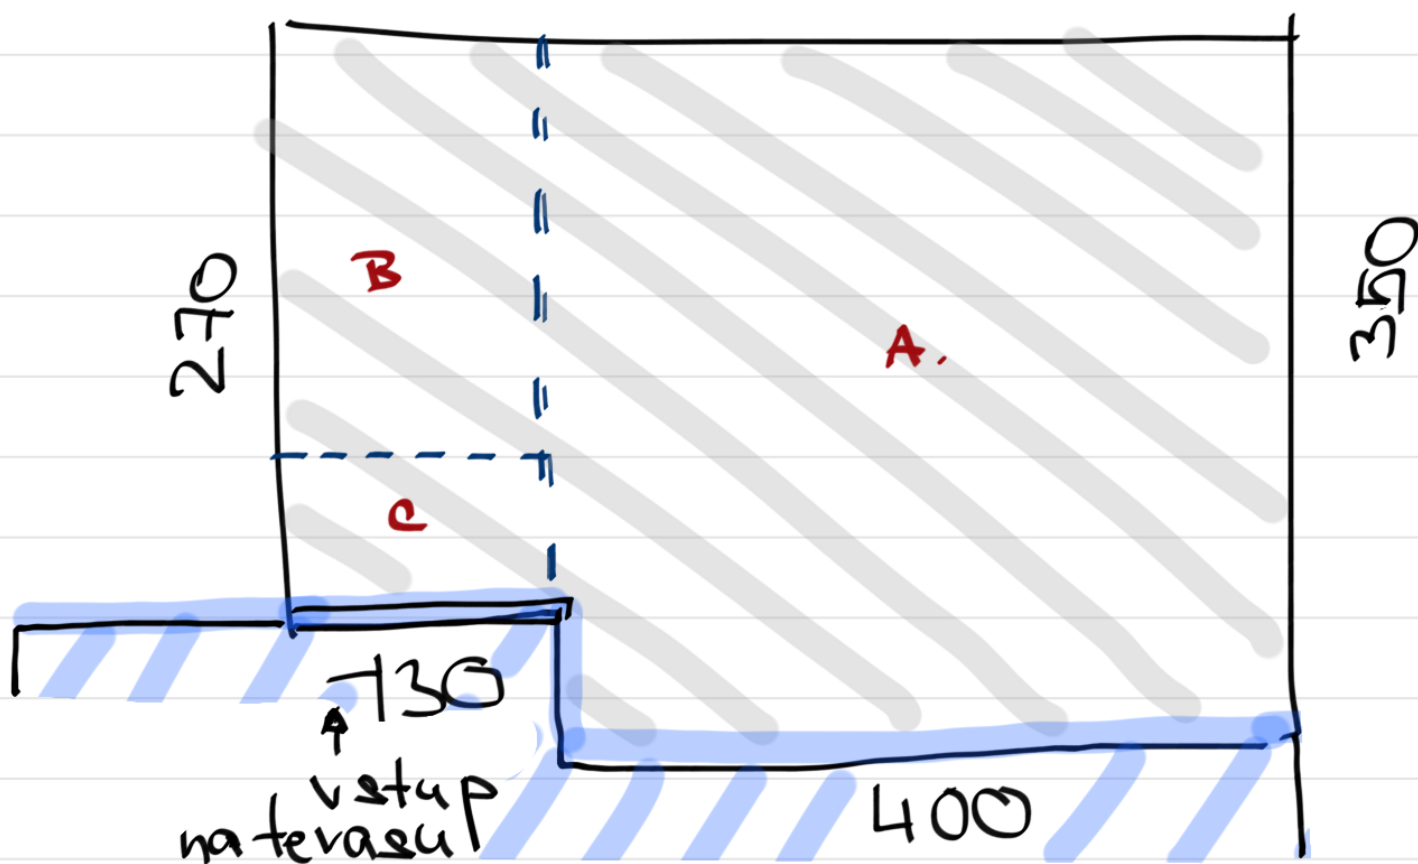

varianty:

 fasáda domu
 zastřešení

A jednoduché zastřešení
B vč. prodloužení stříšky nad vstupem
C vč. krátké stříšky nad vstupem