




POHLED NA PLOT M 1:100
STÁVAJÍCÍ

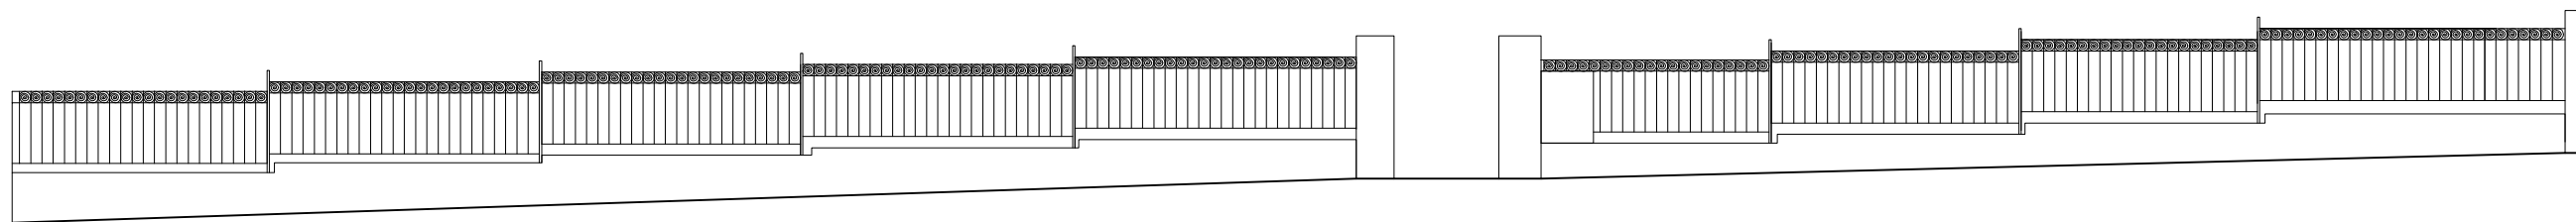

ŘEZ STÁVAJÍCÍ M 1:50

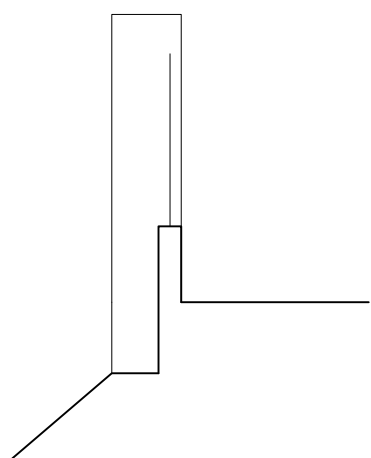

ŘEZ NÁVRH M 1:50

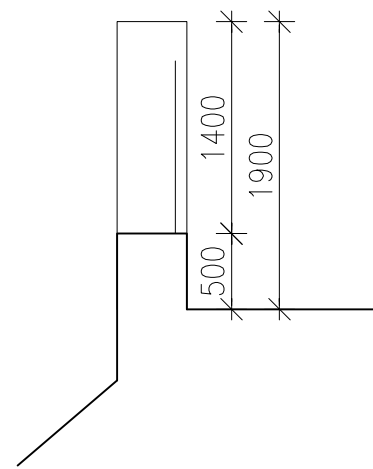

POHLED NA PLOT M 1:100
NÁVRH

