



**POHLED NA PLOT M 1:100
STÁVAJÍCÍ**

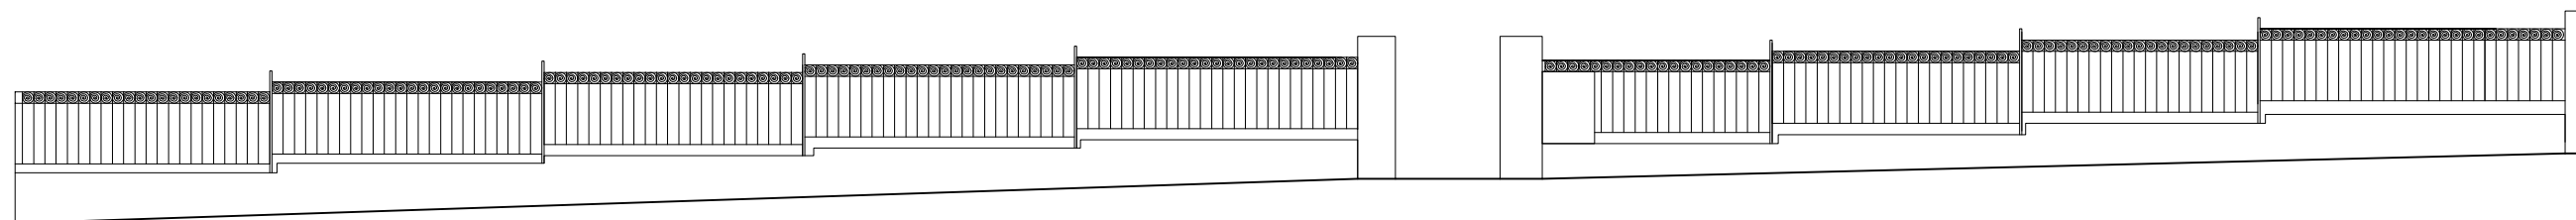


**PŮDORYS PLOT M 1:100
STÁVAJÍCÍ**




**POHLED NA PLOT 1/2 M 1:50
NÁVRH**

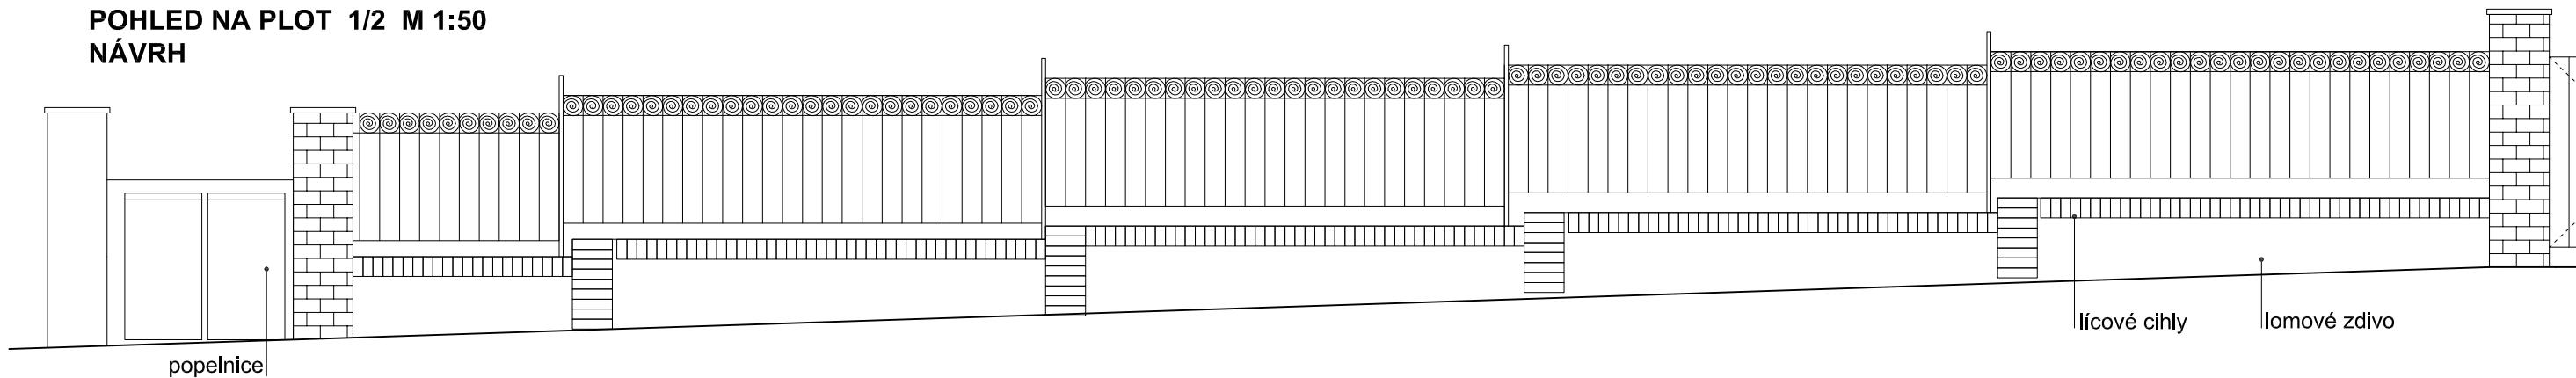

**PŮDORYS POPELNICE M 1:50
NÁVRH**

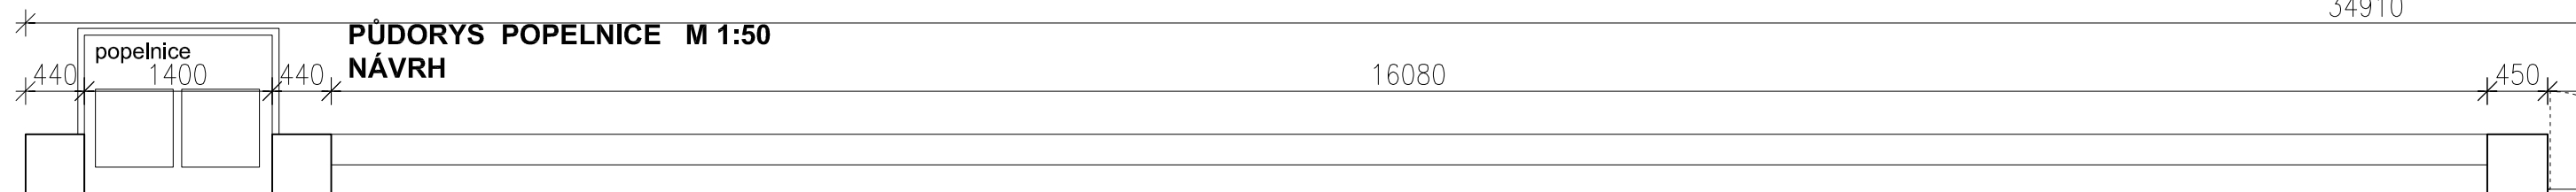

**POHLED NA PLOT 2/2 M 1:50
NÁVRH**

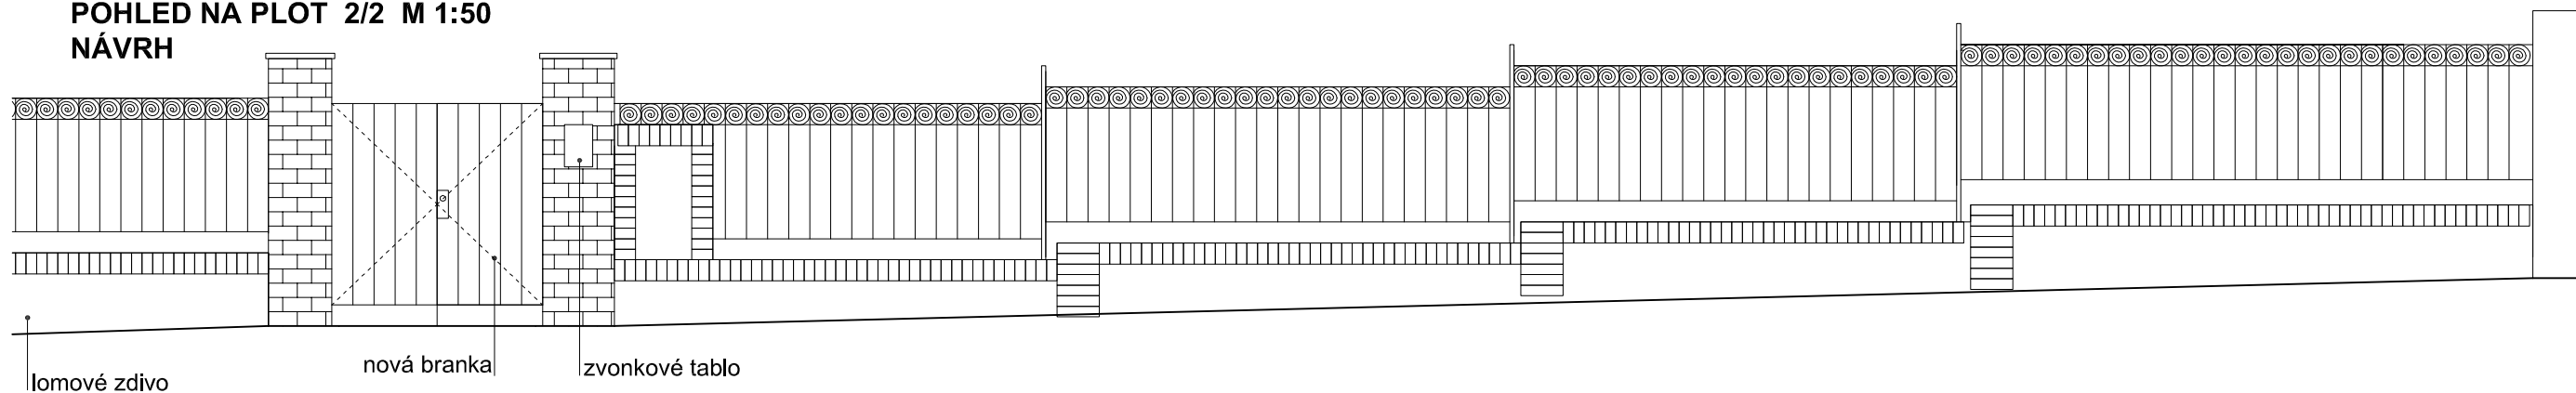

**PŮDORYS PLOT M 1:50
NÁVRH**

